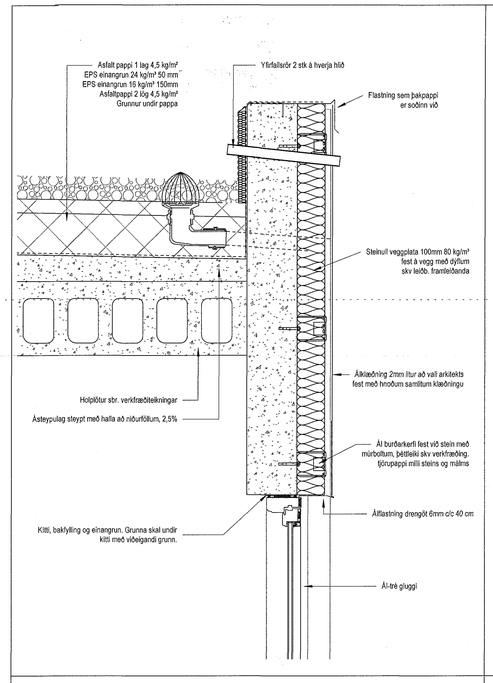

ST - Deili 1 - A406
1 : 10

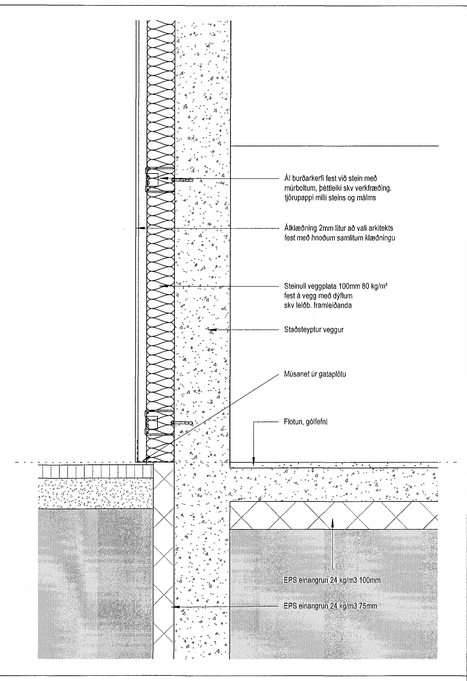

ST - Deili 2 - A406
1 : 10

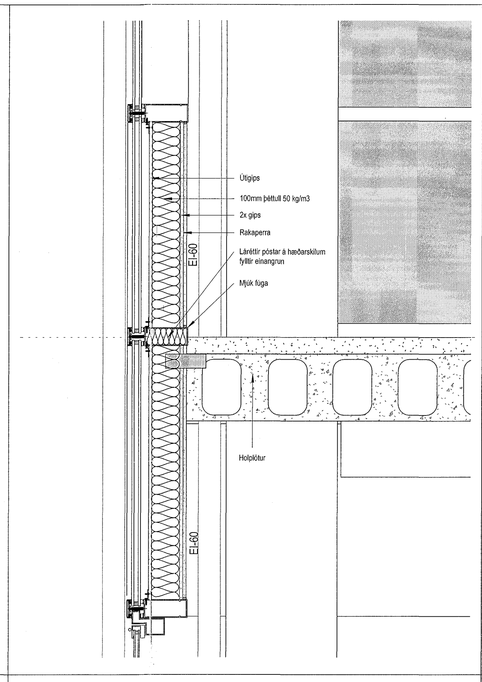

ST - Deili 3 - A406
1 : 10

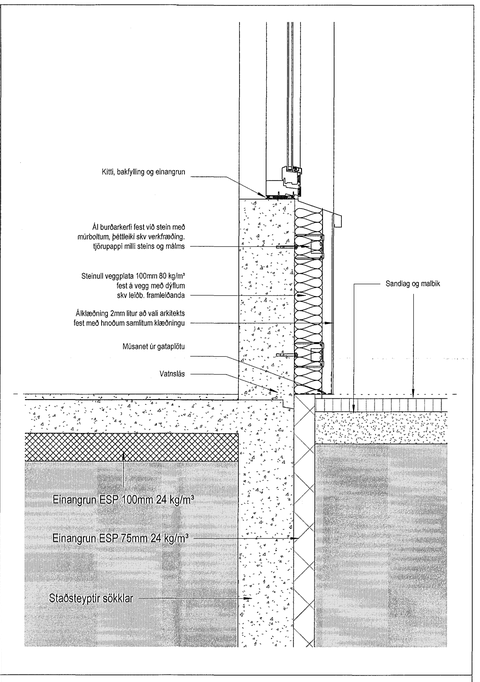

ST - Deili 4 - A406
1 : 10

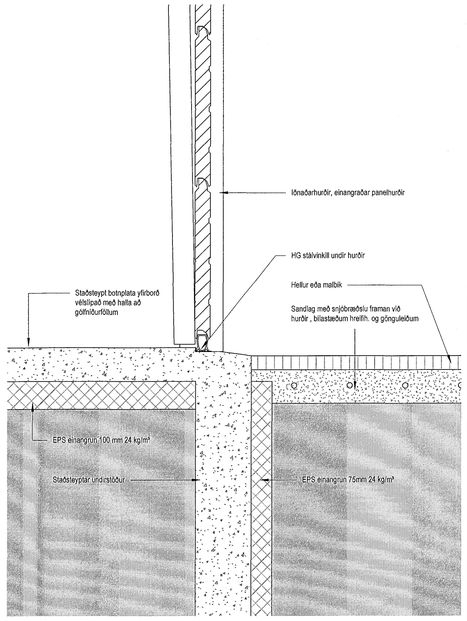

ST - Deili 5 - A406
1 : 10

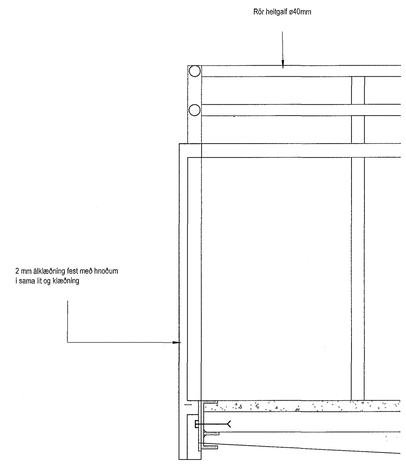

ST - Deili 6 - A408
1 : 10

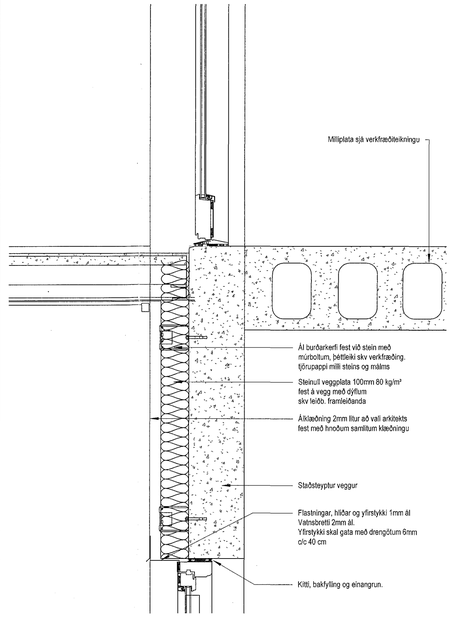

ST - Deili 7 - A408
1 : 10

1803367 25.05.2018

Samþykkt þann 16 JUL 2018
Byggingarfulltrúinn í Hafnarfirði
F.h. Sigurður Steinar Jónsson

Tákn

GN	= Gólfniðurfall	**Brunatákn**
ÞN	= Þaknið urfall	
SN	= Svalaniðurfall	**Veggir og hæðaskil**
LR	= Loftræsting	EI60
VLR	= Veiknún loftræsting	EI90
PK	= Pósthólasar	A-EI60
NL	= Neyðarljós	A-EI120
BO	= Björgunarop	REI60
R	= Reykskynjari	REI120
HSL	= Handslökkvitæki	A-REIM120
ÚT	= Merktur útgangur	
HV	= Hitaveita	
VV	= Vatnsveita	**Hurðir**
RR	= Rafmagnsveita	E30-CS
ÚK	= Útikrani	EI30-CS
DS	= Dynasími	EI60-CS
	= Dynasími	**Gluggar**
EI60	= Fellistigi við björgunarop	E30
	= Brunaslanga	
	= Stigleðsla	
	= Stigleðsla út	
	= Stjórnstöð brunaviðvörunarkerfis	
	= Inntak	
	= Bílastæði fyrir fatlaða	

Útg.	Dags.	Lýsing	Nafn

1:10 0 0,1 0,2 0,3 0,4 0,5 m

KRark
Kristinn Ragnarsson arkitekt ehf.
Hlíðasmári 19 - 2.hæð . 201 Kópavogur . Ísland
S. 564.2255 . Fax. 544.4225
Kt. 581298.3589 . www.krark.is . krark@krark.is

Hringhella 9

Hafnarfjörður

Landnúmer: 188812 | **Staðgreinir:** 1400-1-43900090

Lónaðarhús

Deili

Séruppdrættir

Hönnun:	KR	**Verknúmer:**	17152AI
Verkefnastjóri:	KR	**Mælikvarði:**	1 : 10
Teiknað:	BSR	**Dagsetning:**	15.01.2018
Yfirfarið:	RM	**Blað:**	**Útgáfa:**
Samþykkt: Kristinn Ragnarsson Kt. 120944.2669		A501	

Copyright © KRark „Hönnuður áskilur sér allan rétt á teikningum - Fjölföldun er háð sérstaku samþykki

A1

Plot: 03/26/18
Save: 25.5.2018 10:23:40
Skrá: Z:\Verk 2017\02 ATVINNUHÚSN\ÉDI\01 IÐNAÐARHÚSN\ÉDI\17152AI-Hringhella 9 Hfj\04 Aðaluppdrættir\17152AI-Hringhella 9 Hfj BT 180116.rvt