


1803 367 25.07.2018

Samþykkt þann
16 JUL 2018
Byggingartullurinn í Hafnarfjörð
F.h. Sigurður Steinar Jónsson

Til athugasemda:

Tákn


- Utanmál glugga og hurðir eru málátt við veggjarstærð (stærni í stölu, lörbur í lörbur).
- Gól máli og flísir skulu vera vandlega yfirfarin af byggingaröðla á grunnmyndum, útlitum og andrúm áður en glugga- og hurðirinnastilla hefst.
- Hurðir og gluggar eru sýndir á grunnmyndum.

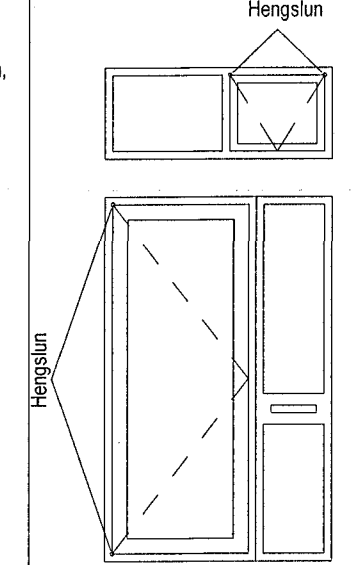

BO = Byggingarop


Brunatákn

Hurðir
E30-CS
E30-SS
E160-CS
Gluggar
E30

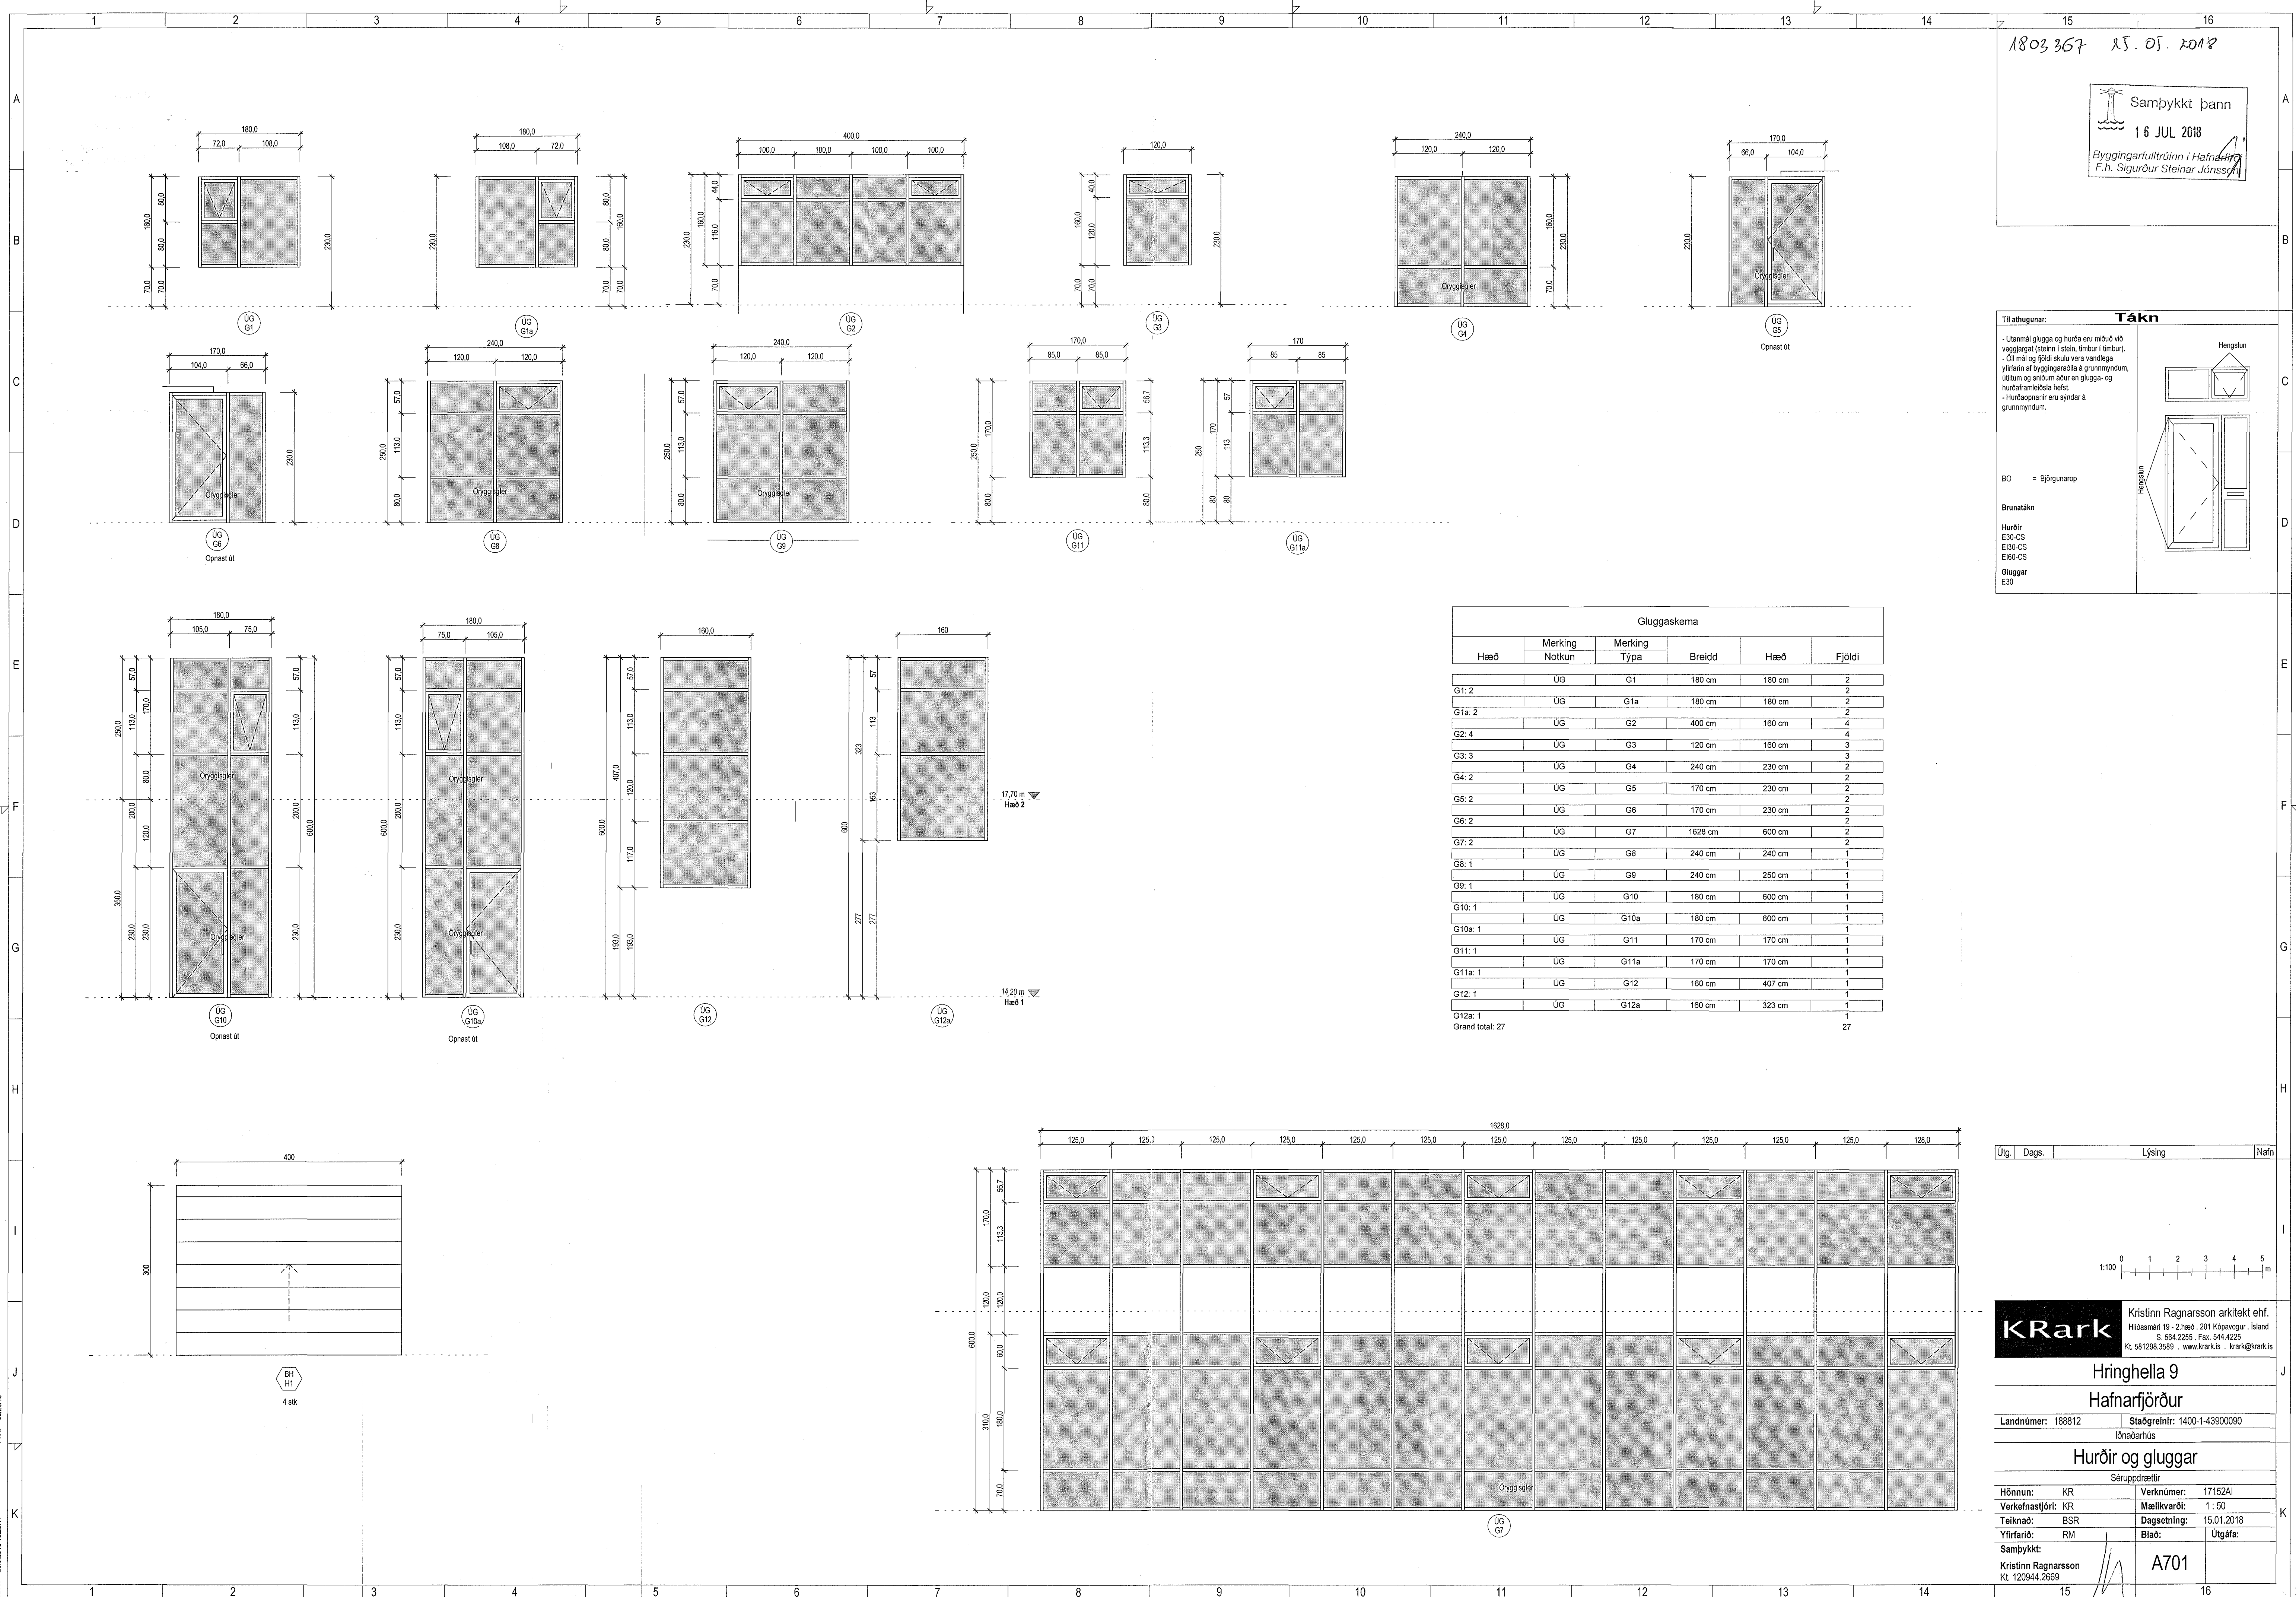

Gluggaskema					
Hæð	Merking	Merking	Breidd	Hæð	Fjöldi
	Notkun	Týpa			
G1: 2	UG	G1	180 cm	180 cm	2
G1a: 2	UG	G1a	180 cm	180 cm	2
G2: 4	UG	G2	400 cm	160 cm	4
G3: 3	UG	G3	120 cm	160 cm	3
G3: 3	UG	G3	120 cm	160 cm	3
G4: 2	UG	G4	240 cm	230 cm	2
G5: 2	UG	G5	170 cm	230 cm	2
G6: 2	UG	G6	170 cm	230 cm	2
G7: 2	UG	G7	1628 cm	600 cm	2
G8: 1	UG	G8	240 cm	240 cm	1
G9: 1	UG	G9	240 cm	250 cm	1
G10: 1	UG	G10	180 cm	600 cm	1
G10a: 1	UG	G10a	180 cm	600 cm	1
G11: 1	UG	G11	170 cm	170 cm	1
G11a: 1	UG	G11a	170 cm	170 cm	1
G12: 1	UG	G12	160 cm	407 cm	1
G12a: 1	UG	G12a	160 cm	323 cm	1
G12a: 1	UG	G12a	160 cm	323 cm	1
Grand total: 27					27

Útg.	Dags.	Lýsing	Nafn

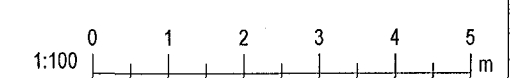

KRark Kristinn Ragnarsson arkitekt ehf.
Héðasmál 19 - 2. hæð, 201 Kópavogur, Ísland
S. 564.2255, Fax. 544.4225
Kl. 581298.3559 - www.krark.is - krark@krark.is

Hringhella 9
Hafnarfjörður

Landnúmer: 188812 Staðgreinir: 1400-1-43900090
Lónaárhús

Hurðir og gluggar

Séruppdrættir

Hönnun: KR	Verknúmer: 17152A1
Verkefnaftjóri: KR	Mælikvarði: 1: 50
Teknað: BSR	Dagsetning: 15.01.2018
Yfirfari: RM	Blað: Útgáfa:

Samþykkt:
Kristinn Ragnarsson
Kl. 120944.2689

A701

Próf. 03/2018
Skr. 25.5.2018 10:23:41

Skr.: Z:\Verk\2017\02 AT\WIN\HUS\UED\01 IONAGARHUS\UED\17152A-Hringhella 9 HJ\04 Adasuppdrættir\17152A-Hringhella 9 HJ\ BT 180116.rvt

Copyright © KRark. Hurðir og gluggar eru sýndir í tengingum. Fjöðingur er líta á svæðinu samþykkt.