


**Tákn**


GN	= Gólfúrfall	Brunatákn
BN	= Þakúrfall	Veggir og hæðaskil
SN	= Svöluúrfall	E60
LR	= Loftþrasling	E90
VLR	= Vökluin loftþrasling	A-E60
PK	= Þakkasar	A-E120
NL	= Nýbylga	RE90
BO	= Björgunarp	RE120
R	= Reykskyrnari	A-REM120
HSL	= Handtólvskafi	
UT	= Merkur útgangur	
HV	= Hitaveita	Hæðir
VV	= Vötnaveita	E30-CS
RR	= Ráfnagsveita	E30-CS
UK	= Útkræni	E90-CS
CS	= Dyrtæmi	E90-CS
MS	= Dyrtæmi	Giggjar
BO	= Fallstigi við björgunarp	E30
BR	= Brunastanga	
○	= Stigjóstala	
○	= Stigjóstala út	
○	= Stigjóstala brunavörðunarkerfis	
○	= Inntak	
○	= Blástæði fyrir fatbata	

**Snið 1**  
1:50

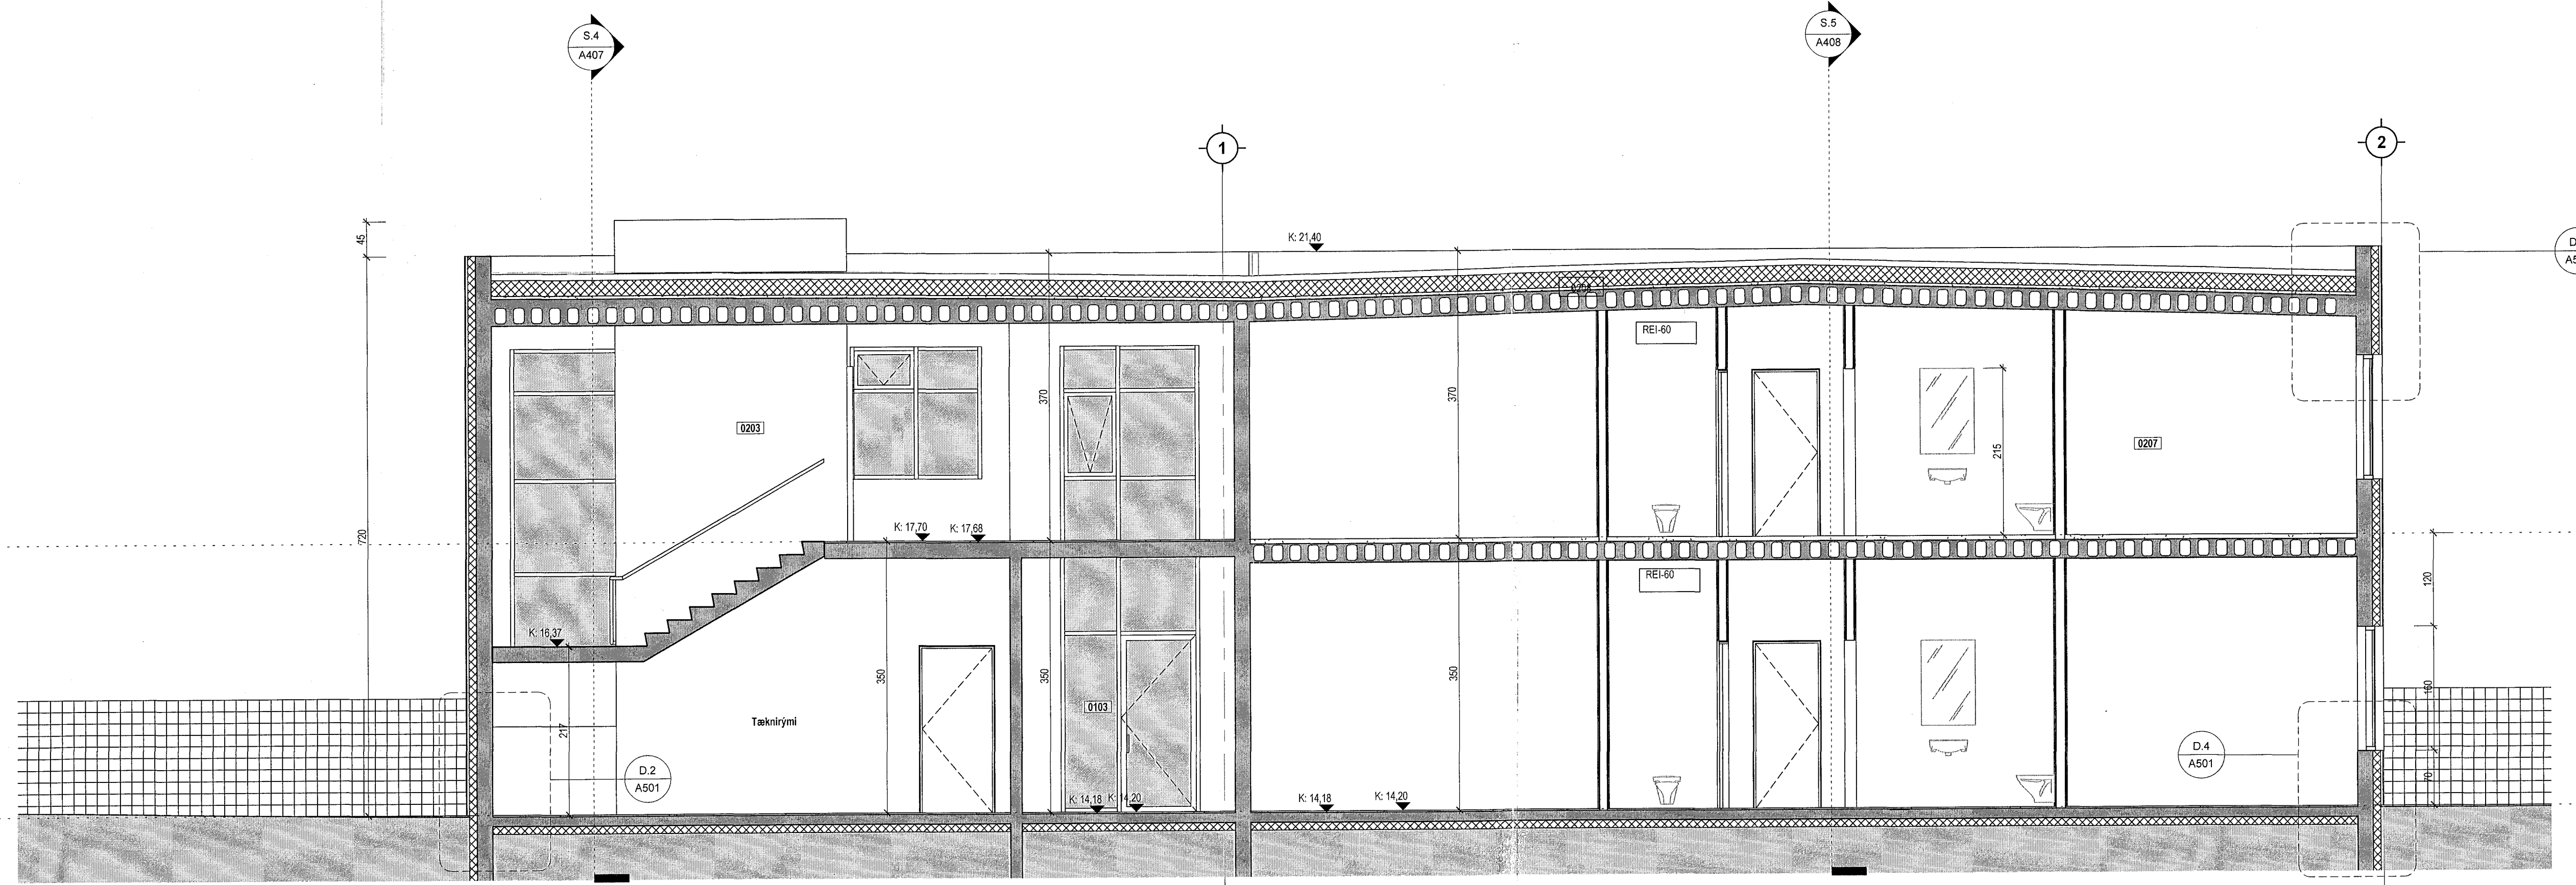

**Snið 2**  
1:50

Útg.	Dags.	Lýsing	Nafn
------	-------	--------	------

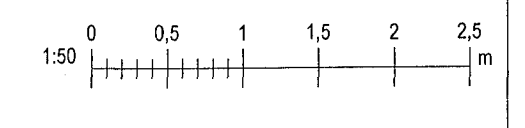

**KRark** Kristinn Ragnarsson arkitekt ehf.  
Höfnarmál 19 - 2.hæð - 201 Kópavogur, Ísland  
S. 564.2255 Fax. 544.4225  
Kl. 561.298.3569 www.krark.is krark@krark.is

**Hringhella 9**  
**Hafnarfjörður**

Landnúmer: 188812 Staðgreinir: 1400-1-43900090  
Lönaðarhúsið

**Snið 1-2**

Séruppdrættir

Hönnun:	KR	Verknúmer:	17152AI
Verkefnastjóri:	KR	Málkvarði:	1:50
Teiknaði:	BSR	Dagsetning:	15.01.2018
Yfirfariði:	RM	Bláð:	Útgáfa:

Samþykkt:  
Kristinn Ragnarsson  
Kl. 120944.2659

**A406**