Samþykkt þann
18 JUL 2018
Byggingarfulltrúinn í Hafnarfirði
F.h. Sigurður Steinar Jónsson

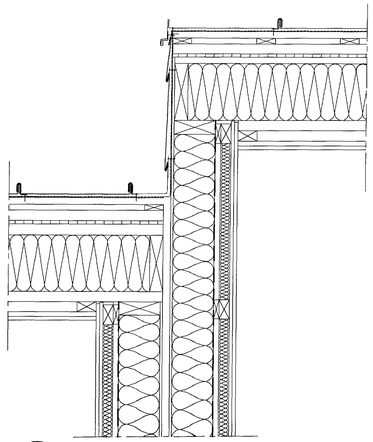

01 / 305 Frágangur milli húsa og þak, mishæð
1:10

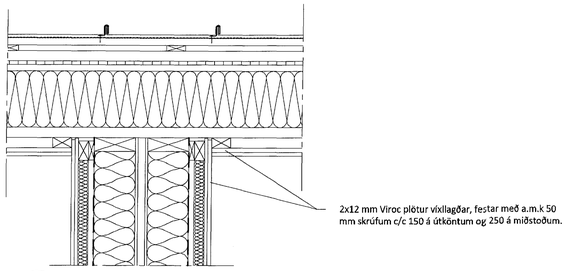

02 / 305 Frágangur milli húsa og þak
1:10

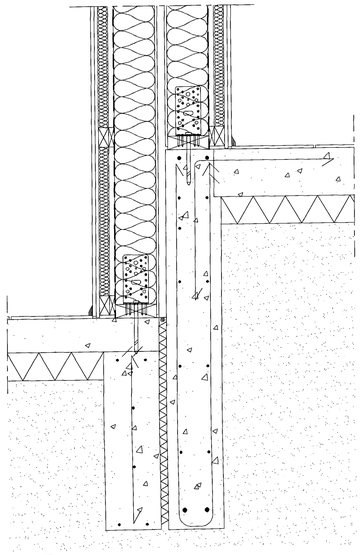

03 / 305 Frágangur við sökkul milli húsa mishæð
1:10

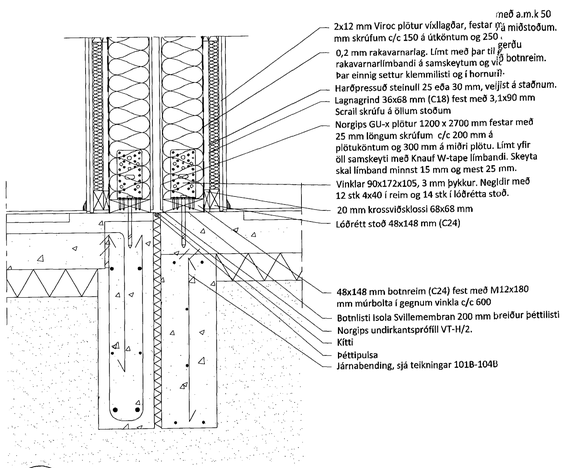

04 / 305 Frágangur við sökkul milli húsa
1:10

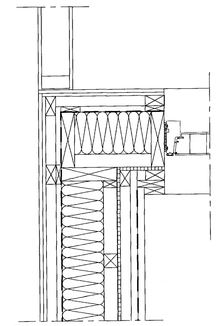

06 / 305 Frágangur við innhorn
1:10

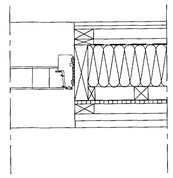

07 / 305 Frágangur við útihurð
1:10

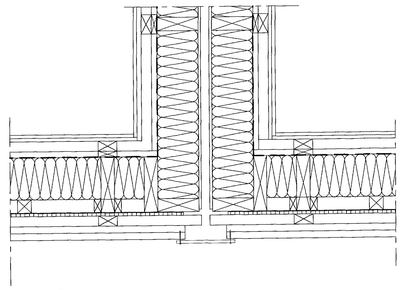

08 / 305 Frágangur milli húsa
1:10

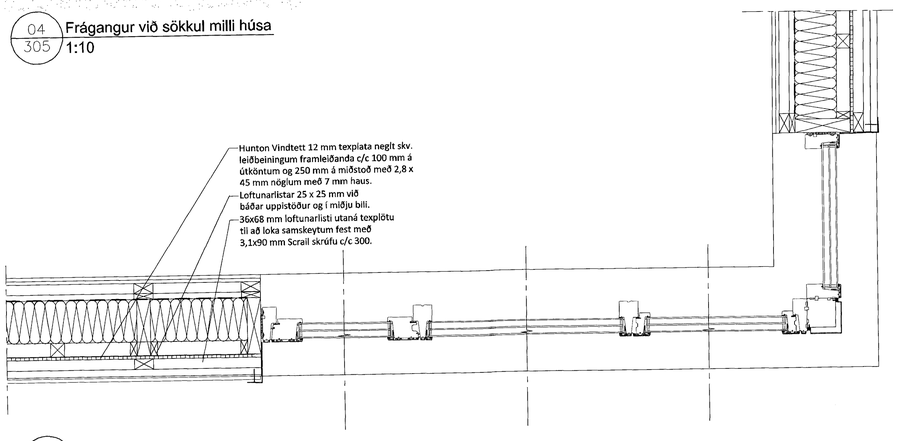

05 / 305 Frágangur við úthorn
1:10

Útg.Tík.*	Dags.	Teikn.	Breyting / Breyting.	Samp.vk.	Dags.

*Tíðkast: GTF: útgáfa innri gírk. ÚSV: útgáfa samþ. verkkaupa, GTF: útgáfa til framleiðanda, GTB: útgáfa fbyggingarnefnd, ÚTV: útgáfa verktekninga

Snorri ehf
VERKKAUPI / EIGANDI

Raðhús
TEGUND VERKS

Kvistavellir 66-72
GATA/STAÐSETNING

Séruppdrættir
Deili
—
—
—

LANDNÚMER:	204436
STAÐGR.:	53900660
MHL:	1
MKV.:	1:10
BLAÐSTÆRÐ:	A1
ÚTGÁFA DAGS:	05.06.2018
STOFN DAGS:	05.06.2018
TEIKNAÐ:	SHA
YFIRFARIÐ:	EG

0000	– 07	– 0	– A	– (00)	– 307	– 01
VERKNR.	MAPPA	SVÆÐI	ÁBYRGÐ	SFB NR.	RAÐNR.	ÚTGÁFA

Jón Ólafur Ólafsson FAÍ
kt: 090555-4099
Sigurður Einarsson FAÍ
kt: 110457-2789
Sigurður Harðarson FAÍ
kt: 030446-3999
BATTERIÐ | ARKITEKTAR
Trönuhraunl 1 | 220 Hafnarfirði | S: 54 54 700 | batteri@arkitekt.is | www.arkitekt.is

© BATTERIÐ | ARKITEKTAR
ÖLL AFNOT OG AFRITUN TEIKNINGAR AÐ HLUTA EÐA I HEILD ER HÁÐ SKRIFLEGU LEYFI HÖFUNDA

Öll mál eru í mm. Mælið ekki af teikningum. Öll mál athuglist á staðnum. Ósamræmi í teikningum og vafaatriði skal tilkynna arkitektum strax.

Tölvuskrá: S:\Guðmundur\Fyrir Eyvind\Bygging\TEIKNINGAR\A VERKTEIKNINGAR\20180130-Sokkfar_recover.dwg