
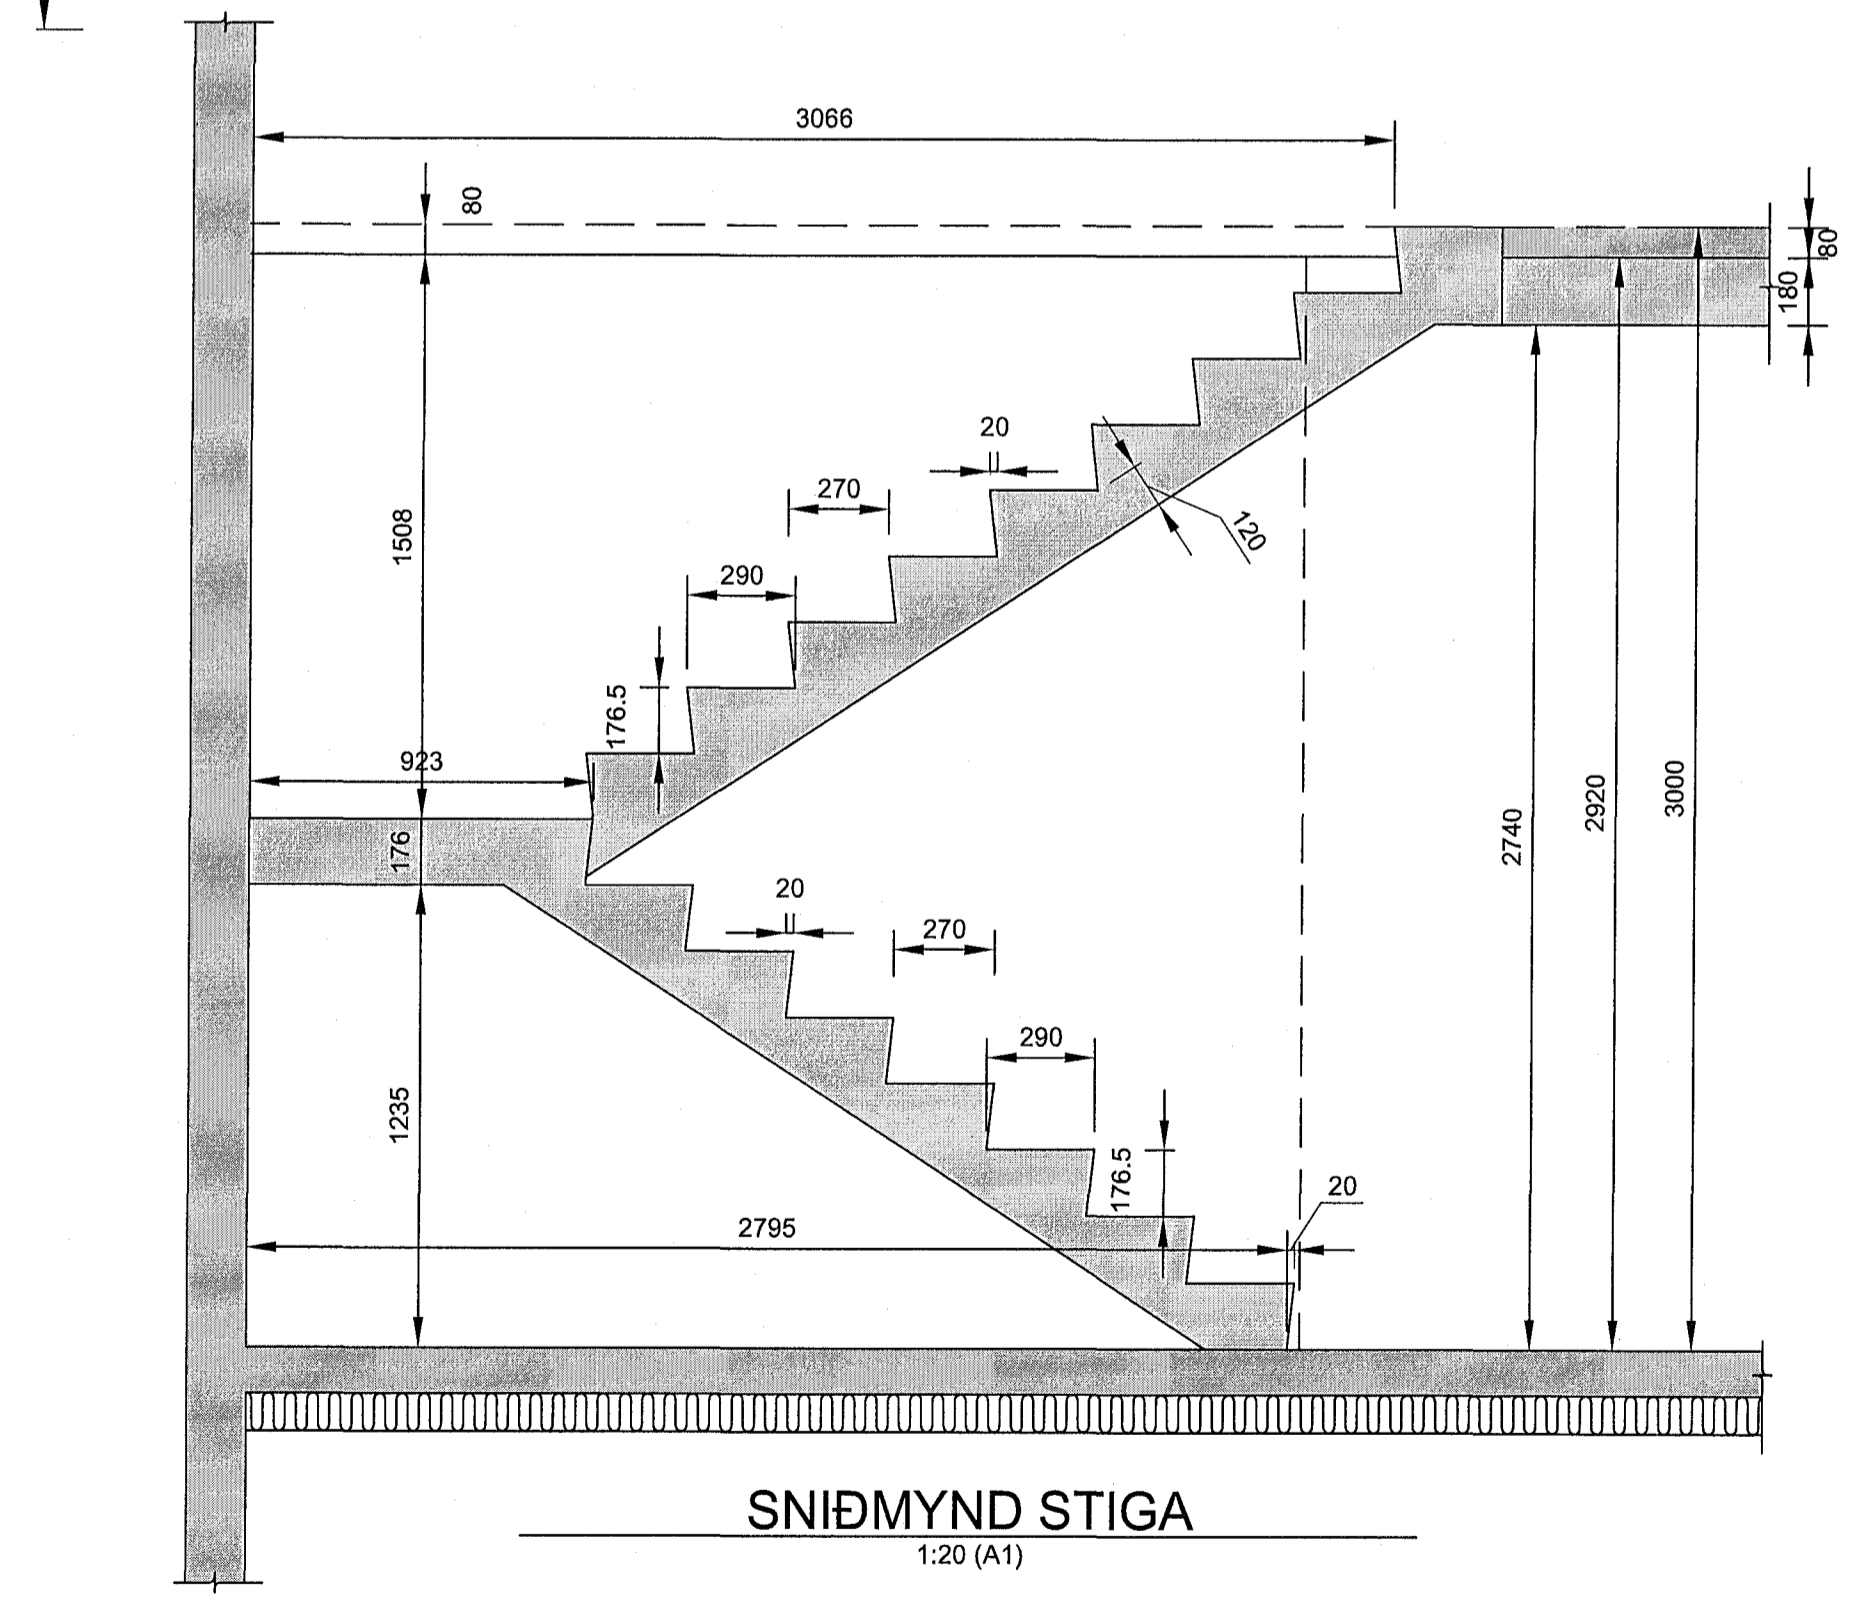
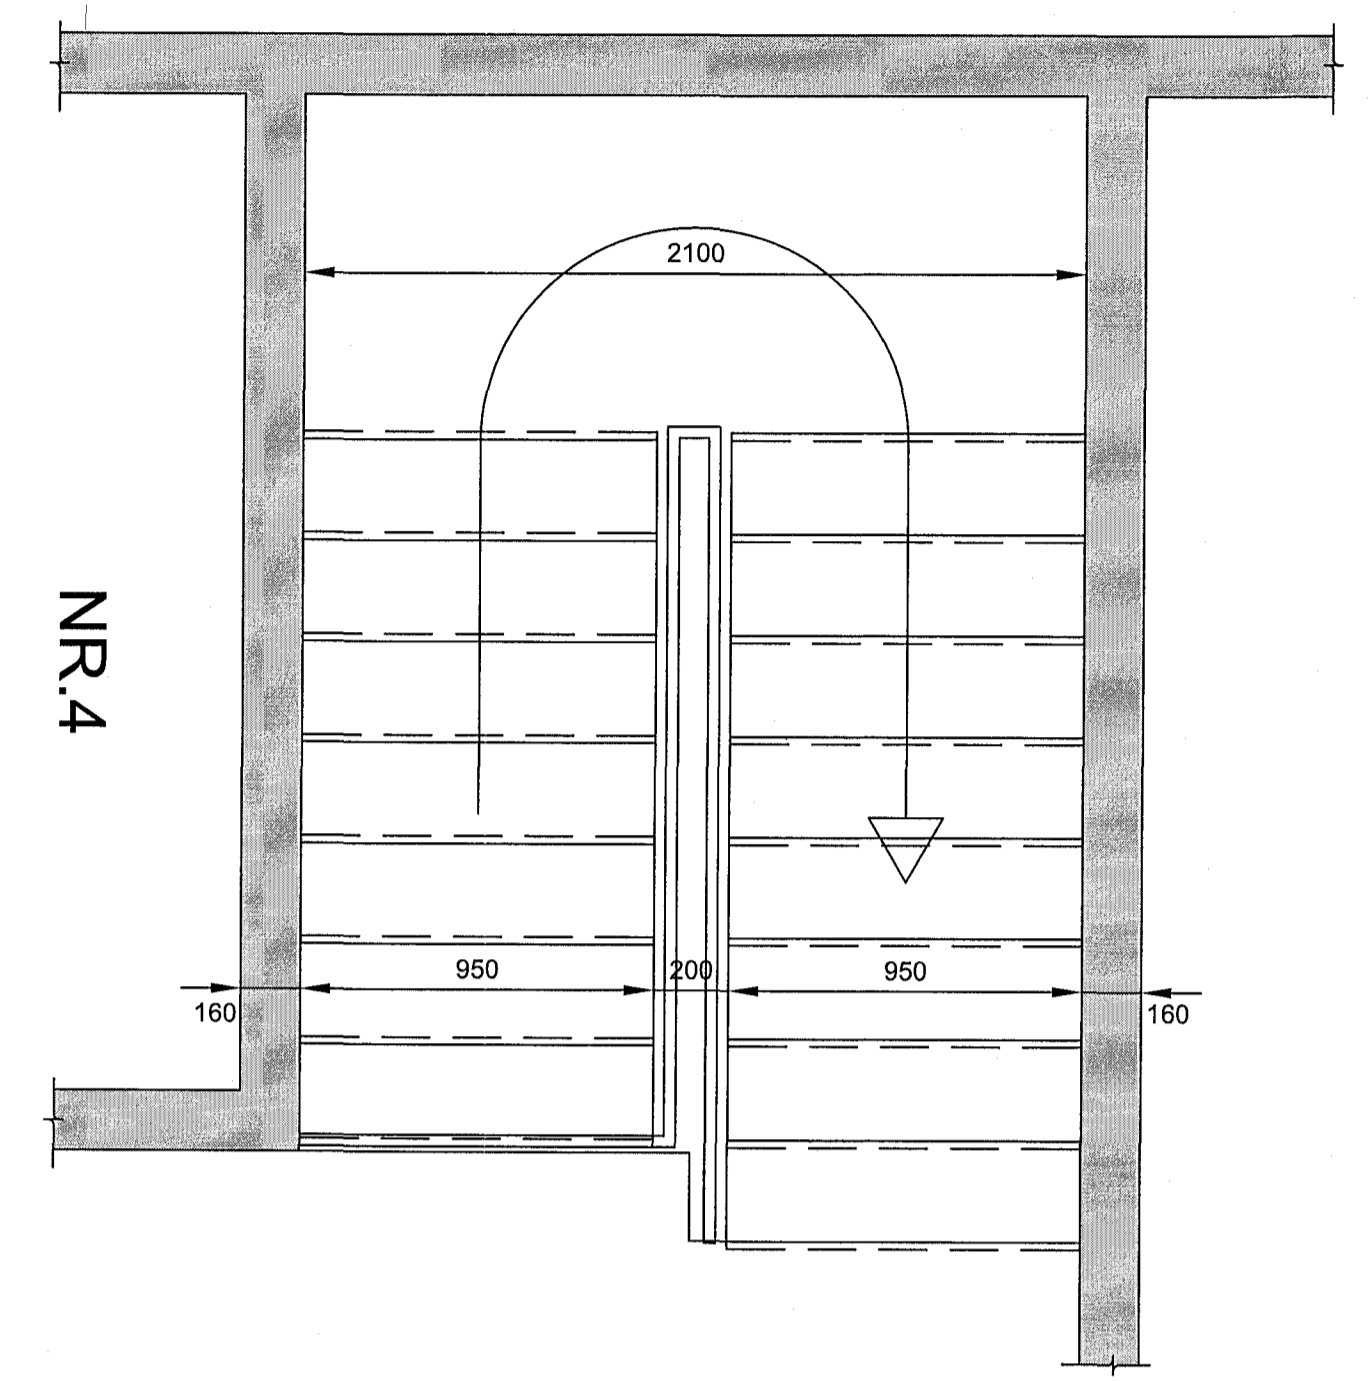


Samþykkt þann
19 JUL 2018
Byggingarfulltrúinn í Hafnarfirði
F.H. Sigurður Steinharðsson

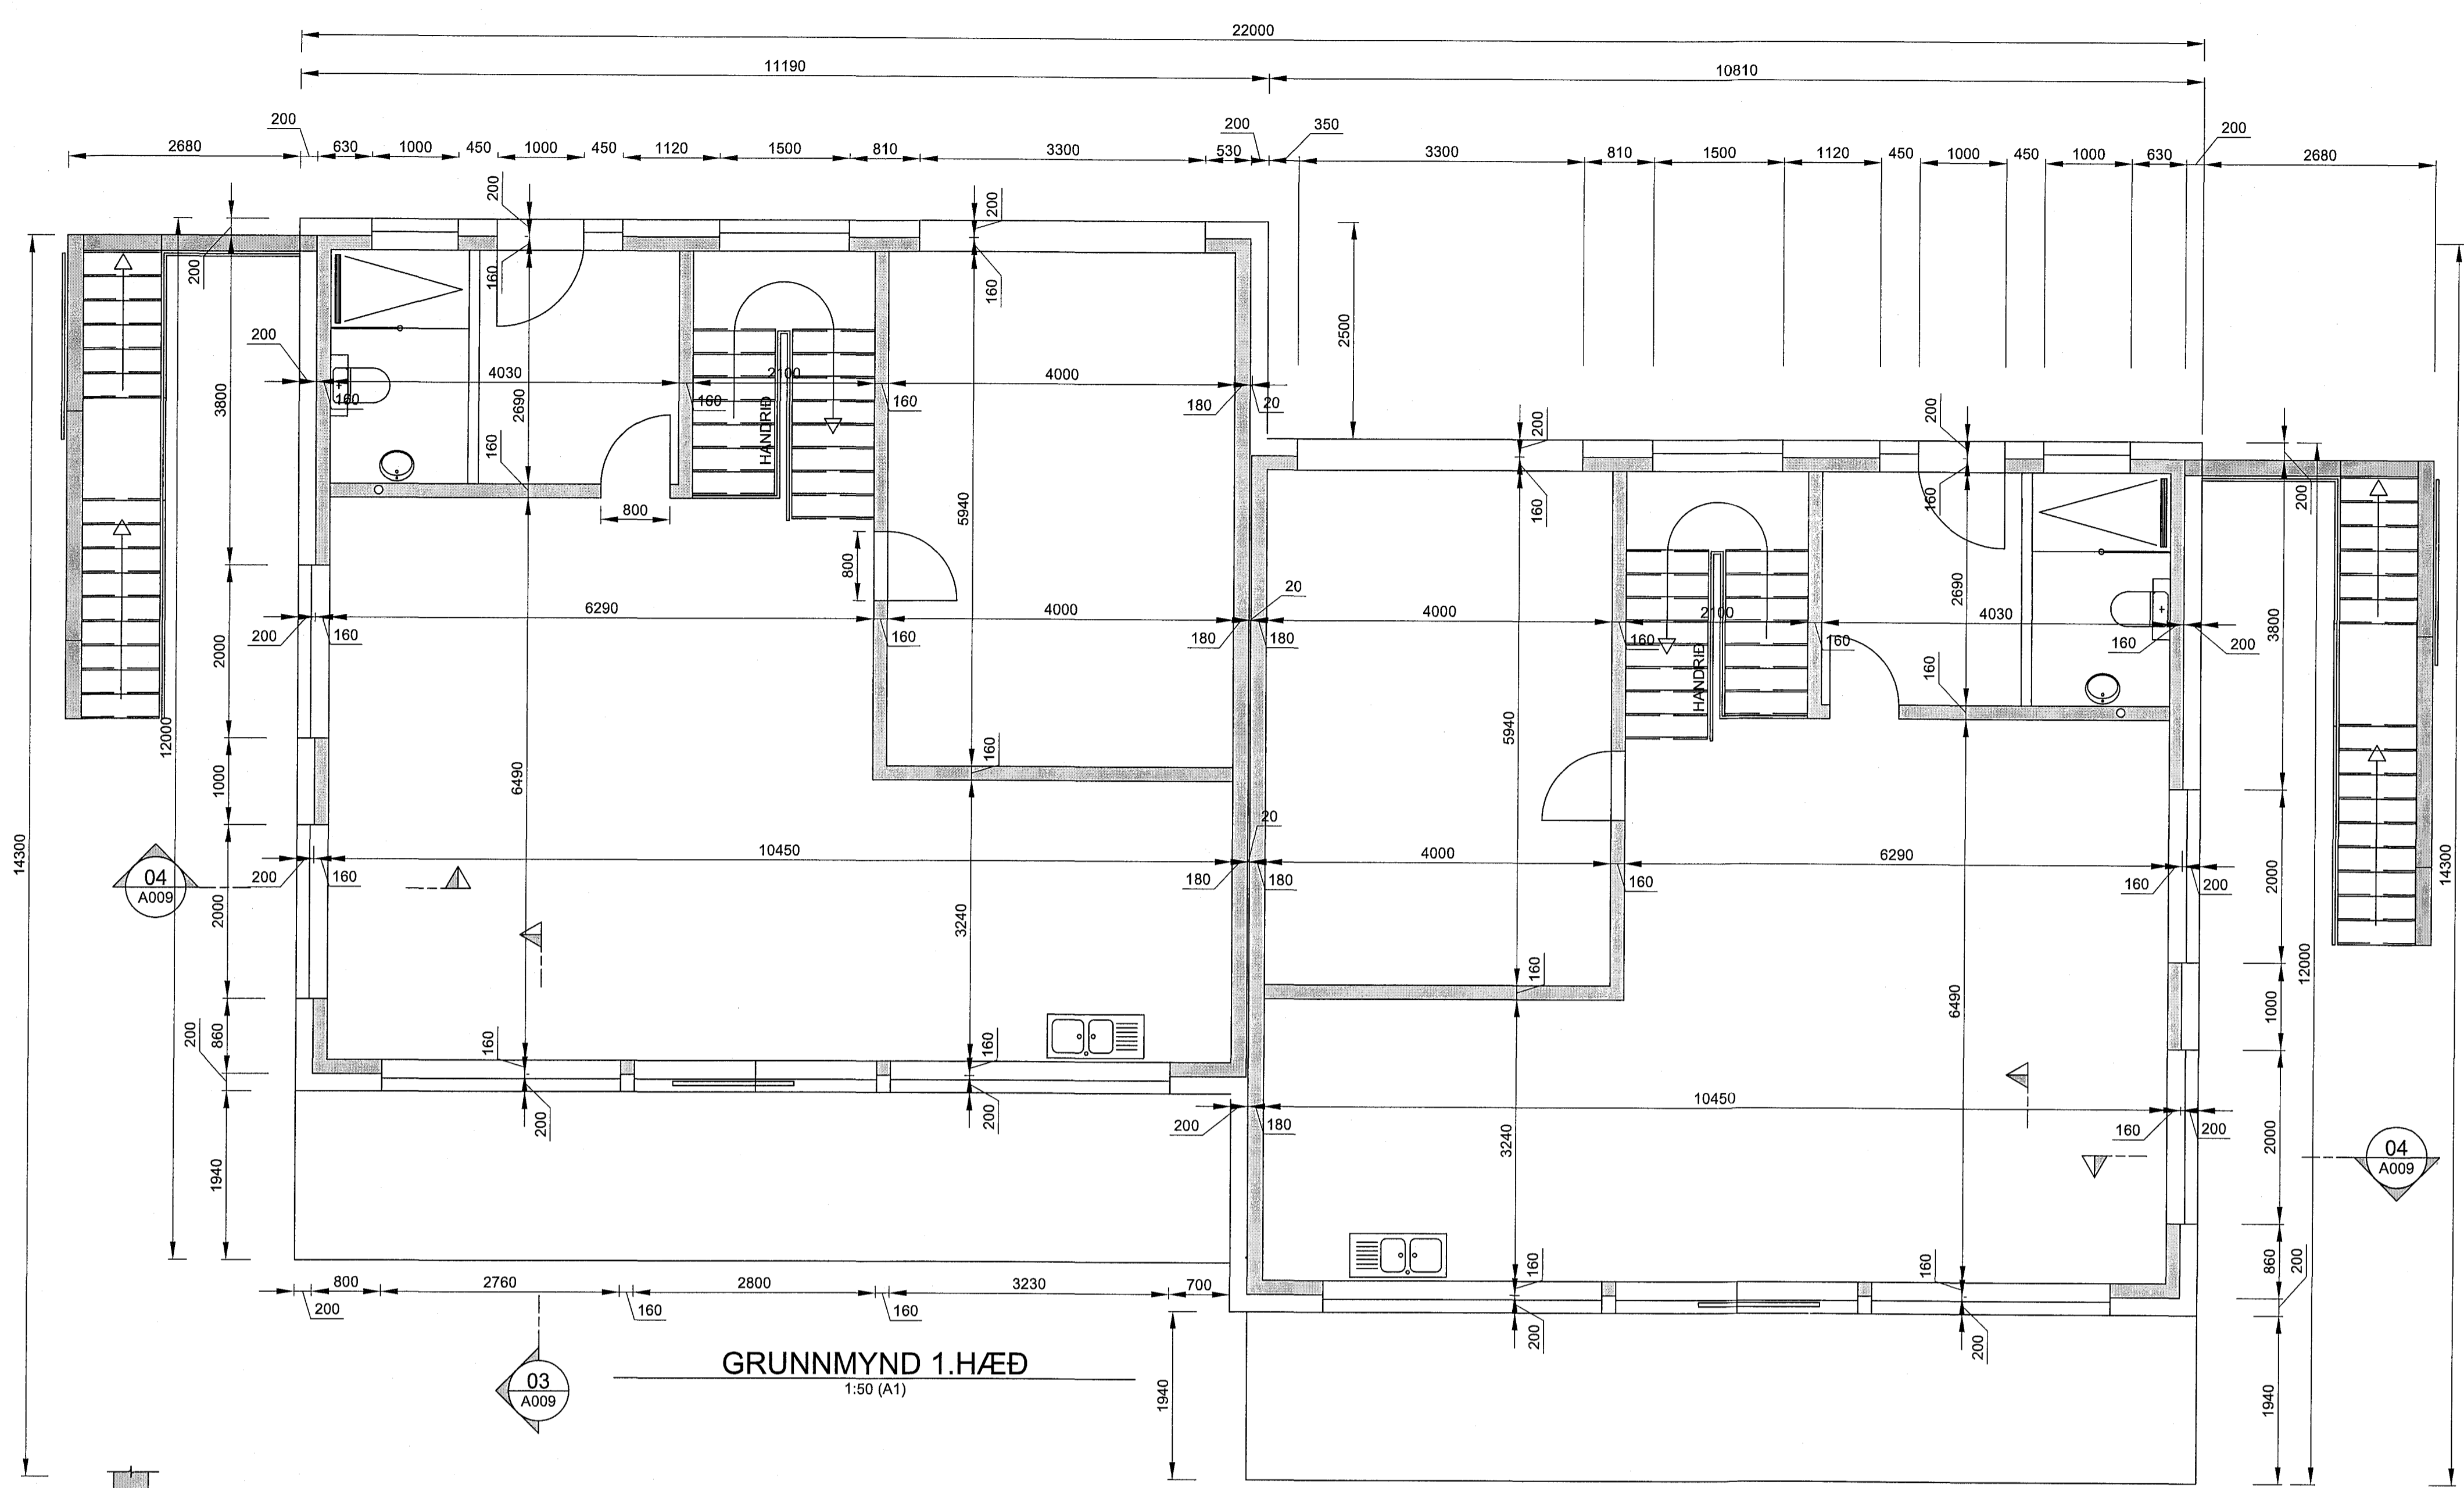

6.5.3.GR.FRÁGANGUR HANDRÍÐS.
Í GREIN 6.5.3 Í BYGGINGARREGLUGERÐ SEGIR: „ÞANNIG SKAL GENGIÐ FRÁ HANDRÍÐUM BYGGINGA AÐ FULLT ÖRYGGI SÉ TRYGGT. OP Í HANDRÍÐI MEGA EKKI VERA MEIRA EN 89 MM AÐ BREIDD UPP AÐ 0,80 M HÆÐ FRÁ GÓLFI EÐA FRAMBRÚN ÞREPS/PALLS. VIÐ ÞREP SKAL GÆTA ÞESS SÉRSTAKLEGA AÐ BIL MILLI HANDRÍÐS OG ÞREPS SÉ HVERGI MEIRA EN 89 MM. SAMA GILDIR UM BIL MILLI HANDRÍÐS OG STIGAPALLS, SVALA O.P.H. SEM OG ÞAR SEM HANDRÍÐ KEMUR AÐ VEGG. SÉ HANDRÍÐ UTANÁLIGGJANDI SKAL BIL MILLI HANDRÍÐS OG STIGA EÐA SVALAPLÖTU EKKI VERA MEIRA EN 50 MM. SÉU HANDRÍÐ GERÐ MED LÁRÉTTUM EÐA HALLANDI RIMLUM, SEM GEFA MÖGULEIKA Á KLIFRI, SKAL KLÆÐA SLÍK HANDRÍÐ. KLÆÐNING SKAL NÁ Í A.M.K. 0,80 M HÆÐ AÐ INNVANVERÐU, FRÁ GÓLFI EÐA FRAMBRÚN ÞREPS EÐA PALLS. Á ÖLLUM GLERHANDRÍÐUM SKAL VERA SAMFELLDUR HANDLISTI MED FULLNÆGJANDI FESTINGUM EÐA ANNAR FRÁGANGUR SEM TRYGGIR FULLNÆGJANDI FALLVÖRN EF GLERID BROTNAR. MANNVIRKJASTOFNUN SKAL GEFA ÚT LEIÐBEININGAR UM FRAMKVÆMD ÞESSARAR GREINAR.“

6.5.4.GR. HÆÐ HANDRÍÐS.
HÆÐ HANDRÍÐA Í STIGUM OG TRÖPPUM BYGGINGAR SKAL BÆÐI MÆLA FRÁ FREMSTU BRÚN ÞREPS OG FRÁ YFIRBORDI STIGAPALLS AÐ EFRRI BRÚN HANDRÍÐS. [HANDRÍÐ INNAN ÍBÚÐAR SKAL MINNST VERA 0,90 M AÐ HÆÐ. HANDRÍÐ STIGAPALLA, STIGA OG TRAPPA UTAN ÍBÚÐA SKULU ALDREI VERA LÆGRI EN 0,90 M. ÞAR SEM LJÓSOPIP STIGAPIPU ER BREIÐARA EN 0,30 M EÐA STIGI SNÚINN SKAL HANDRÍÐ VERA MINNST 1,20 M Á 3. HÆÐ BYGGINGAR OG OFAR. HANDRÍÐ VEGGSVALA SKULU VERA MINNST 1,10 M AÐ HÆÐ, NEMA Á HÆÐUM OFAN 2. HÆÐAR, ÞAR SEM HÆÐ HANDRÍÐS SKAL VERA MINNST 1,20 M.] ÞAR SEM AÐALINGANGUR ÍBÚÐAR ER UM SVALAGANG SKAL HANDRÍÐ SVALAGANGA EKKI VERA LÆGRA EN 1,20 M. HANDRÍÐ Á ÚTITRÖPPUM SKULU VERA Í SAMRÆMI VIÐ KRÖFUR REGLUGERÐARINNAR UM HÆÐ ANNARRA HANDRÍÐA OG ALDREI VERA LÆGRI EN 0,90 M. [ÞAR SEM EKKI ER FALLHETTA TIL HLIÐAR Í ÚTITRÖPPUM ER GERÐ KRAFA UM HANDLISTA OG SKAL HANN ALDREI VERA LÆGRI EN 0,90 M.] MANNVIRKJASTOFNUN SKAL GEFA ÚT LEIÐBEININGAR UM FRAMKVÆMD ÞESSARAR GREINAR.

MÓBERGSSKARD 4-6 HAFNARFIRÐI		Mkv. 1:50
SMÍÐATEIKNING		Hannað EV
GRUNNMYND 1.HÆÐ		Teknað EV
GRUNNMYND - SNÍÐ STIGI NR.4		Yfirfarið
Dags. 2.JÚNÍ.2018	Bl. 1 AF -	Nr. A010
SAMRÆMINGARHÖNNUÐUR		EYJÓLFUR VALGARÐSSON
EYJÓLFUR VALGARÐSSON		BYGGINGATEKNIFRÉÐINGUR
Kl. 280057-4169		hl. 280057-4169
EYJÓLFUR VALGARÐSSON		hl. 280057-4169
Kl. 280057-4169		gsm: 8917257

Nr.	Dags.	Breyting	AI