


F
E
D
C
B
A

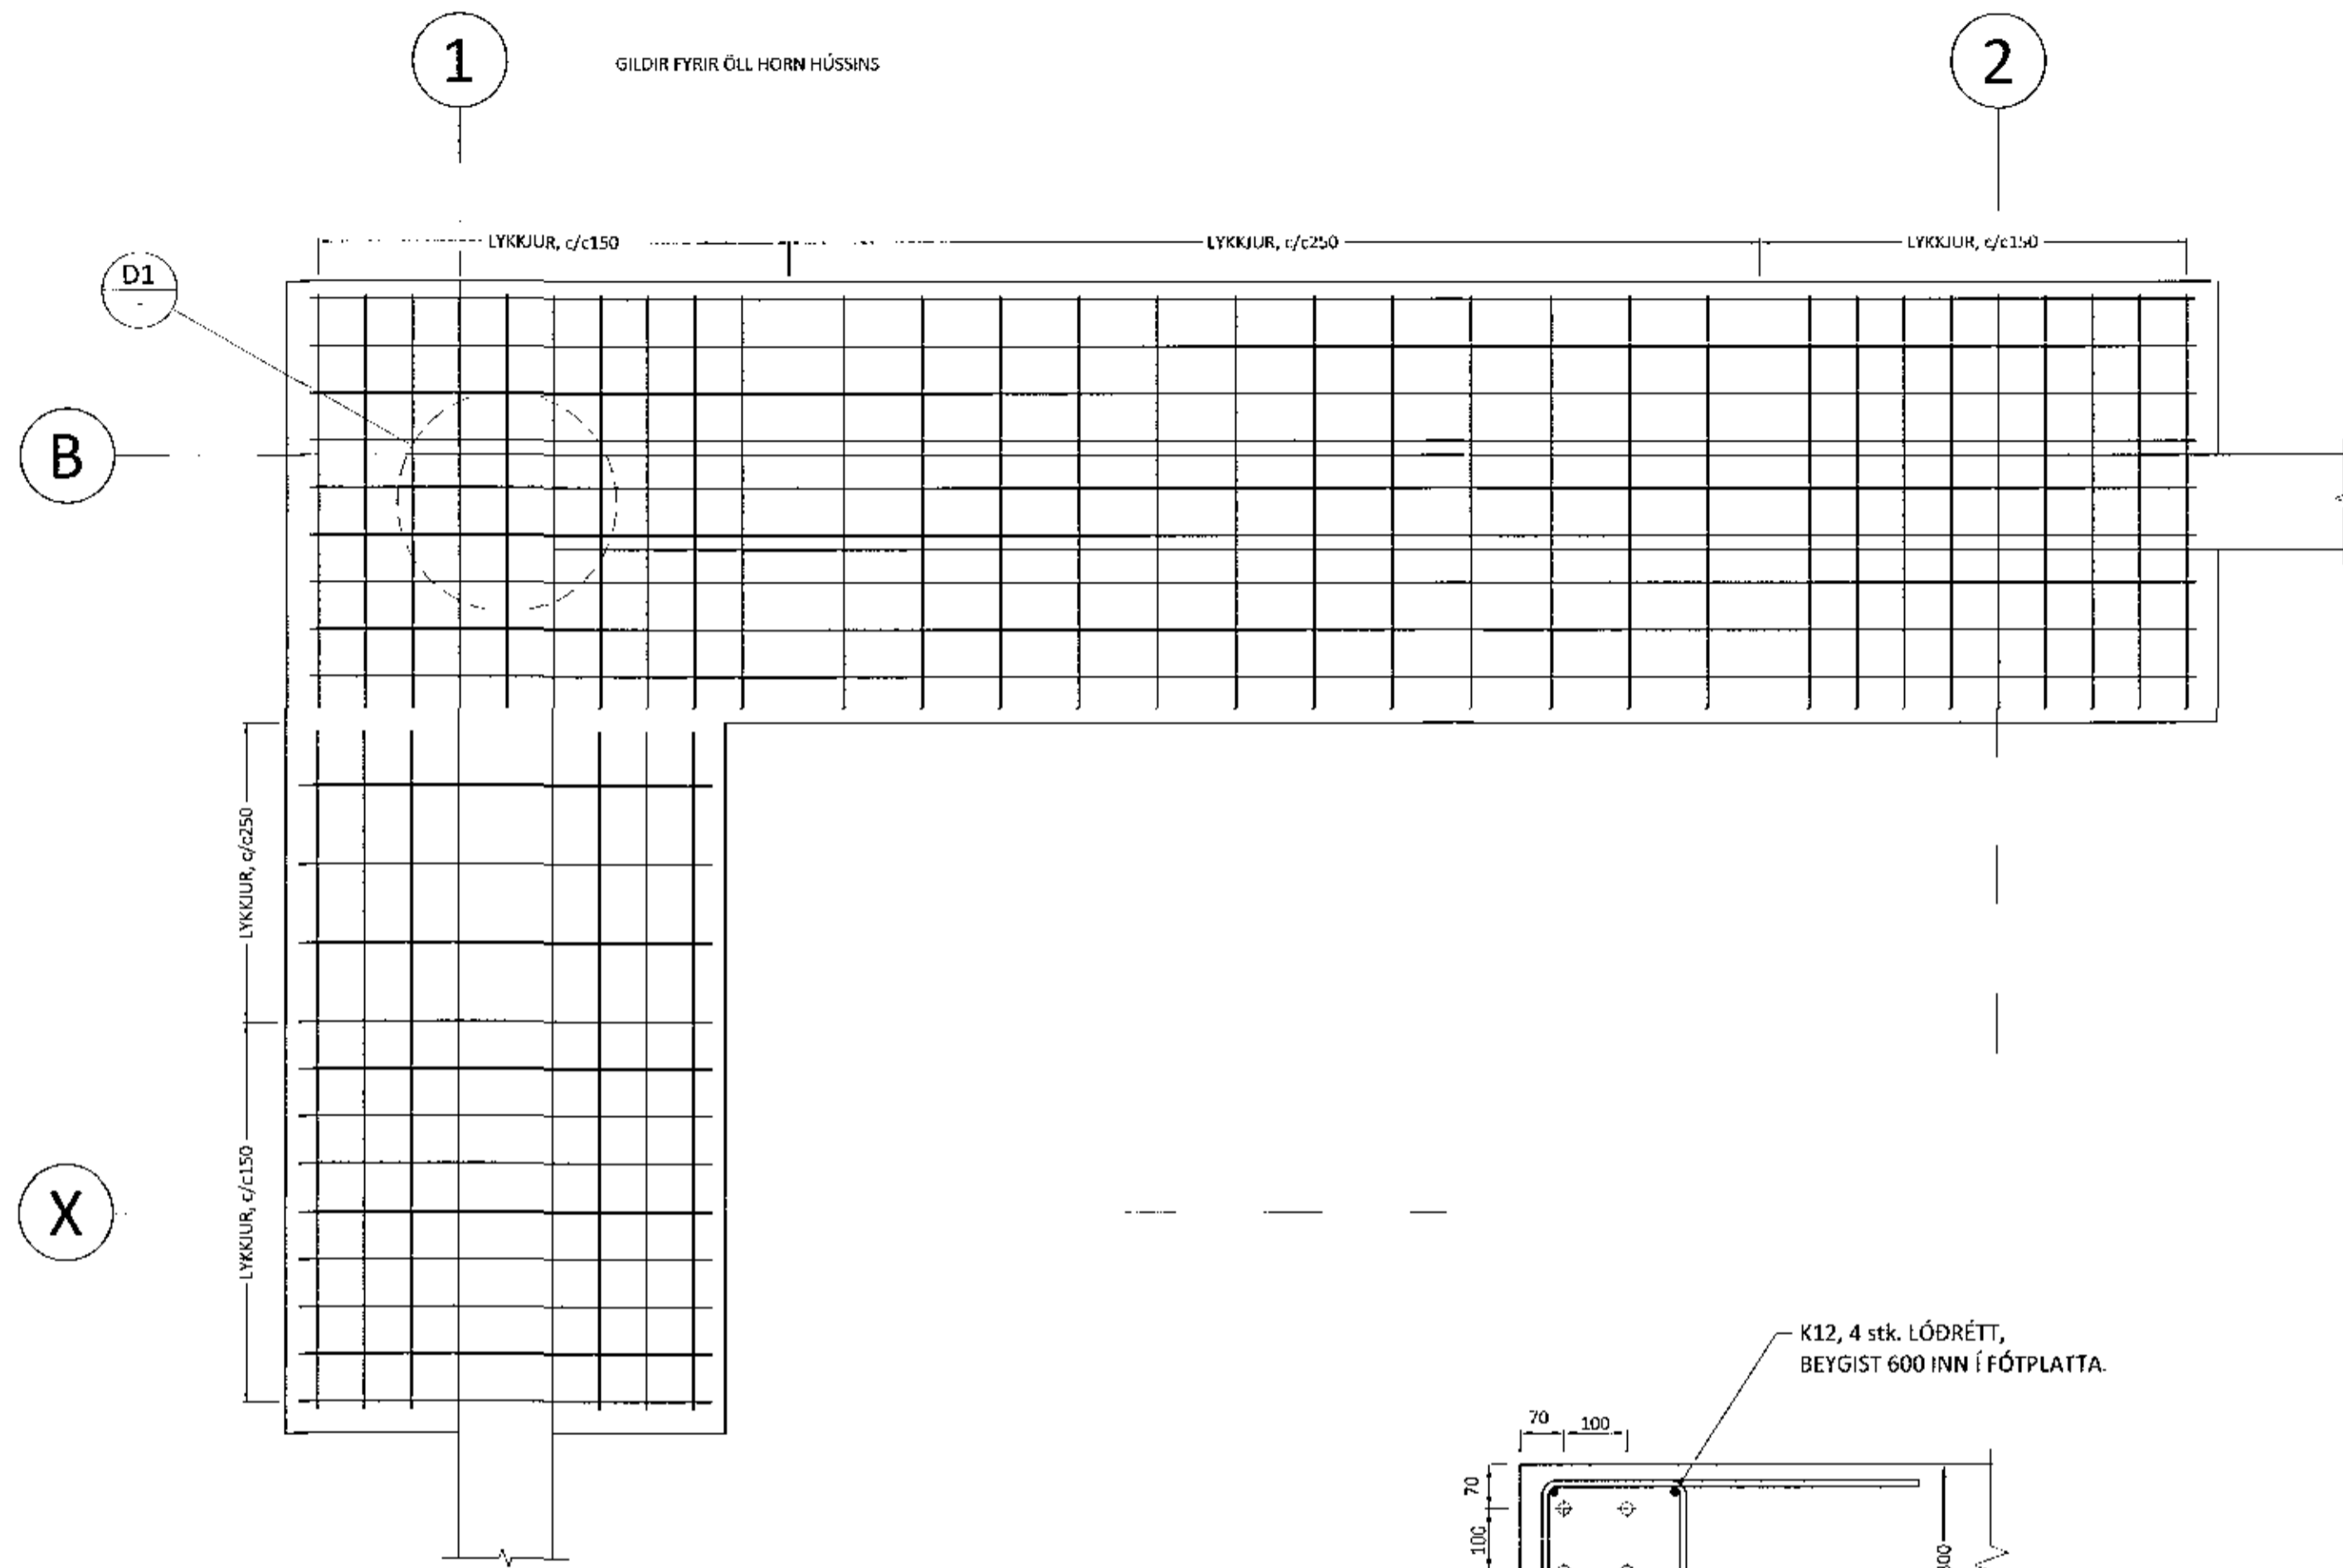

GILDIR FYRIR ÖLL HORN HÚSSINS


1

2

B

X

4 stk. INNSTEYPTIR HEITGALVANÍSERAÐIR
M20x500 [8.8] SNITT-TEINAR
MEÐ RÓ Á INNSTEYPTUM ENÐA,
SAMBÆRILEGT OG Í SNIDI 1a.

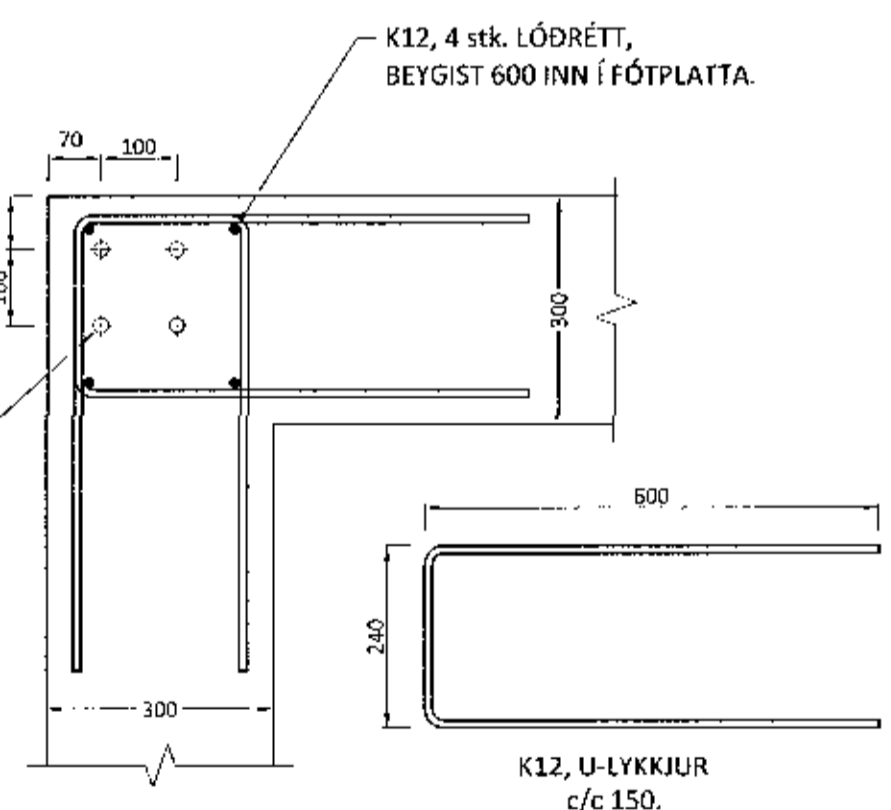

DEILI (D1) 1:10

Samþykkt þann
30 JUL 2018
Evgöngurfulltrúiinn í Hafnarfirði
T. H. Sigurður Steinar Jónsson

Samræmingarhönnuður: kt: 071070-5069

Sigurður Ólafsdóttir

Ú1 23.06.18 GRG Frumútgáfa
Útgáfa: Dagsetn: Af: Skýring:

CEDRUS EHF.
TEKNI- OG VERKFRÆÐISJÓNUSTA
MIÐYTTUN 20, 800 SELFOSS. Sí: 482 1166
WWW.CEDRUS.IS SIMNET.ISS Sí: 863-3004

ÁLFHELLA 4
221 Hafnarfirði
Atvinnuhúsnæði

Teiknínúmer:
121-02

Burðarvirki:
Sniðmyndir undirstaðna

Mælikvarði:
1:50

Hannað: Gísli Rafn Gylfason | Teiknað: Gísli Rafn Gylfason
Dagsetning: 23.06.2018 | Verknúmer: 18 008 | Frumstærð: A2
Ábyrgðarm. og réttihafi: Valur Arnarson | 051073 5099

8 7 6 5 4 3 2 1