
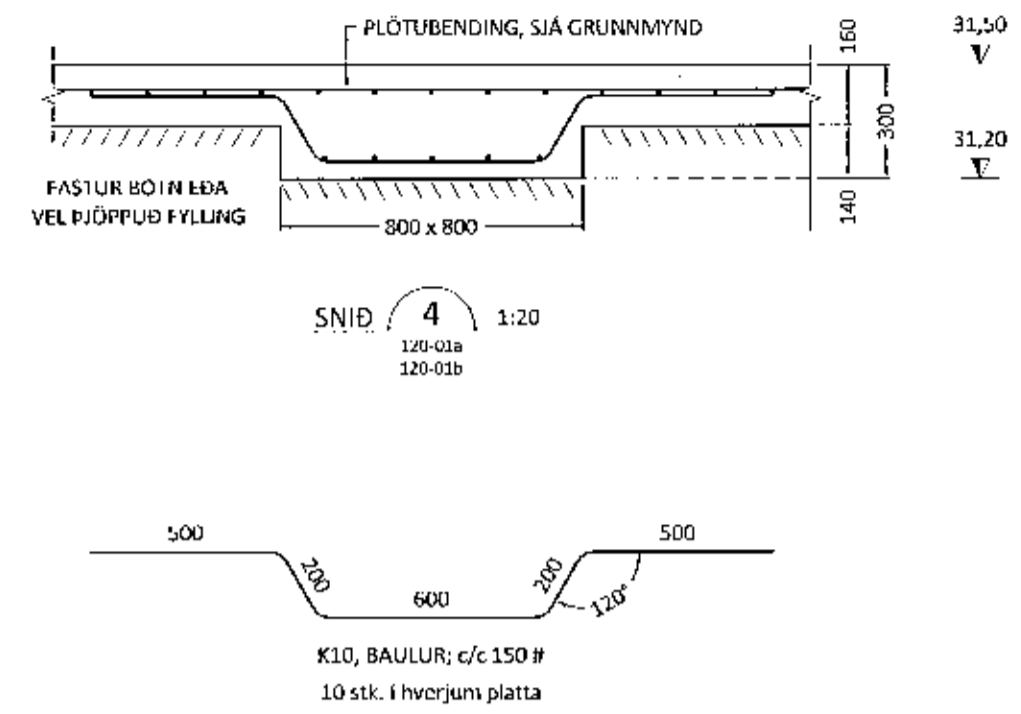


Samþykkt bann
 30 JUL 2018
 Byggingaútlitunni í skriflegri
 F.n. Sigurður Steinar Jónsson

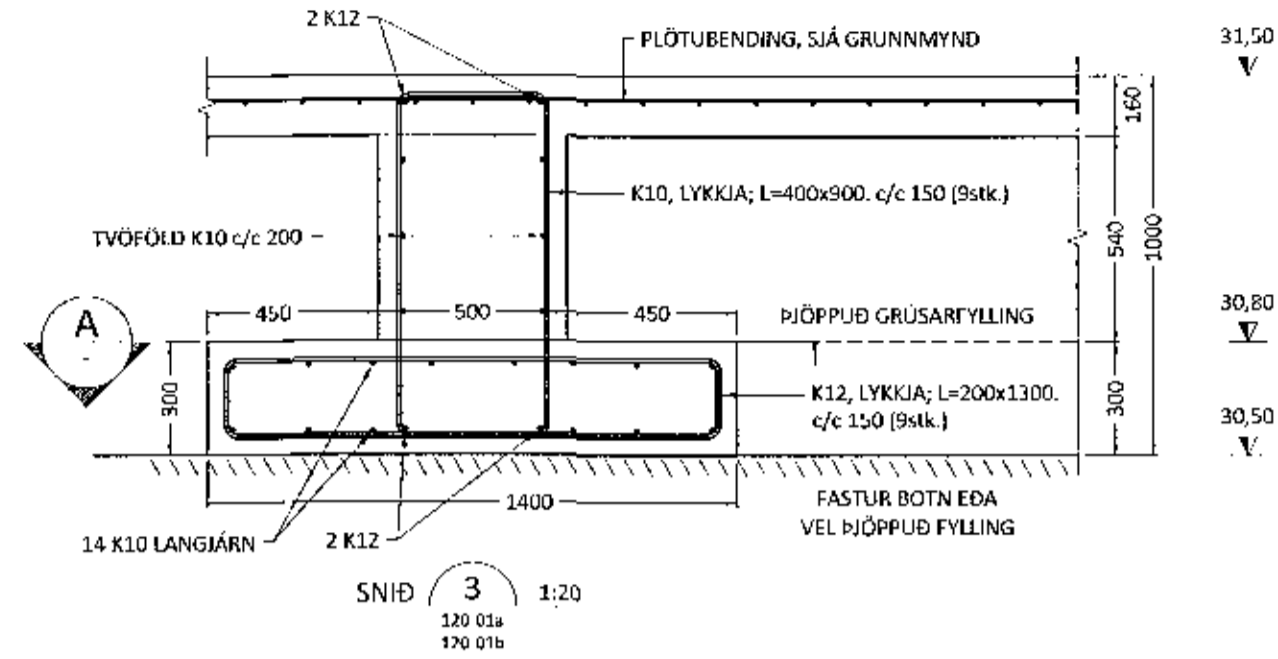

Samræmingarhönnuður: kt: 071070-5069

Sigurður Ólafsson

Út:	23.06.18	GRG	Frumútgáfa
Útgáfa:	Dagsetn:	Af:	Skýring:

CEDRUS EHF.
 TEIKNI- OG VERKFRÆÐIÞJÓNUSTA
 MIÐTUN 20, 800 SELFOSN. Sí: 482-066
 WWW.CEDRUS.IS E-MAIL: CEDRUS@SILVNET.IS Sí: 863-3004

ÁLFHELLA 4 221 Hafnarfirði Atvinnuhúsnæði	Teiknúmer: 121-03
Burðarvirki: Sniðmyndir undirstaðna	Mælikvarði: 1:50

Hannað: Gísli Rafn Gylfason | Teiknað: Gísli Rafn Gylfason
 Dagsetning: 23.06.2018 | Verknúmer: 18-008 | Frumstærð: A2
 Aðbyrgðarm. og réttihafi: Valur Arnarson VAK | 0510/73-5099