



KERFI	OFN NÚMÉR	GERÐ	VALINN OFN - STÆRD				TEGUND OFNLOKA	HITAMIS MUNUR [ΔT]	STAÐA
			HÆÐ [mm]	LENGD [mm]	GERÐ	VALINN OFN [W]			
320.02	305	Panel	550	1680	22	1776	Bakrás	35	Til staðar
320.02	306	Panel	550	1440	22	1326	Bakrás	35	Til staðar
320.02	307	Panel	550	1440	22	1326	Bakrás	35	Til staðar
320.02	312	Panel	550	1440	21	1326	Bakrás	35	Til staðar
320.02	314	Panel	550	1440	22	1326	Bakrás	35	Til staðar
320.02	315	Panel	550	1040	33	678	Bakrás	35	Til staðar
320.02	321	Panel	550	1040	33	1713	Bakrás	35	Til staðar
320.02	322	Panel	550	1200	33	1977	Bakrás	35	Til staðar
320.02	323	Panel	200	5000	33	3500	Bakrás	35	Til staðar
320.02	324	Panel	500	1800	21S	1097	Framrás	35	Nýr ofn
320.02	325	Panel	500	1800	21S	1097	Framrás	35	Nýr ofn
320.02	326	Panel	750	900	21S	748	Framrás	35	Nýr ofn
320.02	327	Panel	500	1050	21S	640	Framrás	35	Nýr ofn
320.02	328	Panel	400	1500	21S	772	Framrás	35	Nýr ofn
320.02	329	Panel	400	1500	21S	772	Framrás	35	Nýr ofn
320.02	330	Panel	900	1200	33	2237	Framrás	35	Nýr ofn
320.02	331	Panel	500	450	21S	274	Framrás	35	Nýr ofn
320.02	332	Panel	600	600	21S	420	Framrás	35	Nýr ofn
320.02	333	Panel	500	450	21S	274	Framrás	35	Nýr ofn
Samtals						23279 W			

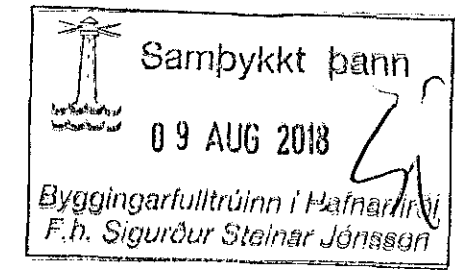

Aftun hönnunarsýna
 Dagsetning aðaluppdráttar
 10.01.2018

SKÝRINGAR
 Almennar skýringar sjá teikningar P0 000 og P0 001

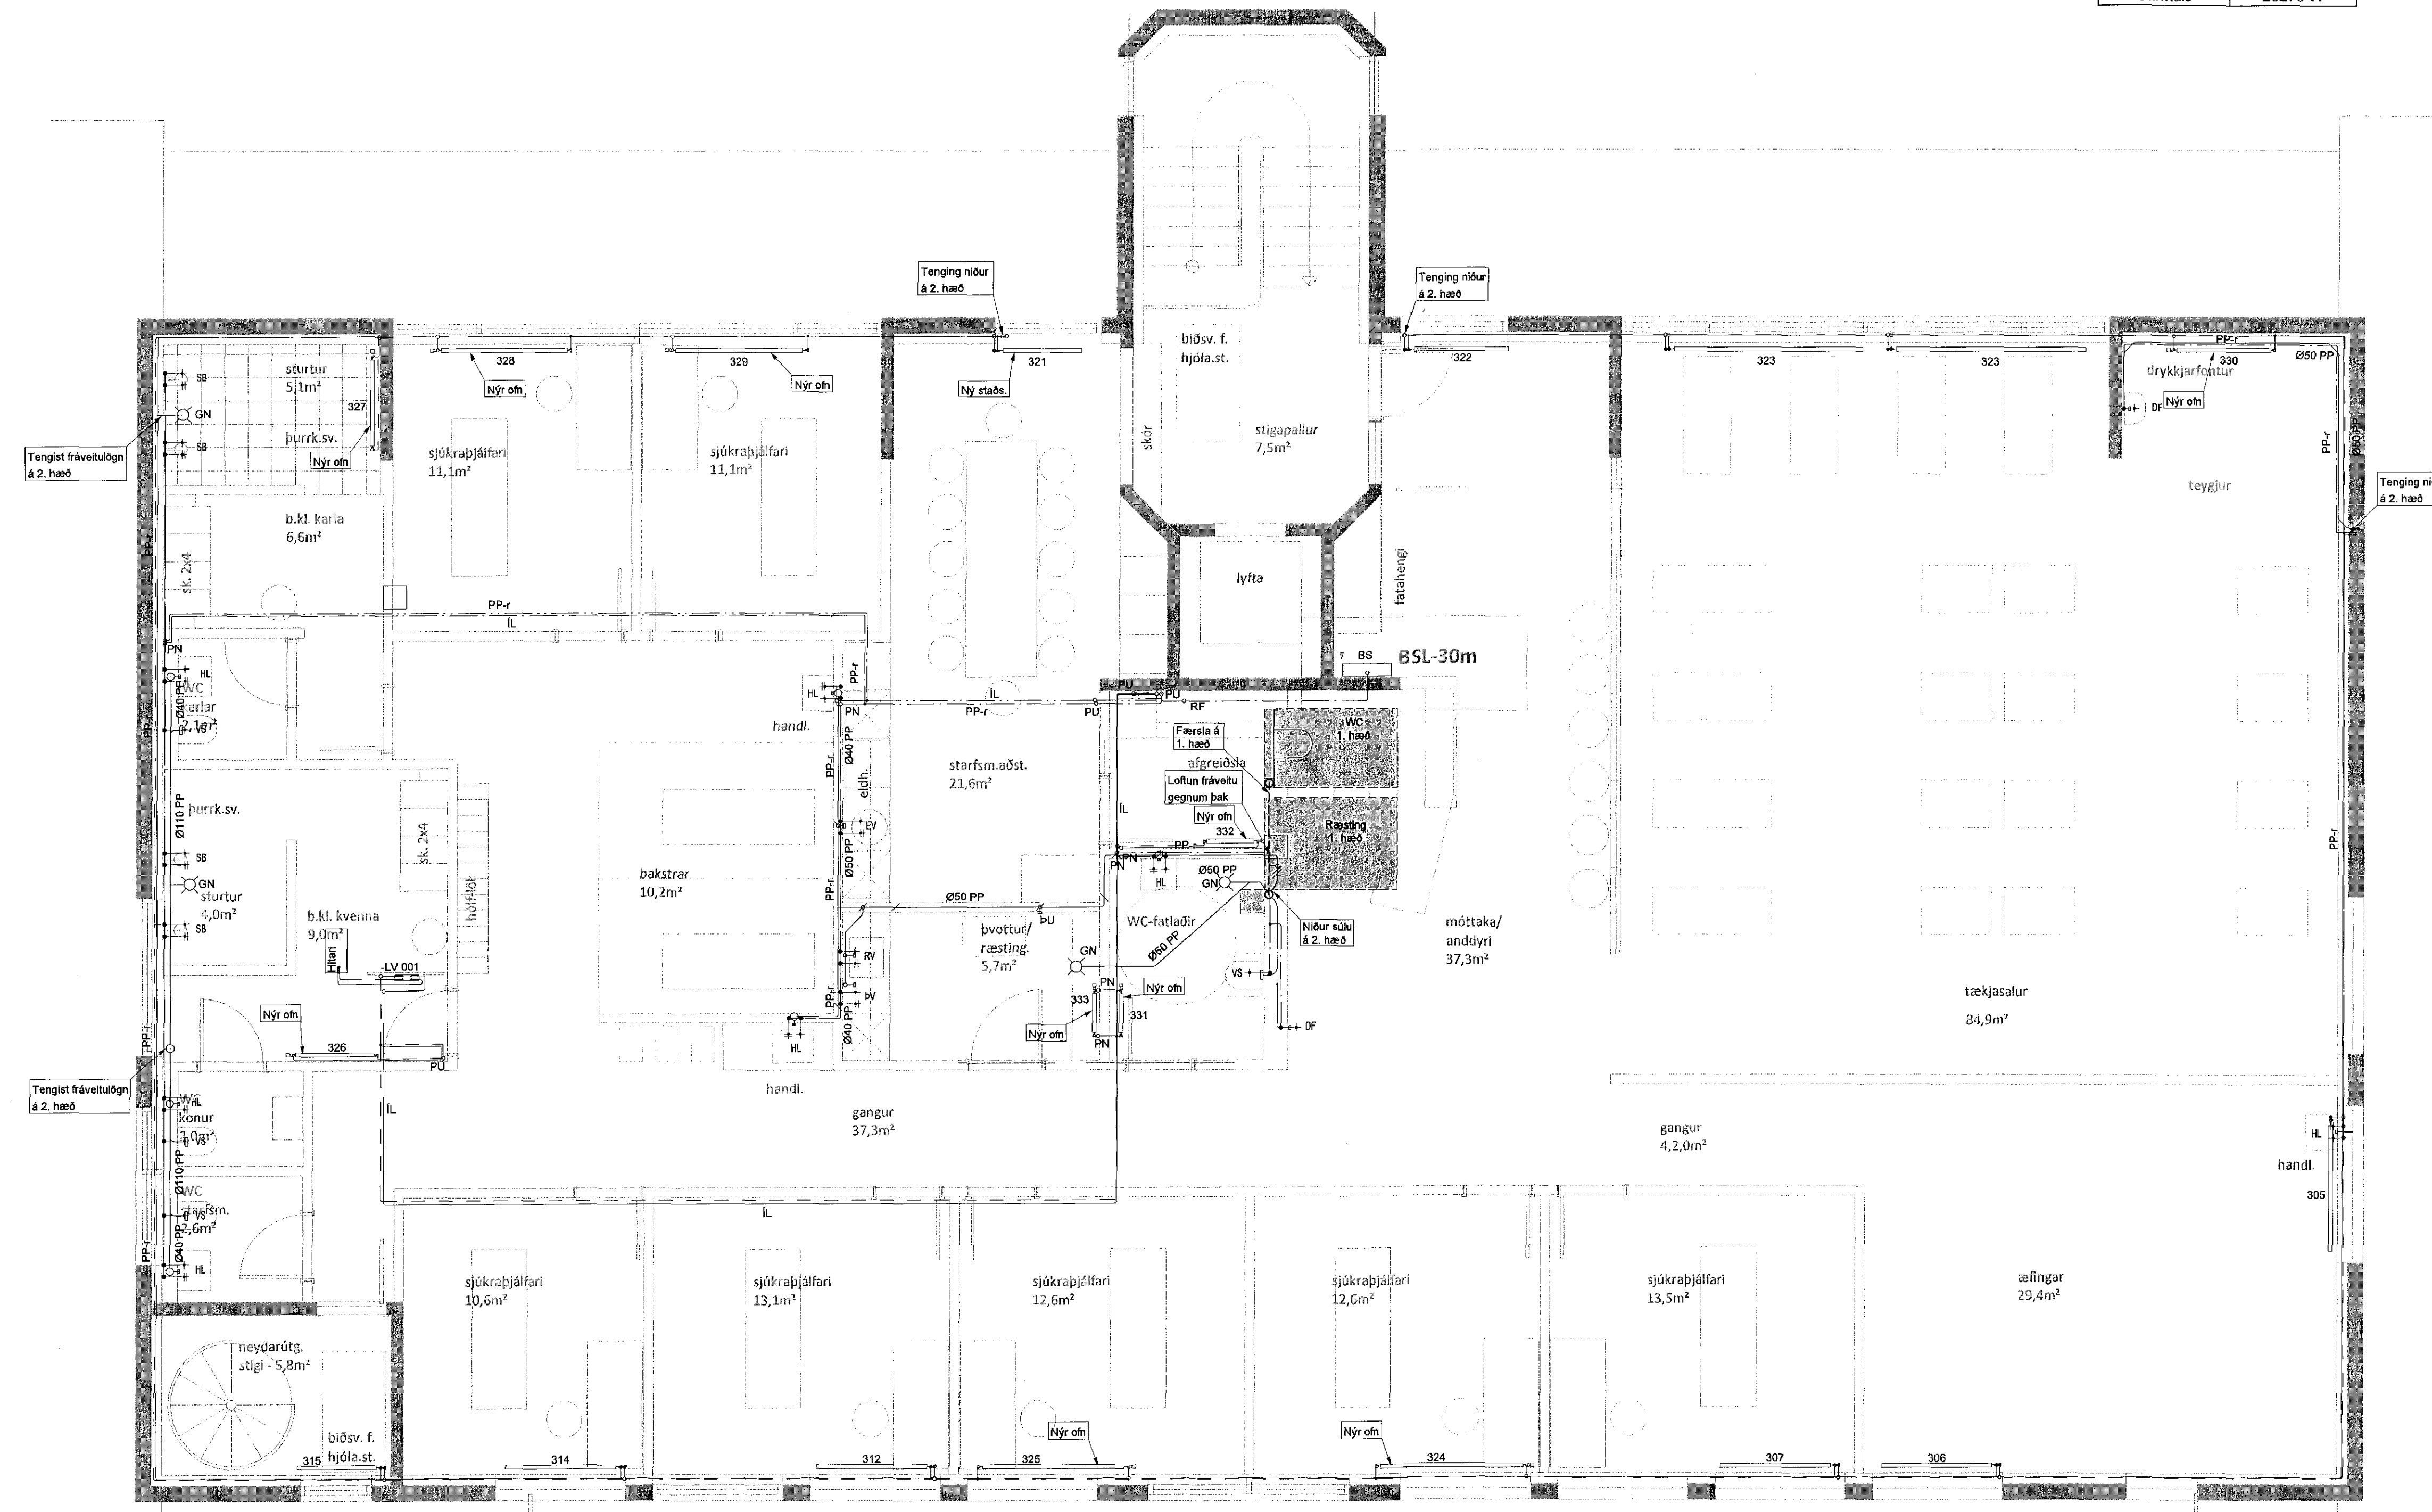

Uppáskrift aðalhönnuðar
 Kákon, arkitektar ehf.
 Helgi B. Thóroddsen, arkitekt
 Kt.: 100261-3249

Útg. Dags. Skýring. Hannað/Virfarað

VSBS
 VERKFRÆÐISTOFA
 Bjarrahrauni 20 / 220 Hafnarfirði
 Kennitala 710796-2899
 Sími 595 9600
 vsb@vsb.is / www.vsb.is

Aftun hönnuðar
 Þorgeir Jóhannes Kjartansson
 Kt. 100271-5169 • thorgeir@vsb.is
 Verkhölli
BÆJARHRAUN 2
220 HAFNARFIRÐI
 Verkhölli
 Lagnir
 Hita- og hreinlætislaginir 3.hæð
 Grunnmynd og tækjalisti

Hannað VOB	Teknað VOB	Yfirnað PJK	Kvarði 1:50	/ A1	Bíða
Dags 26.06.2018	Verkefni 18102	Teikning P1 031	Útgáfa		

V:\001\18102\Bjarrhaurun 2\sjukrahjalfari\Tækjalisti\Tækjalisti\18102_P1_031.dwg