
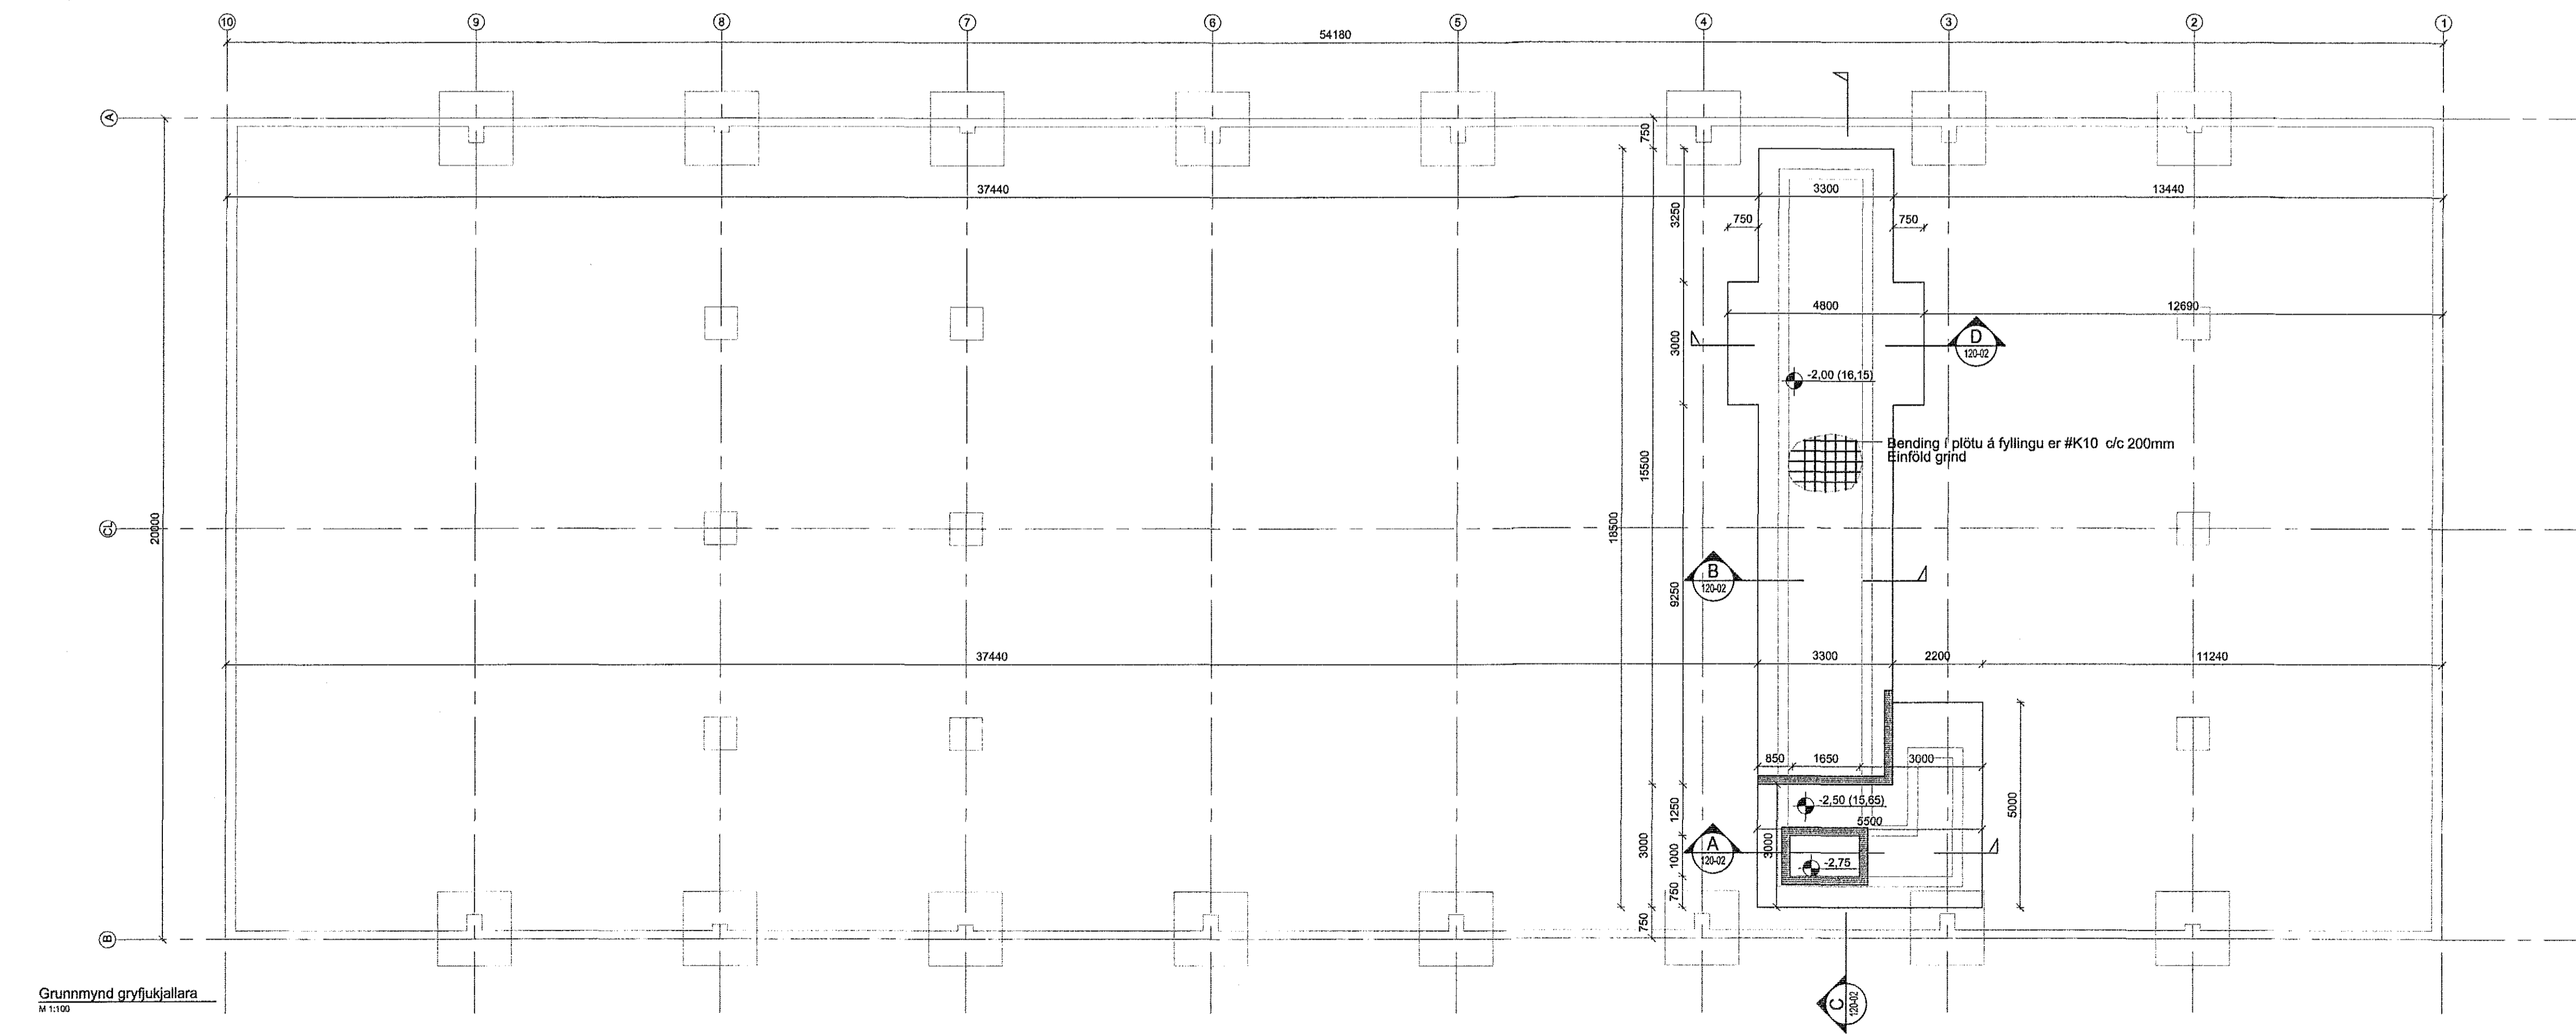


Samþykkt bann
10 AUG 2018
Byggingarfulltrúinn í Hafnarfórði
F. H. Sigurður Steinar Jónsson

ADALHÖNNUNUR

ÚTGAFA	DAGS.	ÚTGAUFERILL	HANNAÐ	TEKNI.	YFRF.
B1	16.7.2018	Mkv. klár, niðurfalanna í reðlinu 4 o.fl.		GH	
##	##	##		##	
##	##	##		##	
##	##	##		##	
##	##	##		##	
##	##	##		##	
##	##	##		##	
##	##	##		##	
##	##	##		##	
##	##	##		##	

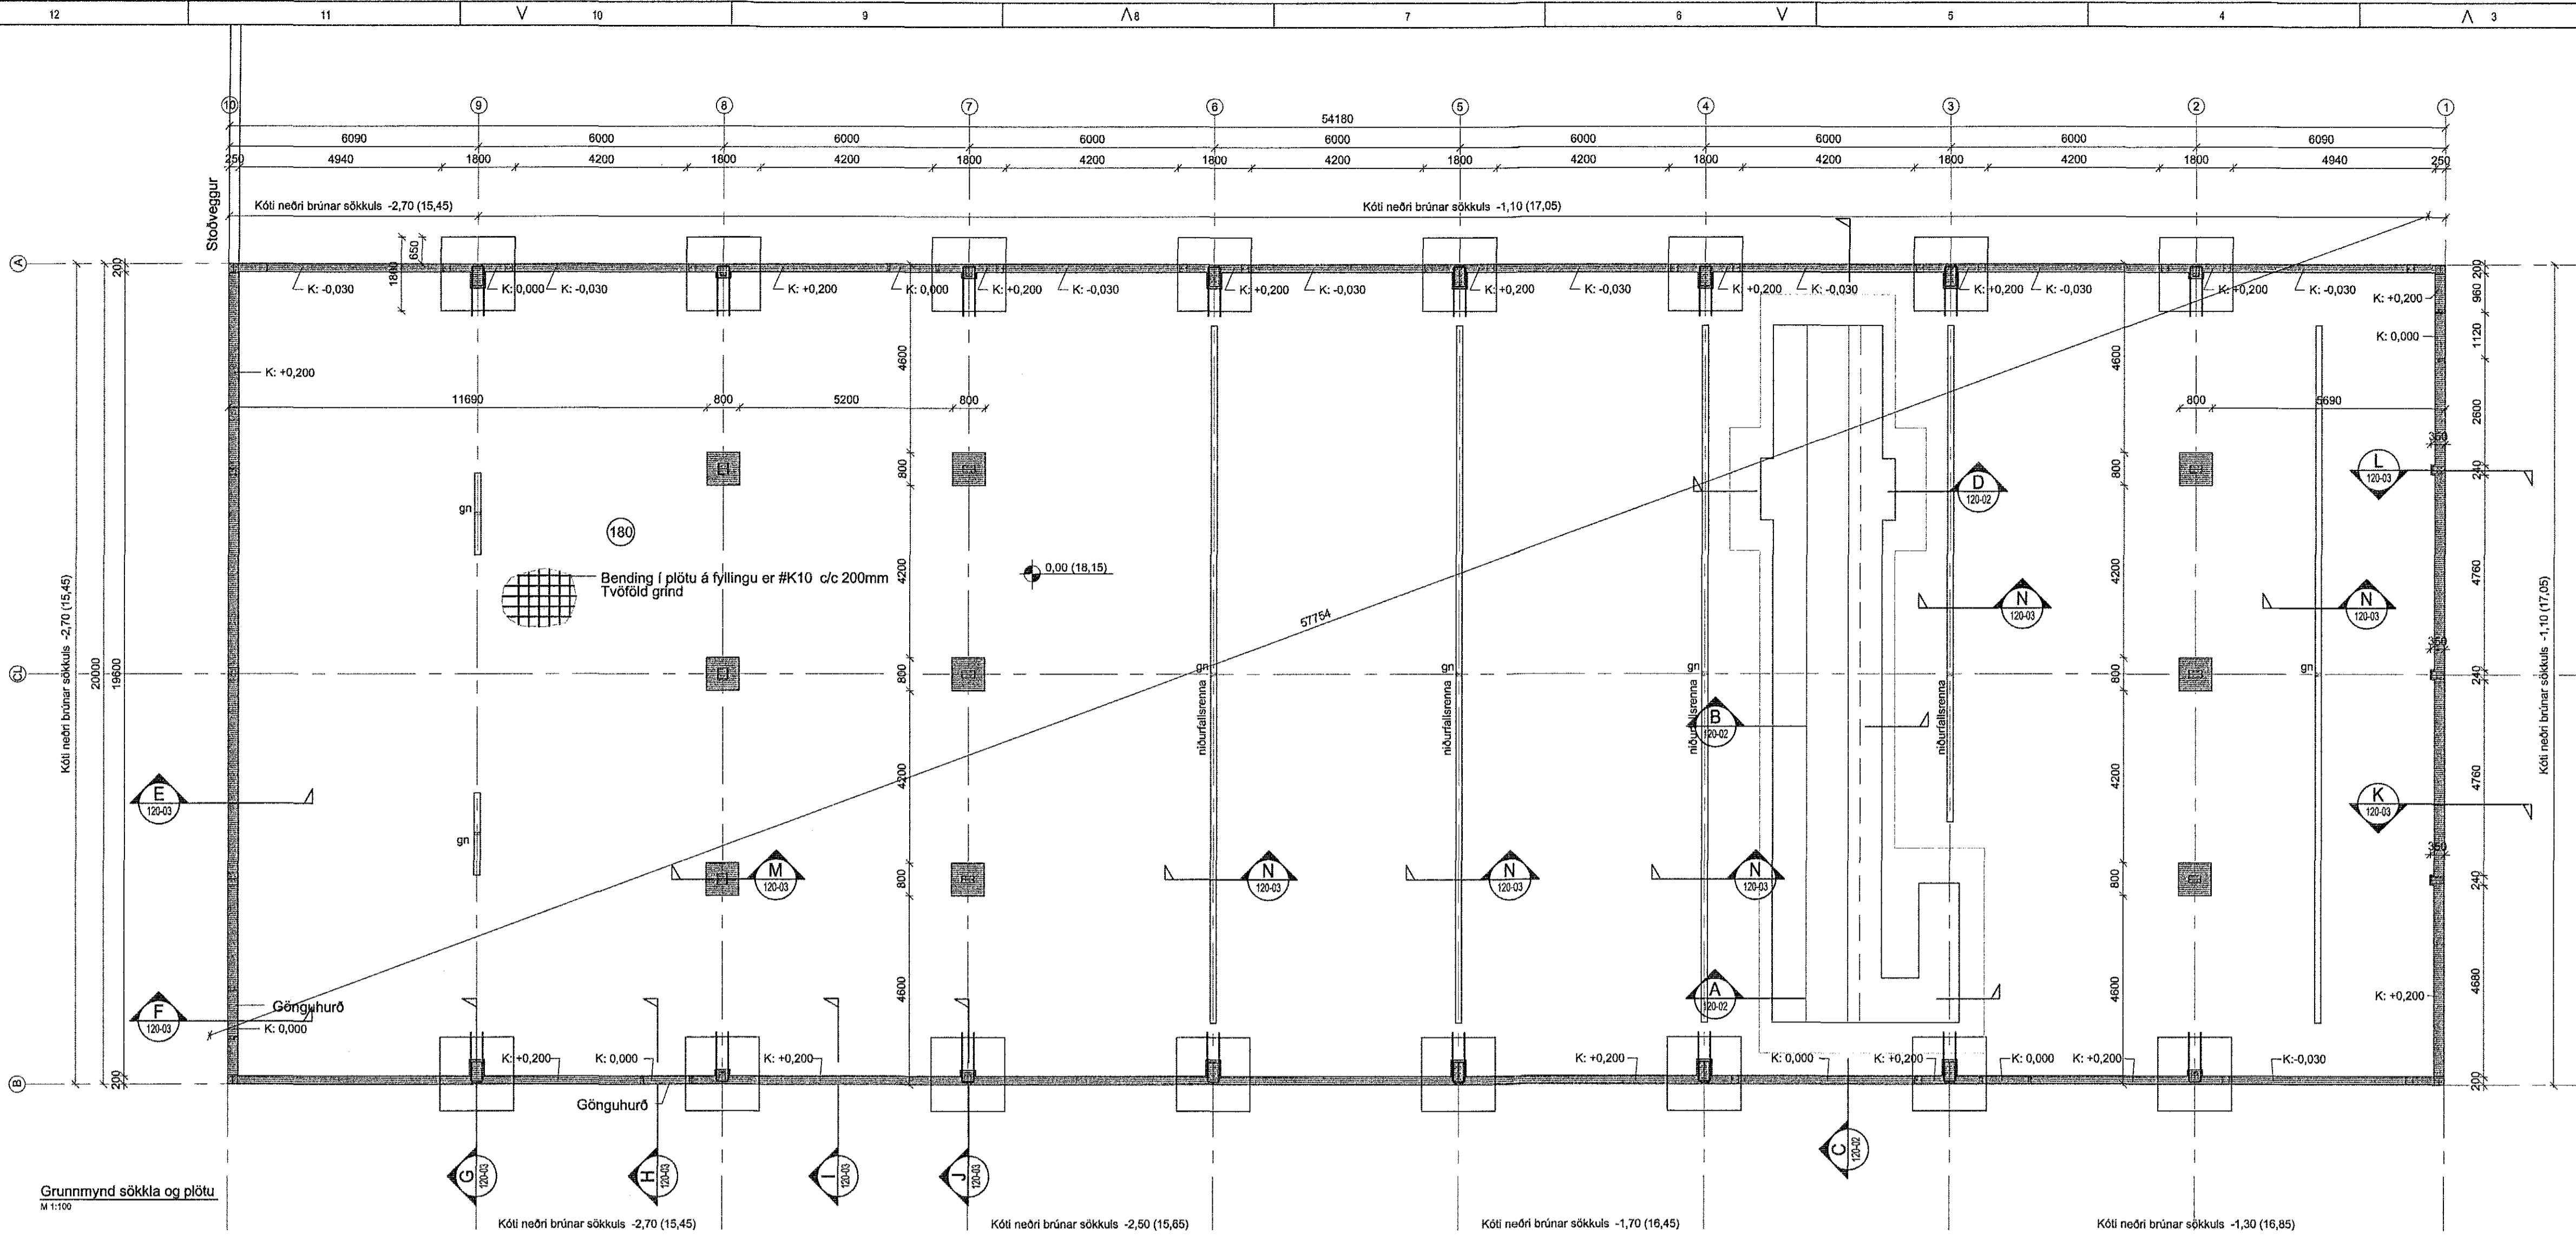

EFLA
VERKFRÆÐISTOFA
Sími: 412 6000 www.efla.is

Berghella 1
Verkstæðishús
221 Hafnarfjörður

Burðarvirki
Sökkjar og botnplata
Grunnmyndir

TEKNIÐMÉR	BLAÐSTÆRÐ	HANNAÐ	GH	##
2345-054	A1	TEKNIÐ	GH	##
120-01		YFRFARÐ	##	##

DAGS.	MÆLIKVARÐI	ÚTGAFA
26.6.2018	1:100	B1

SAMÞYKKT
Kerfi: Guðmundur Jónsson M. 070666-5578

120118Berghella 12345054-120-01.dwg

Grunnmynd gryfjukkallara
M 1:100