


ADALHÖNDUR

ÚT. DAGS. ÚTGÁFUERILL HANNAÐ TEKNI YFRF.

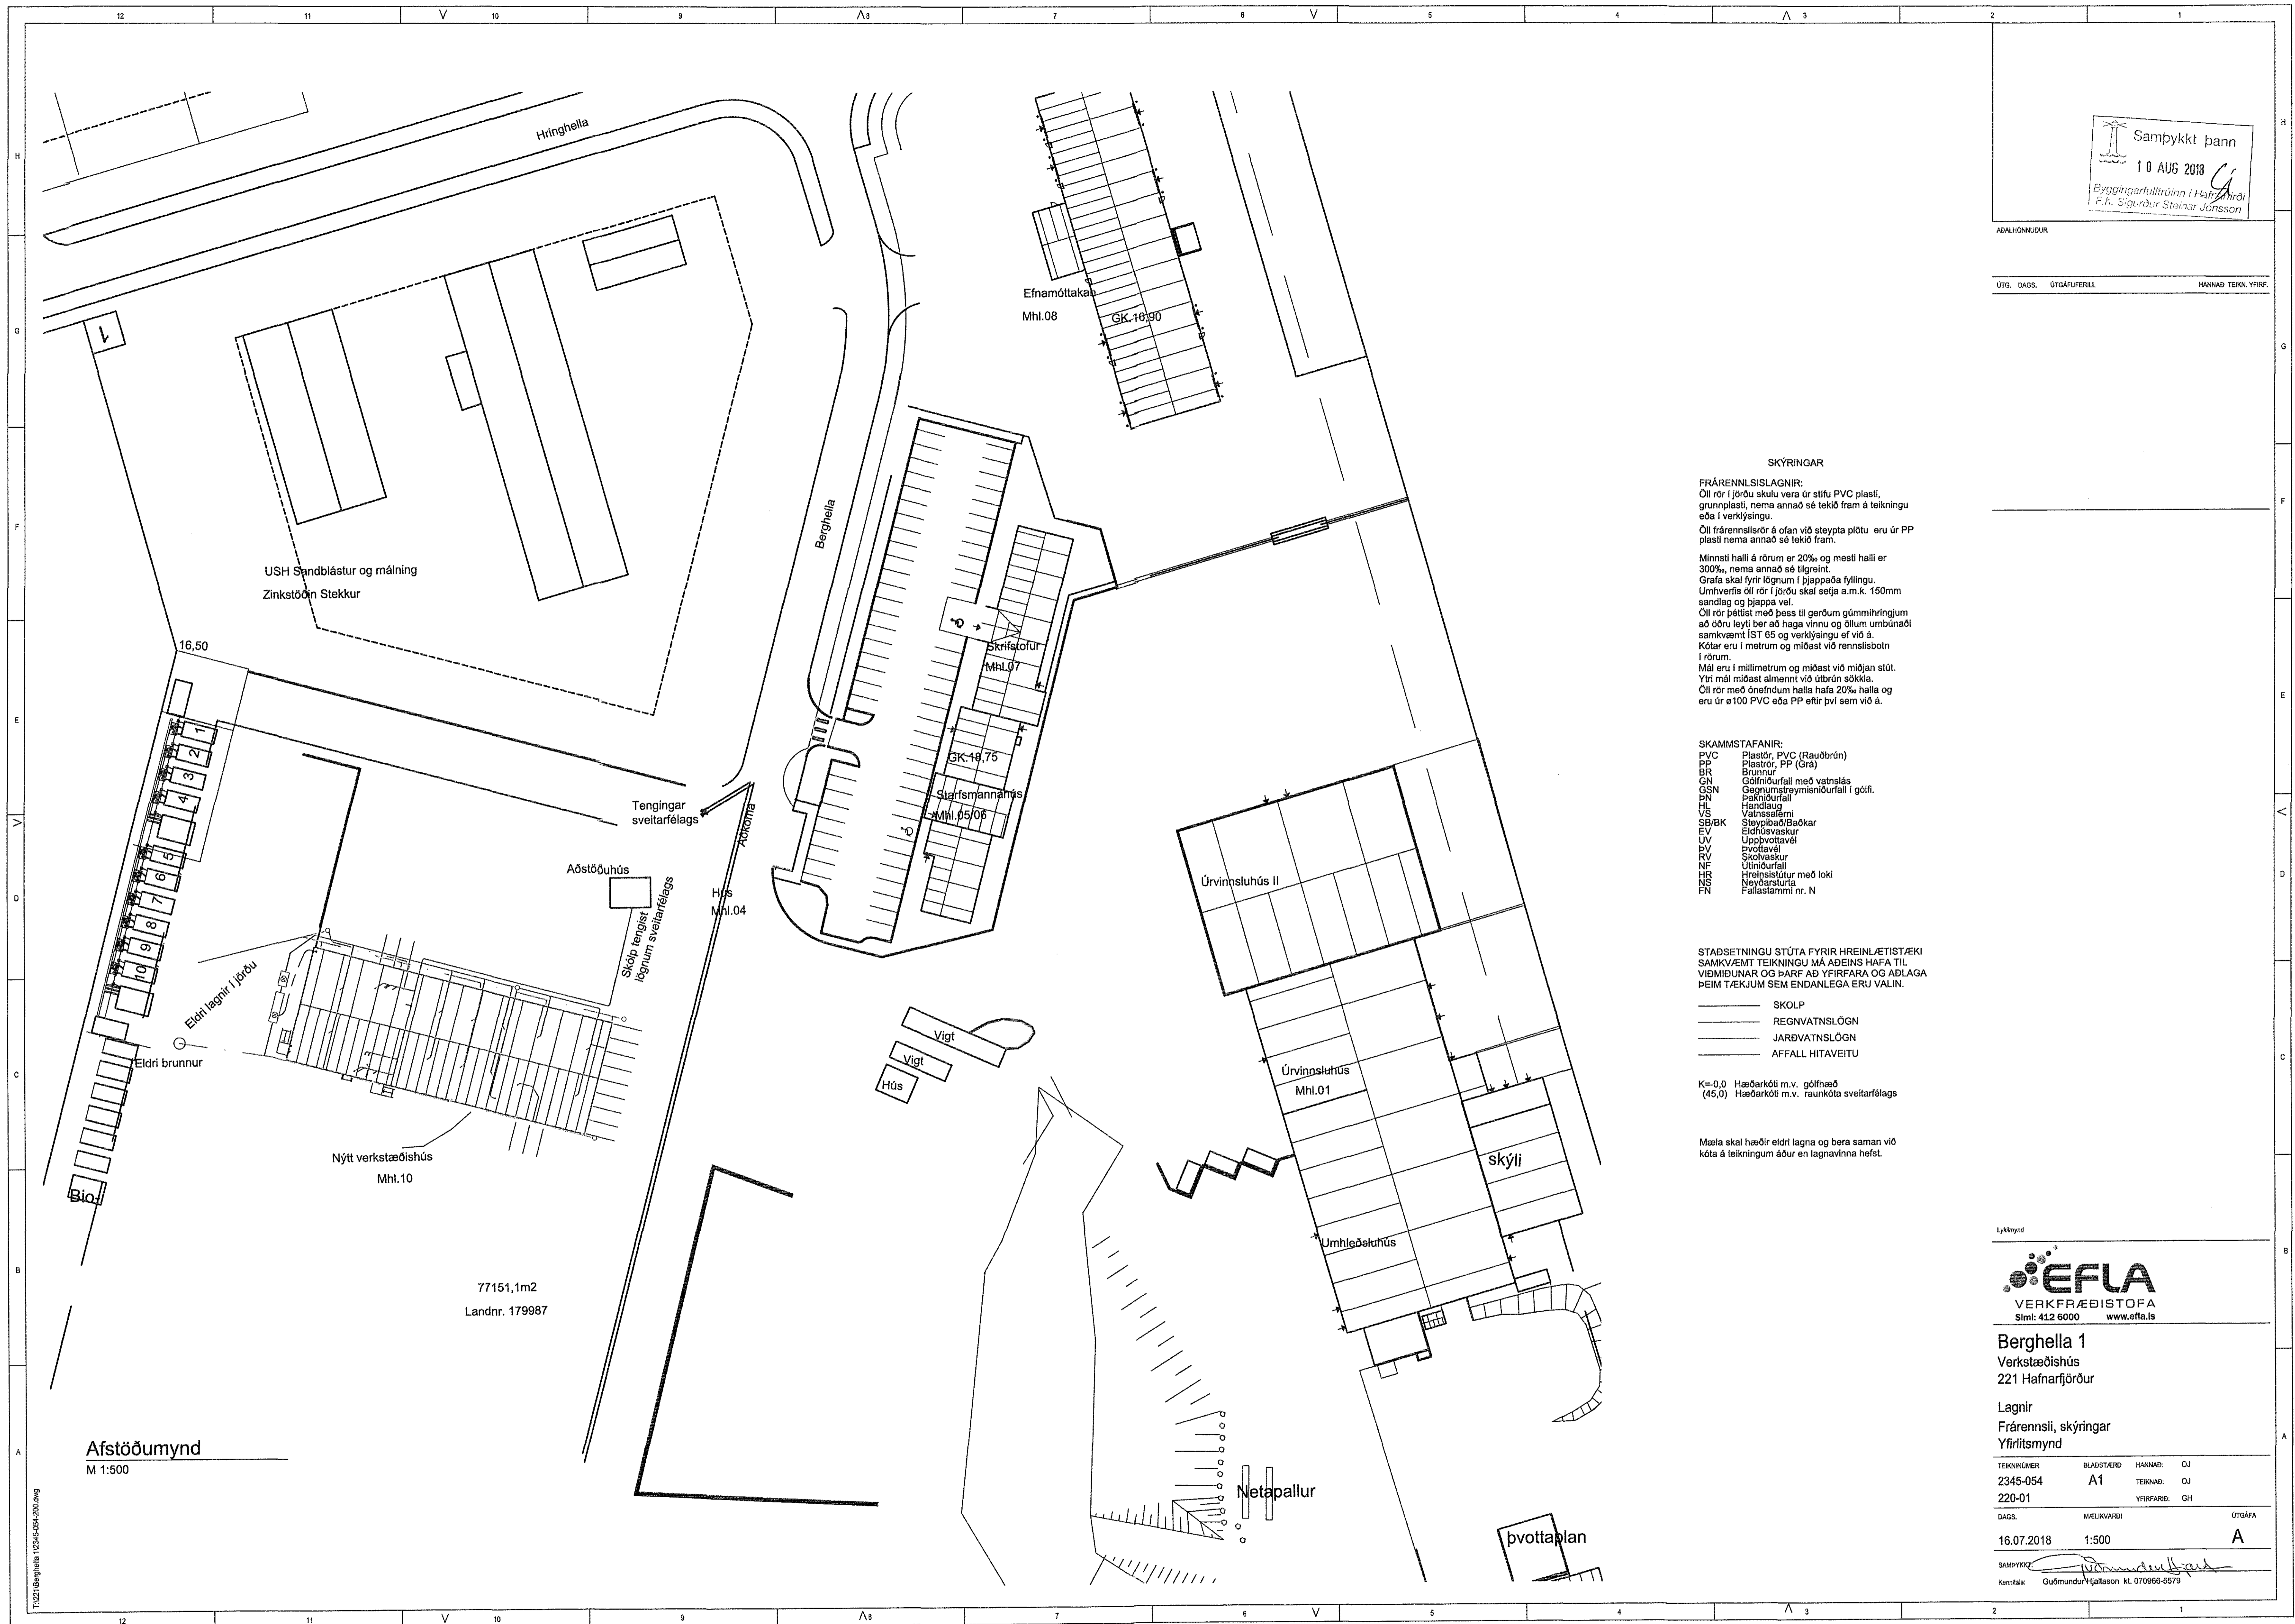

SKÝRINGAR

FRÆRENNISLAGNIR:
Óil rör í jörðu skulu vera úr stífu PVC plasti, grunplast, nema annað sé tekið fram á teikningu eða í verkýsingu.
Óil frárennslið á ofan við steypta plötu eru úr PP plasti nema annað sé tekið fram.
Minnsti halli á rörum er 20‰ og mestli halli er 300‰, nema annað sé tilgreint.
Grafa skal fyrir lögnum í þjappaða fyllingu.
Umhverfis óil rör í jörðu skal selja e.m.k. 150mm sandlag og þjappa vel.
Óil rör þéttast með þess til gerðum gúmmihringjum að öðru leyti ber að haga vinnu og öllum umbúðum samkvæmt IST 65 og verkýsingu af við á.
Kötur eru í metrum og miðast við rennsliðin í rörum.
Mál eru í millimetrum og miðast við miðjan stút.
Yfi mál miðast almennt við útbörn sökkja.
Óil rör með ónefndum halla hafa 20‰ halla og eru úr e100 PVC eða PP eftir því sem við á.

- SKAMMSTAFANIR:
- PVC Plástör, PVC (Rauðbrún)
 - PP Plástör, PP (Grá)
 - BR Brunnur
 - GN Gólfúrfall með vatnslás
 - GSN Gæðingsteyrnissnúðurfall í gólf.
 - BN Þakúrfall
 - HL Handlaug
 - VS Vatnssalarni
 - SIBBK SteygjaðBaðkar
 - EV Eldhúsvaskur
 - UV Uppþvottavél
 - DV Þvottavél
 - RV Skólvaskur
 - NF Útnúrfall
 - HR Hreinsistútur með loki
 - NS Þvottastútur
 - FN Fallastærmi nr. N

STADSETNINGU STÚTA FYRIR HREINLEIÐISÆKI SAMKVÆMT TEIKNINGU MÁ AÐEINS HÁFA TIL VIBIÐUNAR OG ÞARF AD YFIRFARA OG ADLAGA ÞEIM TÆKJUM SEM ENDANLEGA ERU VALIN.

- SKOLP
- REGNVATNSLÖGN
- JARÐVATNSLÖGN
- AFFALL HITAVEITU

K=0.0 Hæðarkóli m.v. gölfmál (45.0) Hæðarkóli m.v. raunkóta sveitarfélags

Mæla skal hæðir eldri lagna og bera saman við kóta á teikningum áður en lagnavinna hefst.

Lýðmynd



Bergþella 1
Verkstæðishús
221 Hafnarfjörður

Lagnir
Frærennslí, skýringar
Yfirlitsmynd

TEIKNUNUMER	BLAÐSTÆRD	HANNAÐ:	ÚJ
2345-054	A1	TEIKNAD:	ÚJ
220-01		YFIRFARA:	GH
DAGS.	MÆLIVARÐI	ÚTGÁFA	
16.07.2018	1:500	A	
SAMÞYKKT			
Kennitala:	Guðmundur Vignatsson kt. 070966-5579		

1:2021 Bergþella 10245-104-200.dwg