


Samþykkt þann
10 AUG 2018
Byggingarfulltrúinn í Hafnarfirði
F.h. Sigurður Steinar Jónsson

ADALHÖNDUR
ÚTG. DAGS. ÚTGÁFUFRÉLL. HANNAÐ TEKNI YFRF.

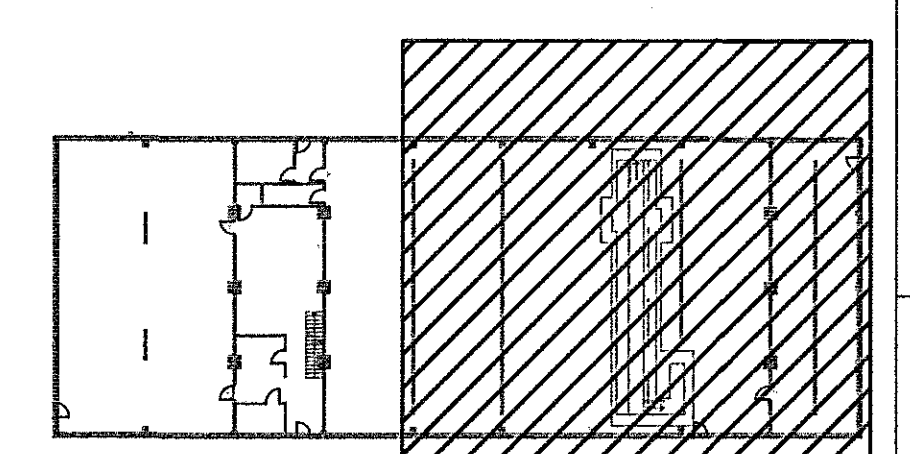

EFLA
VERKFRÆÐISTOFA
Sími: 412 6000 www.efla.is

Berghella 1
Verkæðishús
221 Hafnarfjörður
Lagnir
Frärennsli

TEKNI-NÚMUR	BLAÐSTÖÐ	HAUNAD	ÚJ
2345-054	A1	TEKNI-ÚJ	ÚJ
DAGS.	MÆLI-VARÐI	YFRFARIR	GH
16.07.2018	1:50		A
SAMÞYKKT: <i>[Signature]</i>			
Kerfi: Guðmundur Hjalasson kt. 070966-5579			

Frärennsli grunnmynd
M 1:50

T:\221\Berghella 1\2345-054-201.dwg