
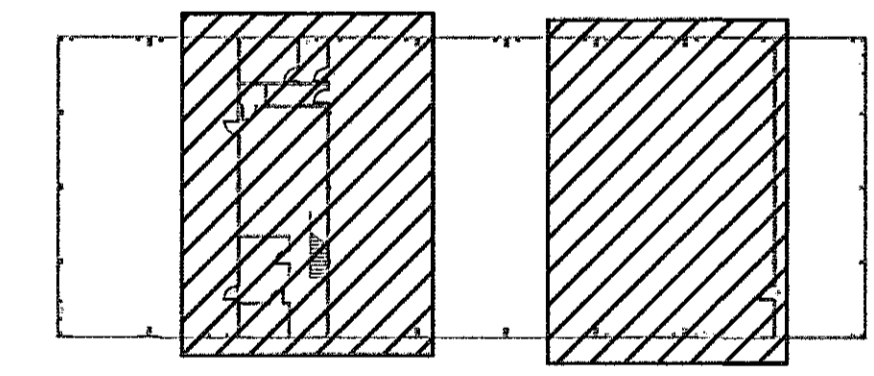


Samþykkt þann
10 AUG 2018
Byggingarfulltrúi i Hafnarfór
f. h. Sigurður Steinar Jónsson

ADALHÖNDUR
ÚT. DAGS. ÚTGÁFUFRILL HANNAÐ TEKNA YFRF.

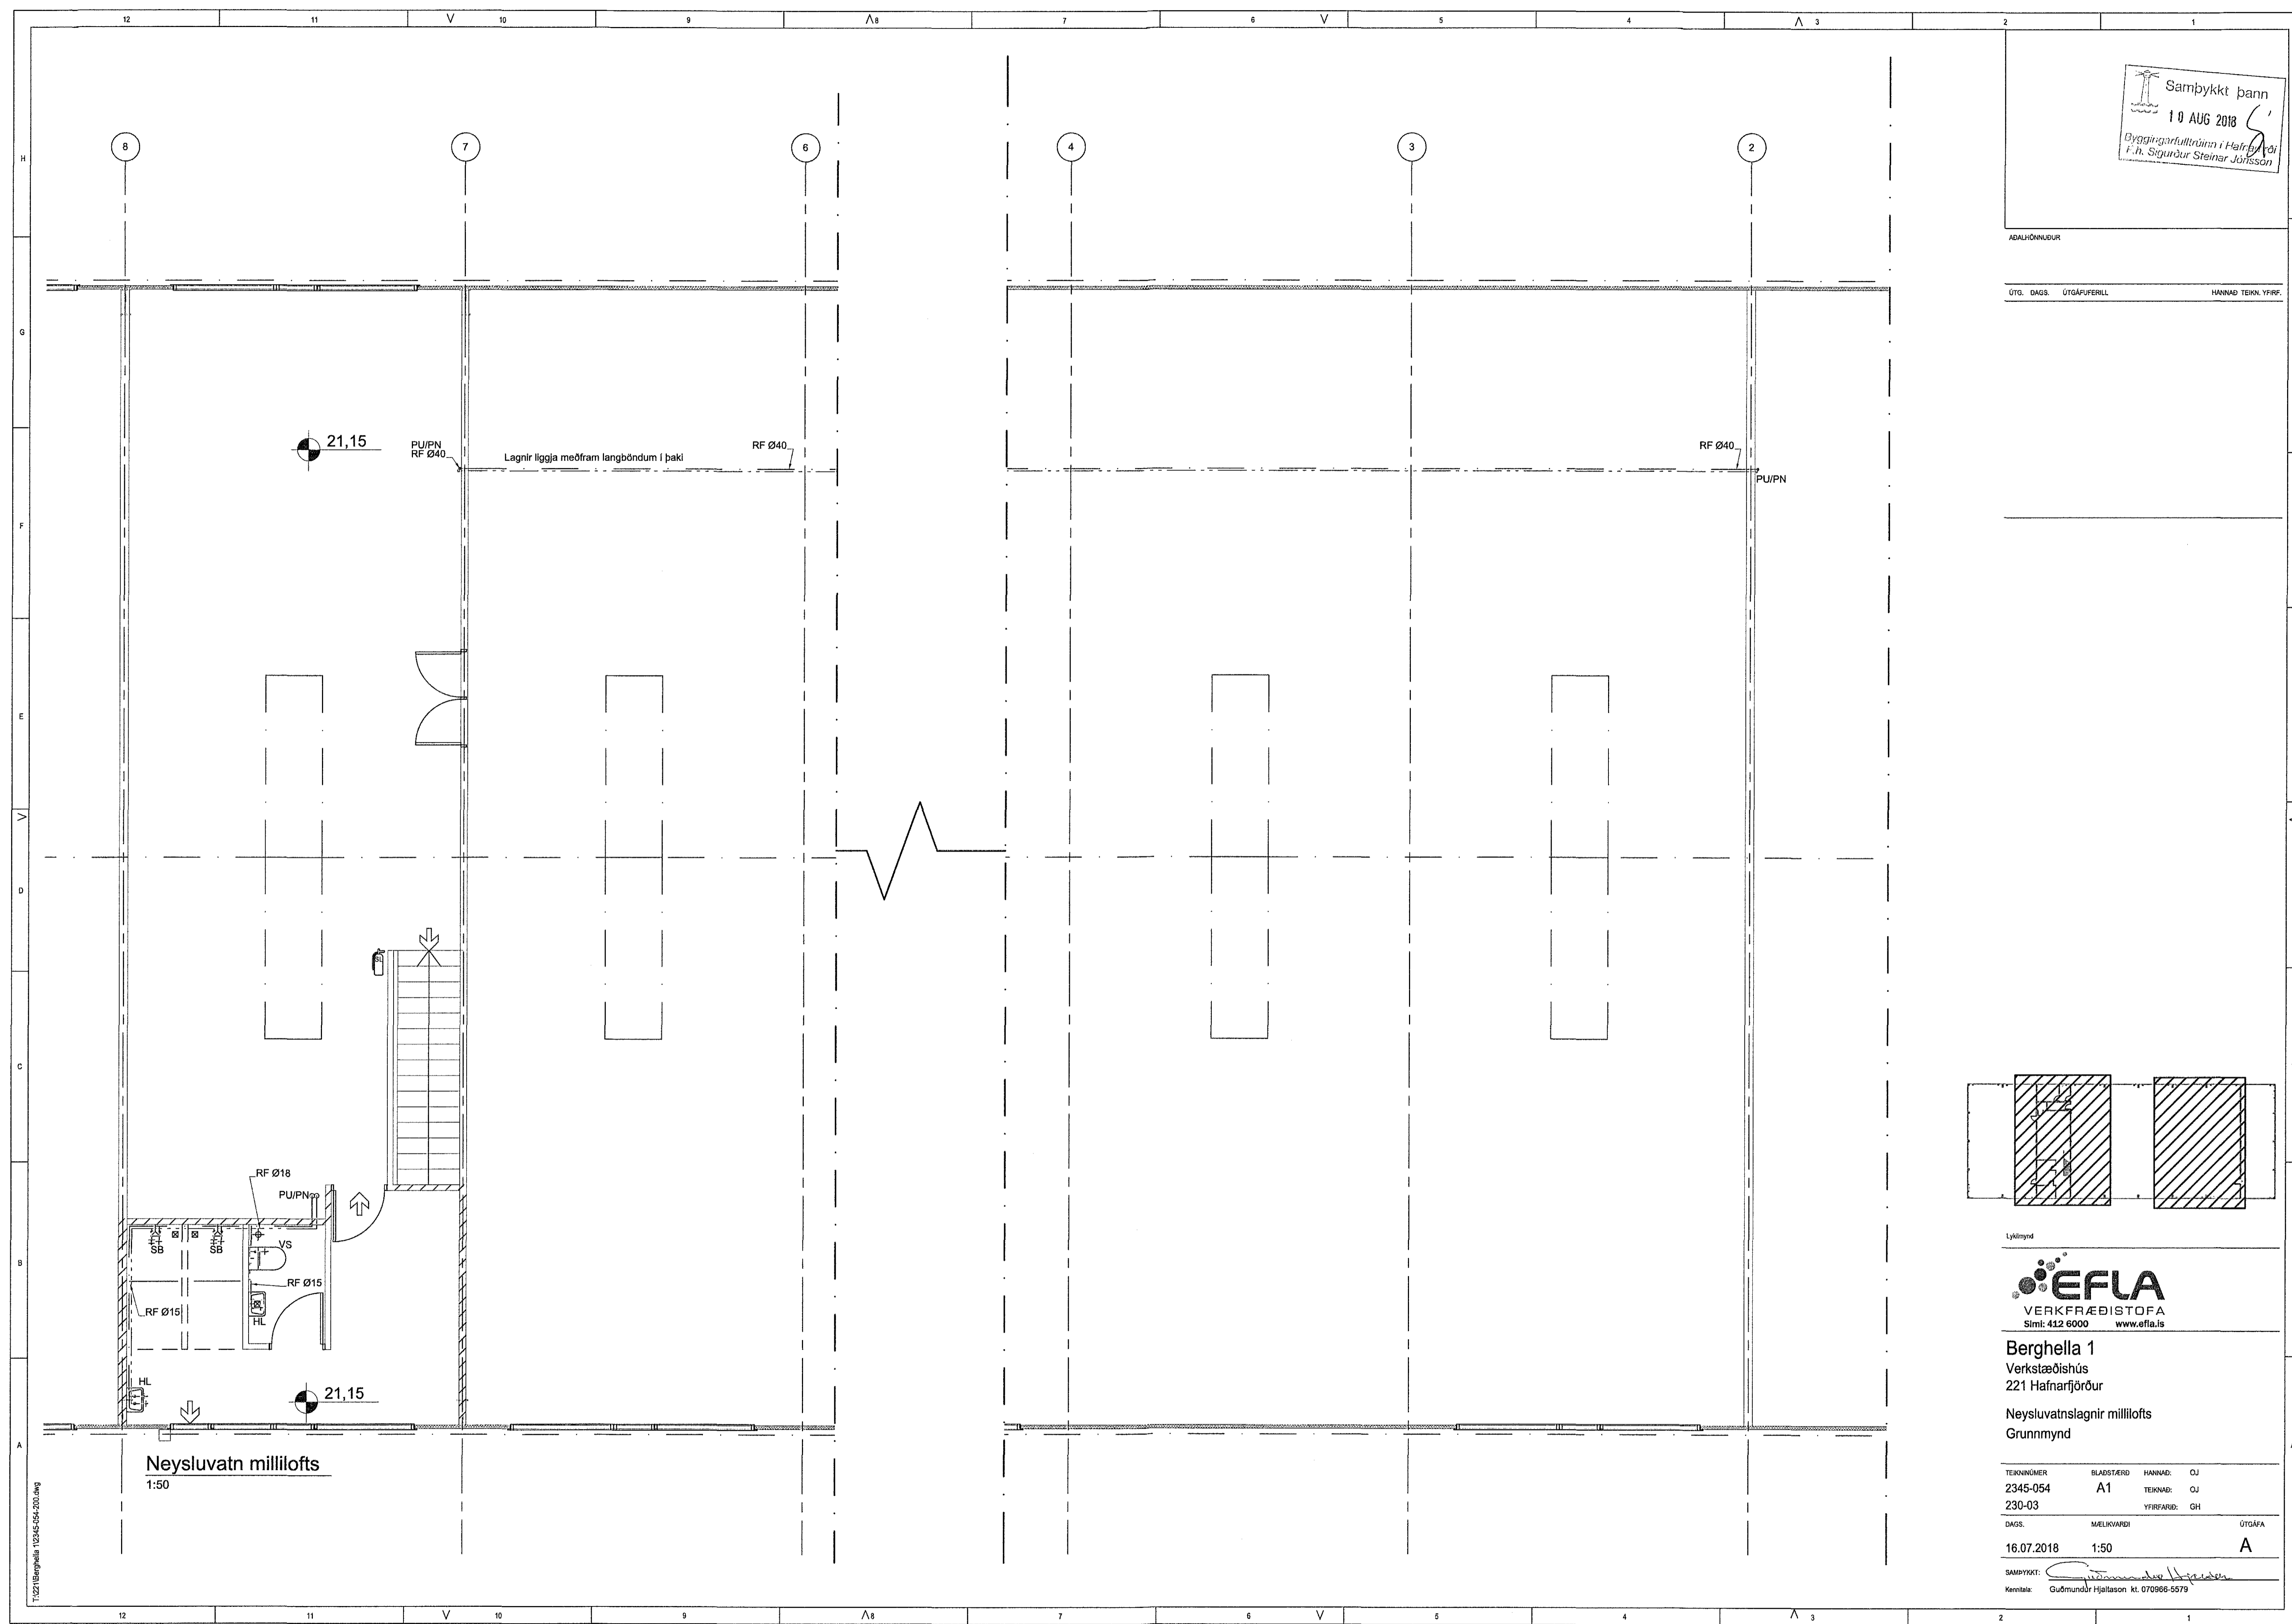

Lýðmynd

EFLA
VERKFRÆÐISTOFA
Sími: 412 6000 www.efla.is

Berghella 1
Verkstæðishús
221 Hafnarfjörður
Neysluvatnslagnir millilofts
Grunnmynd

TEKNIÐMÖR	BLAÐSTÆR	HANNAÐ:	OJ
2345-054	A1	TEKNAÐ:	OJ
230-03		YFRFARIR:	GH
DAGS.	MÆLIKVAÐI	ÚTGAFA	
16.07.2018	1:50	A	
SAMÞYKKT:			
Kennitala:	Guðmundur Hjáltaðsson kt. 070966-5579		

T:\0271\Berghella 1\2345-054-200.dwg