



Samþykkt þann
10 AUG 2018
Héringarfulltrúinn í Hafnarfjörð
F. A. Sveinbjörn Stórnar Jónsson

ADALHÖNDUÐUR
ÚTGAFA
ÚTGAFAFERILL
HANNAÐ TEKNI YFRF.

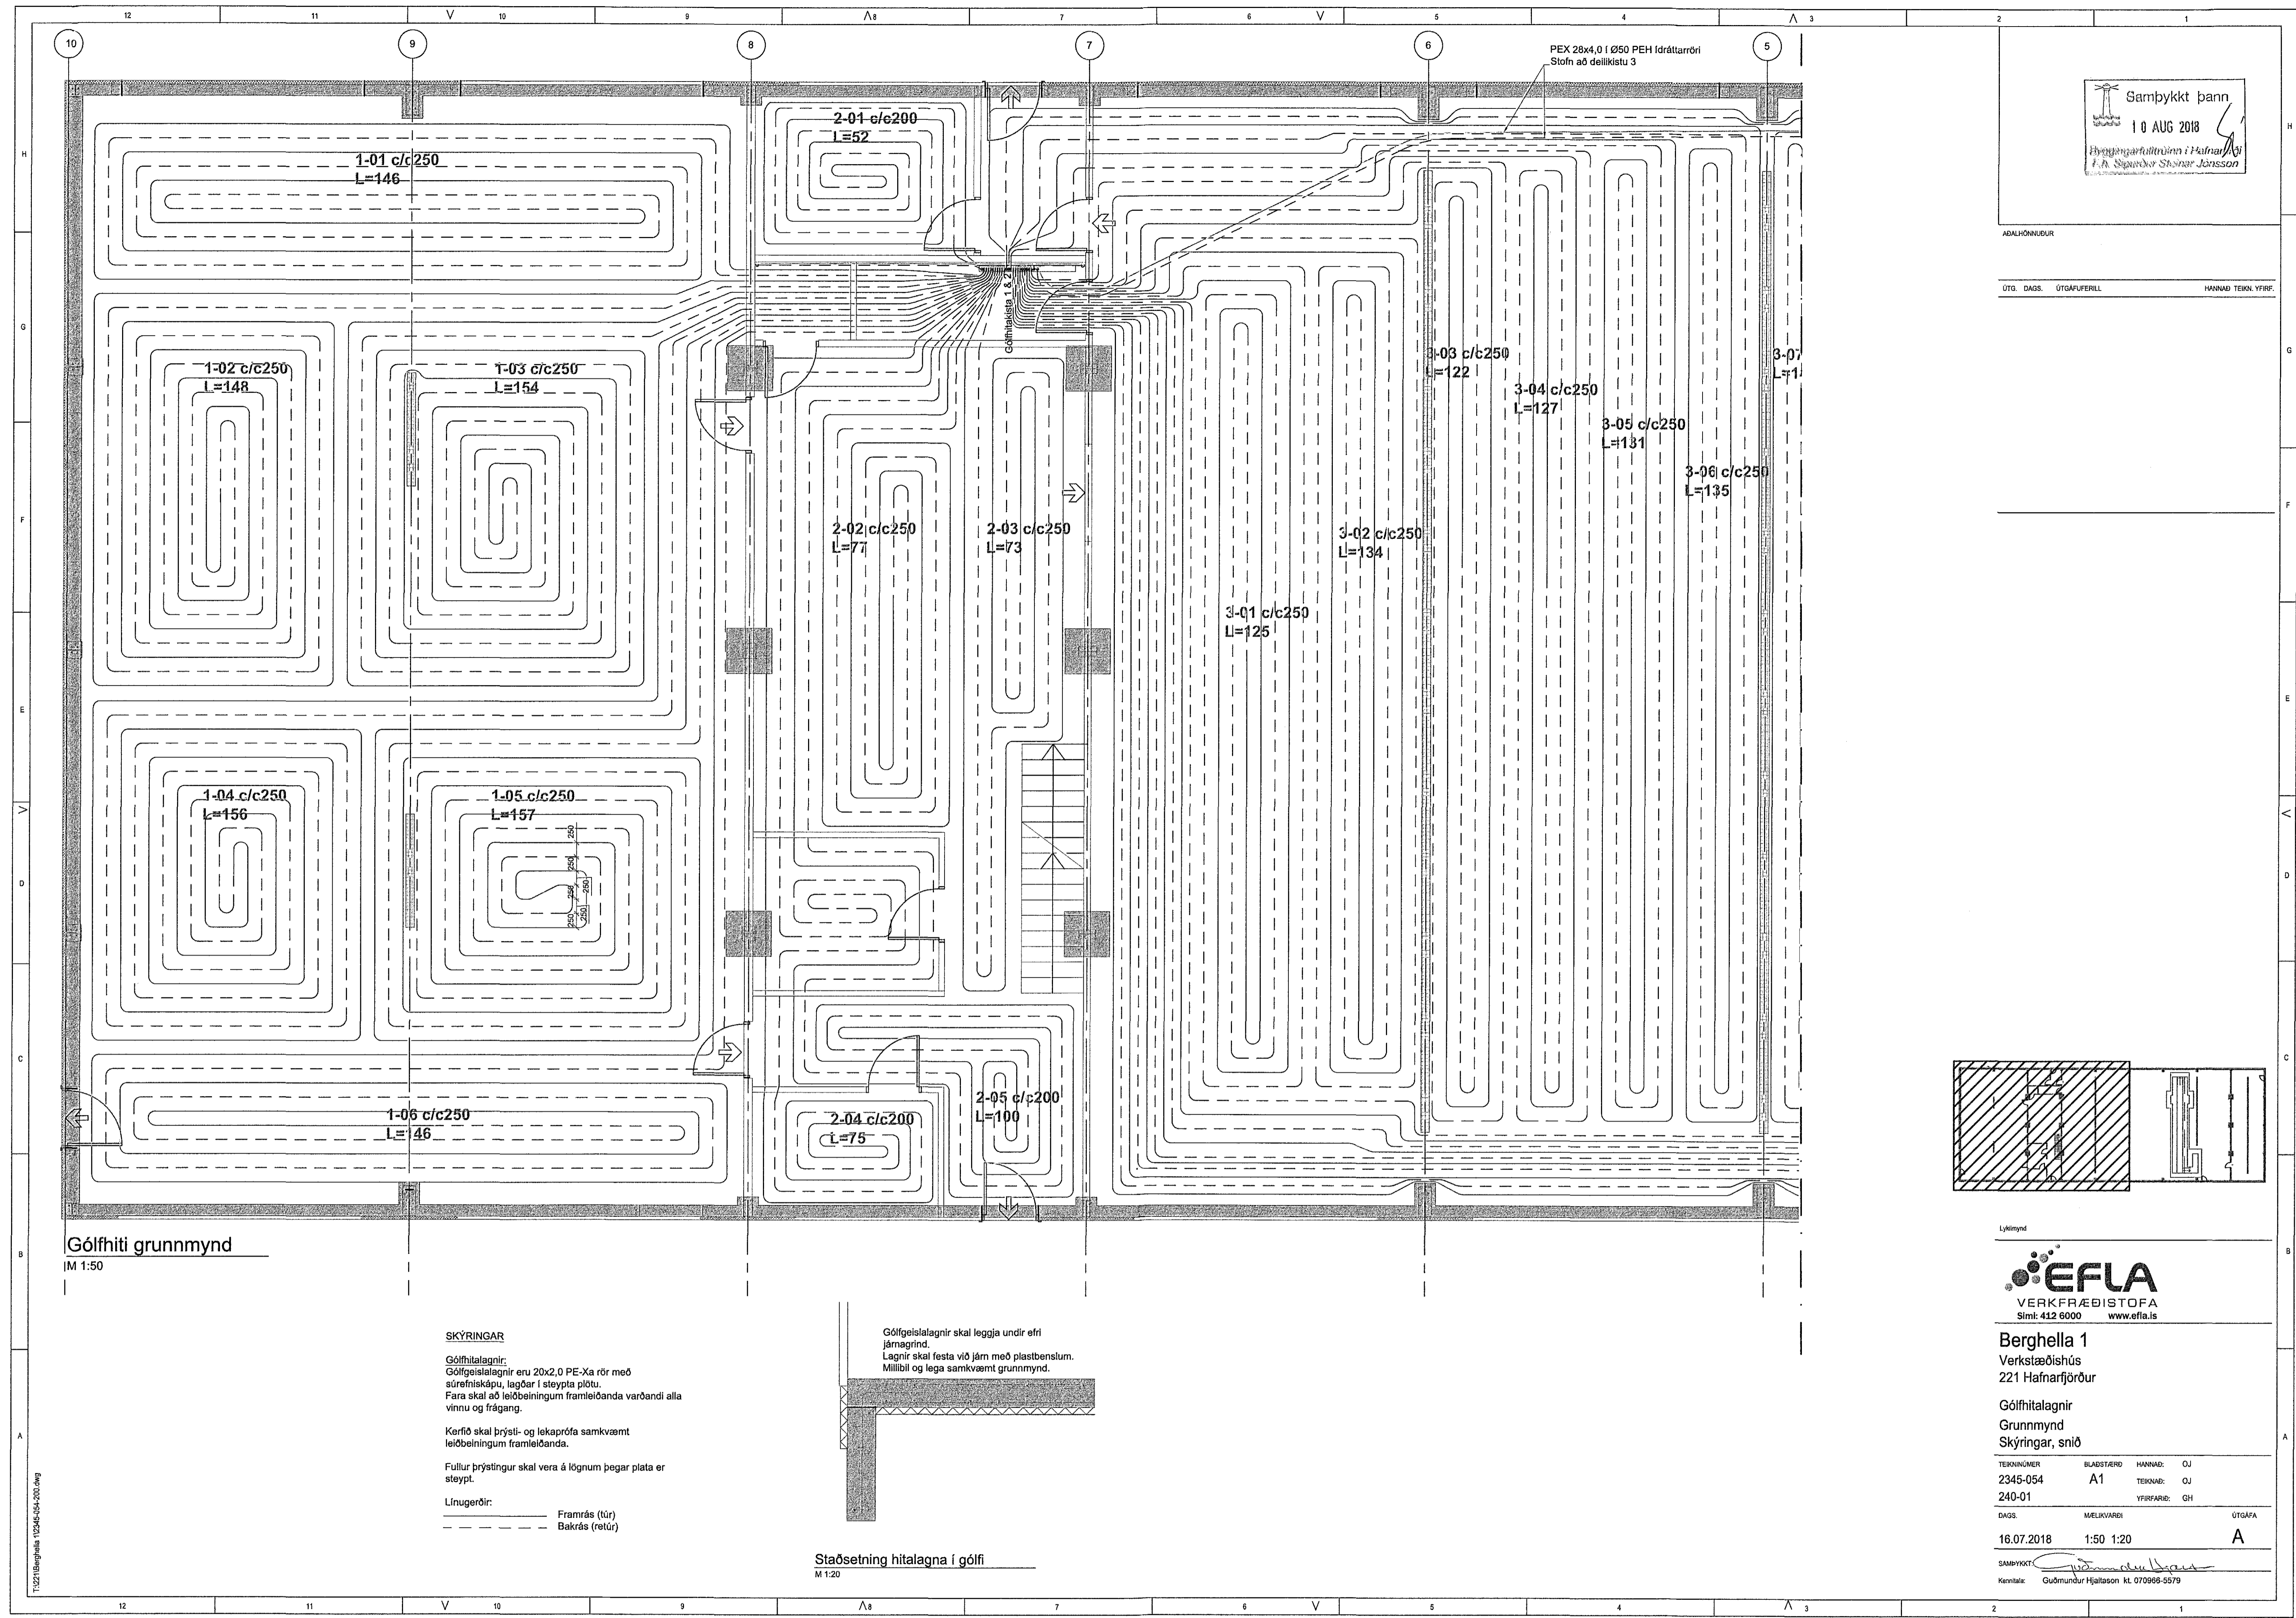


Gólfhiti grunnmynd
M 1:50

SKÝRINGAR
Gólfhitalagnir:
Gólfgeislalagnir eru 20x2,0 PE-Xa rör með súrefniskápu, lagðar í steypa plötu. Fara skal að leiðbeiningum framleiðanda varðandi alla vinnu og frágang.
Kerfið skal þrýsti- og lekaprófa samkvæmt leiðbeiningum framleiðanda.
Fulltur þrýstingur skal vera á lögnum þegar plata er steypd.
Línugerðir:
—— Framrás (túr)
- - - - Bakrás (retúr)

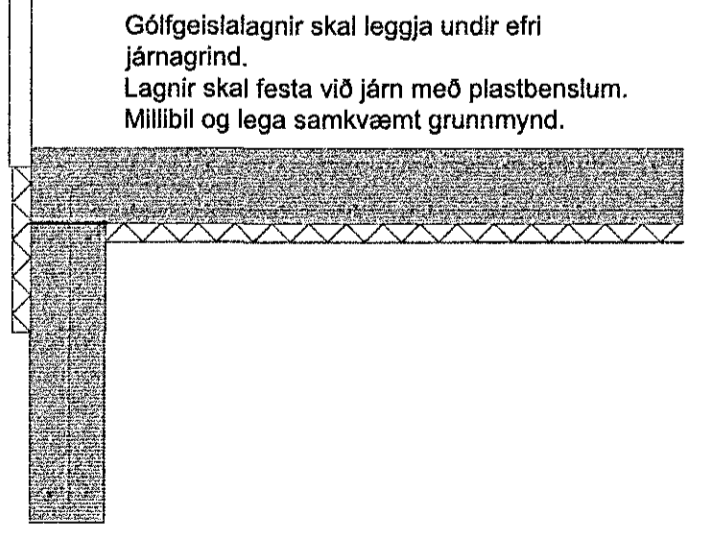

Staðsetning hitalagna í gólf
M 1:20

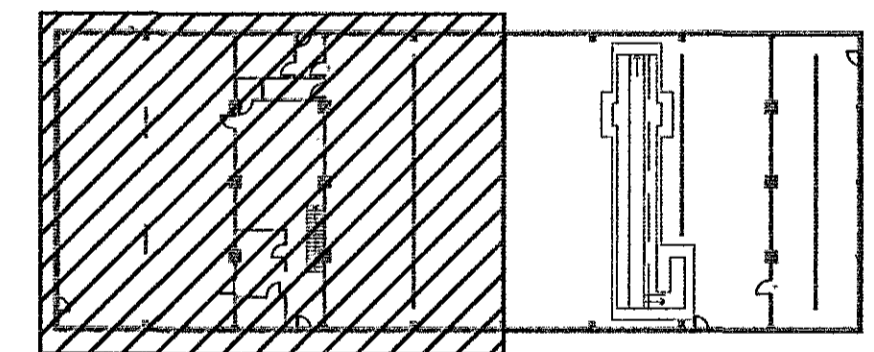

Ljómýnd
EFLA
VERKFRÆÐISTOFA
Sími: 412 6000 www.efla.is

Berghella 1
Verkstæðishús
221 Hafnarfjörður
Gólfhitalagnir
Grunnmynd
Skýringar, snið

TEKNI NÚMUR	BLAÐSTYRI	HANNAÐ	ÚJ
2345-054	A1	TEKNAÐ	ÚJ
240-01		YFRIFAR	GH
DAGS	MELKVARÐI	ÚTGAFA	
16.07.2018	1:50 1:20		A

SAMÞYKKT
Kerfi: Guðmundur Hjaltason kt. 070968-5579