

Yfirlitsmynd Mkv. 1:2000

Samþykkt þann  
10 AUG 2018  
Byggingarfulltrúinn í Hafnarvík  
F.h. Sigurður Steinar Jónsson


Veitur og affall.

Ídráttarör leggst í 60° að tengistað.

Rafmagnsmítak	1 stk. Ø50
Sími	1 stk. Ø40
Afall hitaveitu	1 stk. Ø40 PEH

**TÁKN:**

VS	VATNSSALERNI
HL	HANDLAUG
NF	NIDURFALL
GN	GOLFNIDURFALL
SV	SKOLVASKUR
GSN	GEGNUMSTREYMISNIDURFALL
EV	ELDHÚSVASKUR
PN	ÞAKNIDURFALL

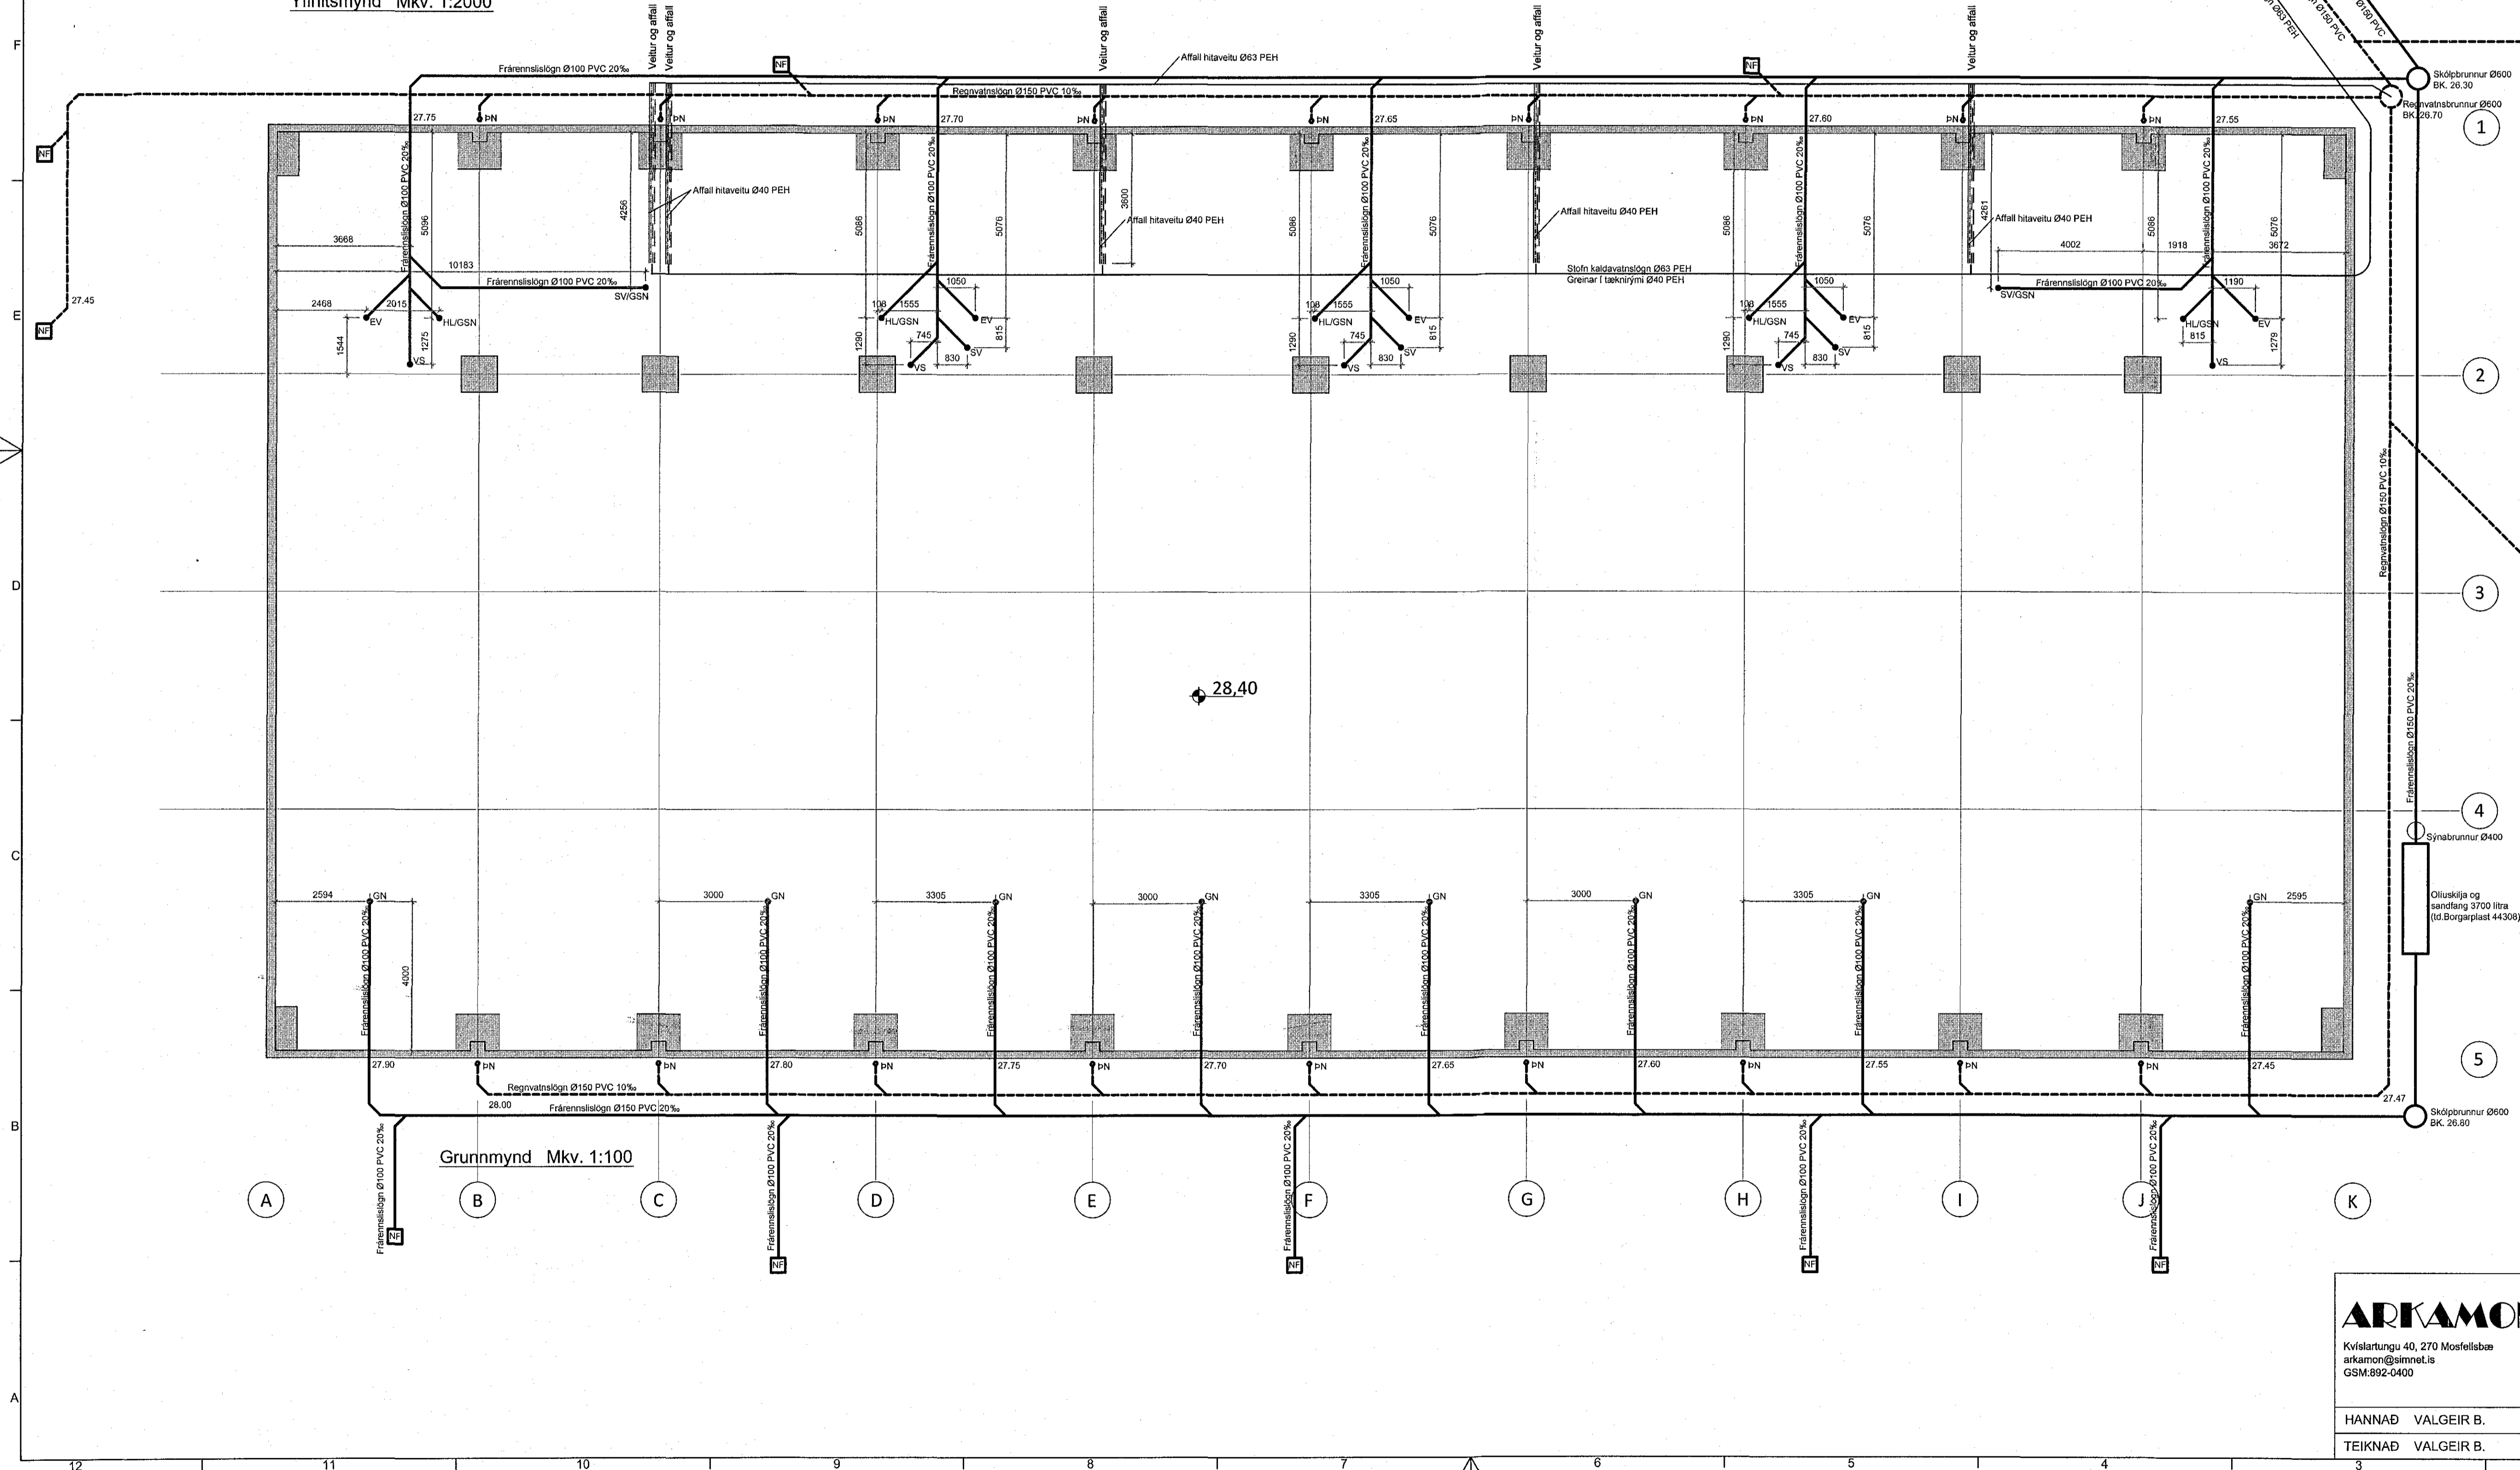

Grunnmynd Mkv. 1:100

**SKÝRINGAR**

Allar lagnir skulu lagðar skv. gildandi stöðlum og reglum. Þjappa skal skurðbotn og gæta að lagnir liggja á belgnum.  
Stokkagöt séu 300x300 mm.  
Kótar eru í metrum og teknir í rörbotnum.  
Allar frárennislagnir skulu vera PVC 100 mm í þvermál nema annað sé tekið fram.  
Í bílplani skulu vera sérstyrkt frárennislíör sem þola umferð bíla.  
Sanda skal í kringum lagnir a.m.k. 15 sm.

Utg.	Dags.	Lýsing	Nafn
01	31.07.18	Afall hitaveitu	VBS
01	31.07.18	Kaldavatslögn	VBS
01	31.07.18	Sýnatökubrunnur	VBS

**ARKAMON**  
Kvistarungu 40, 270 Mostellisbæ  
arkamon@simnet.is  
GSM:892-0400

VALGEIR BERG STEINDÓRSSON kt. 250464-2319

**EINHELLA 9 - LAGNIR**  
Grunnlagnir

Mkv. 1:100, 1:2000	A1	
HANNAD VALGEIR B.	JÚLÍ 2018	TEIKN. L-01
TEIKNAD VALGEIR B.	SAMP.	<i>Uly Sax</i>