



Handrið eru úr heitsinkuðu stáli, 5x40mm, bæði í ramma og lóðréttum rimlum. Hámarksbil milli rimla er 89mm.

Sinkhúðun

- Þar sem þess er krafist á teikningum skal heitsinkhúða stál eftir smíði. Hluti sem á að heitsinkhúða skal sandblása þannig að hreinsun sé Sa 3 samkvæmt ÍST EN ISO 8501-1 fyrir sinkhúðun. Heitsinkhúðun skal vera í samræmi við ÍST EN ISO 1461. Þykkt sinkhúðar skal vera í samræmi við efnisþykkt og að lágmarki vera 110 µm og hámarki 200 µm. Þykkt húðar er skilgreind sem meðaltal 10 einstakra mælinga á 0,25 m² fleti. Meðalþykkt húðar (þurrfilmu) skal ekki vera minni en 95% af fyrirskipaðri þykkt. Engin einstök mæling má vera minni en 80% að fyrirskipaðri þykkt.
- Ekki má líða lengri tími en fjórar (4) klukkustundir frá sandblæstri að sinkhúðun, nema viðeigandi ráðstafanir séu gerðar, t.d. með notkun afrakataðis. Verktaki skal leggja fram mælingar frá óháðum aðila sem staðfesta þykkt sinkhúðar áður en hlutnum er komið fyrir varanlega. Bora skal gót á lokaða prófilla og pípur fyrir sinkhúðun eftir þörfum. Eftir sinkhúðun skal loka götunum með plaststáli eða sambærilegu. Bogni hlutur eða verpst í sinkhúðun skal verktaki rétta hann að nýju. (0)

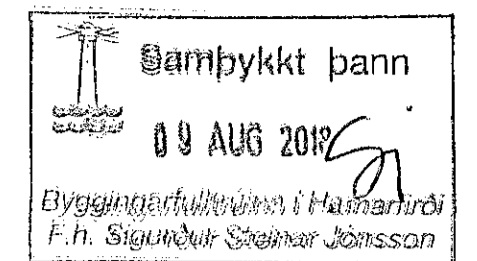

Mál skulu tekin á staðnum fyrir smíði

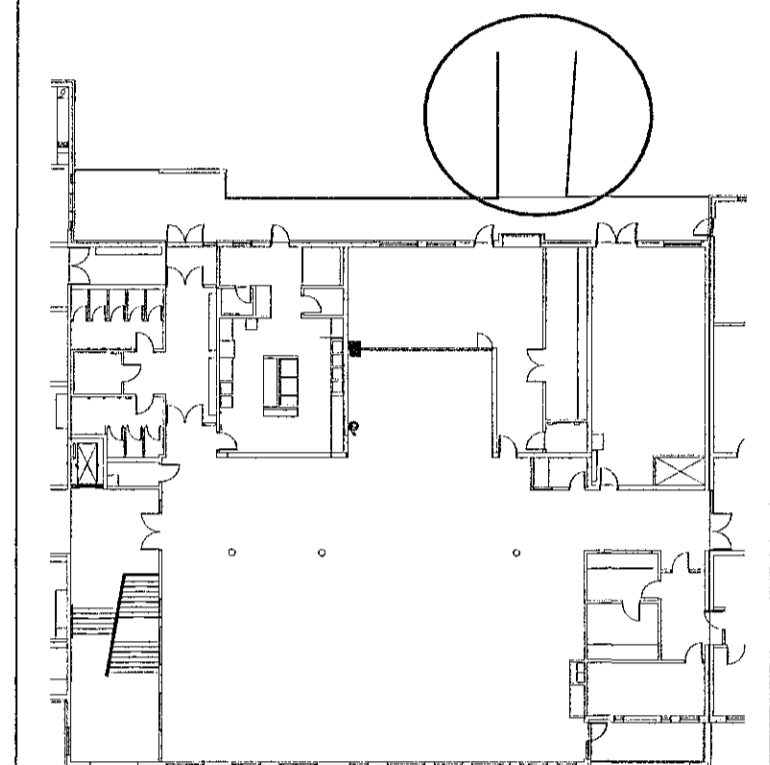

GREYTINGAR


VERKHEITI
Hádegisskarð 1, Hafnarfirði
Skóli
Verkeikningar

VERK
Svalahandrið 01_Hluti 5-8

MÁL: 1:50 1:20 / A1
DAGS.: 16.03.2018


YFIRFARIR: Svági
VERKNUMER: 484-02

TEKNIINGANGUR: 01G
04 2.5-73

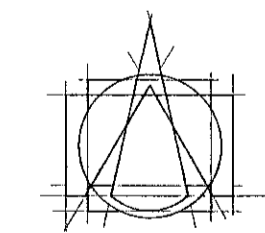


Tark
ARKITEKTAR
BRAUTARHOLI 6 - 105 REYKJAVÍK - ÍSLAND
Sími: 549 5700
leikristofn@tark.is
www.tark.is


SLAÐ: Hver Stefán Cára Arkitekti FAF FSSA KL:141155-4159

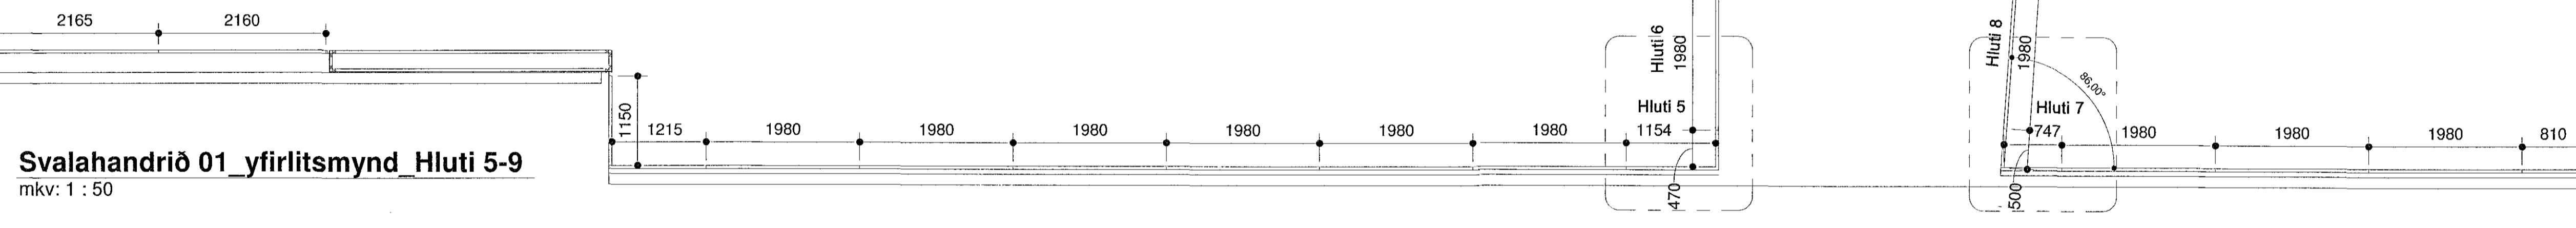


Svalahandrið 01_yfirlitsmynd_Hluti 5-9
mkv: 1 : 50

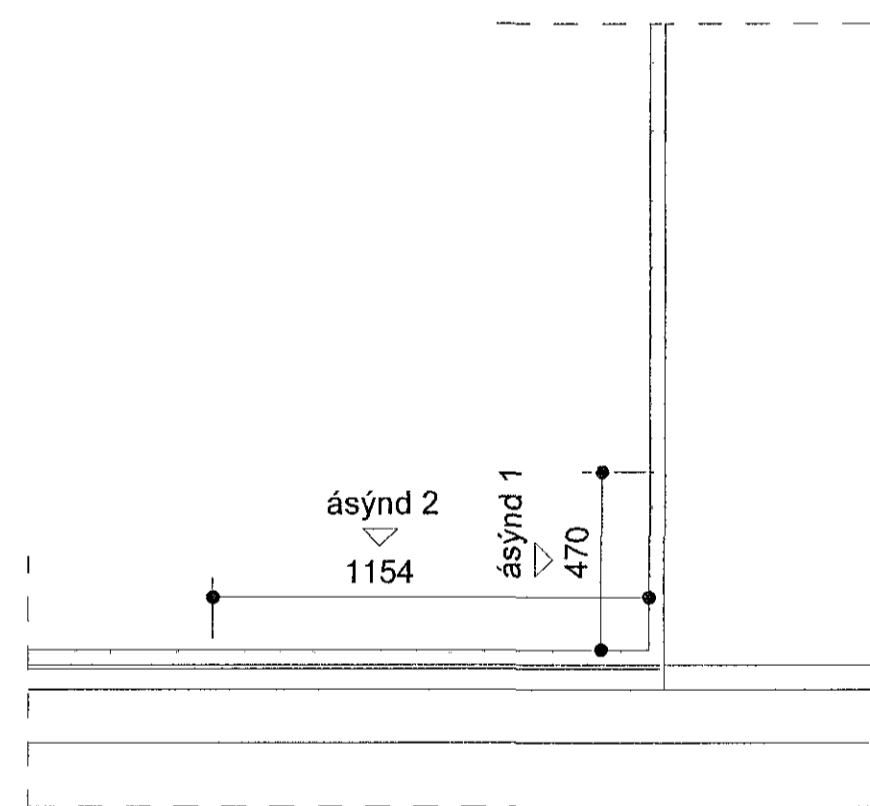


Svalahandrið 01_Hluti 5_grunnmynd
mkv: 1 : 20

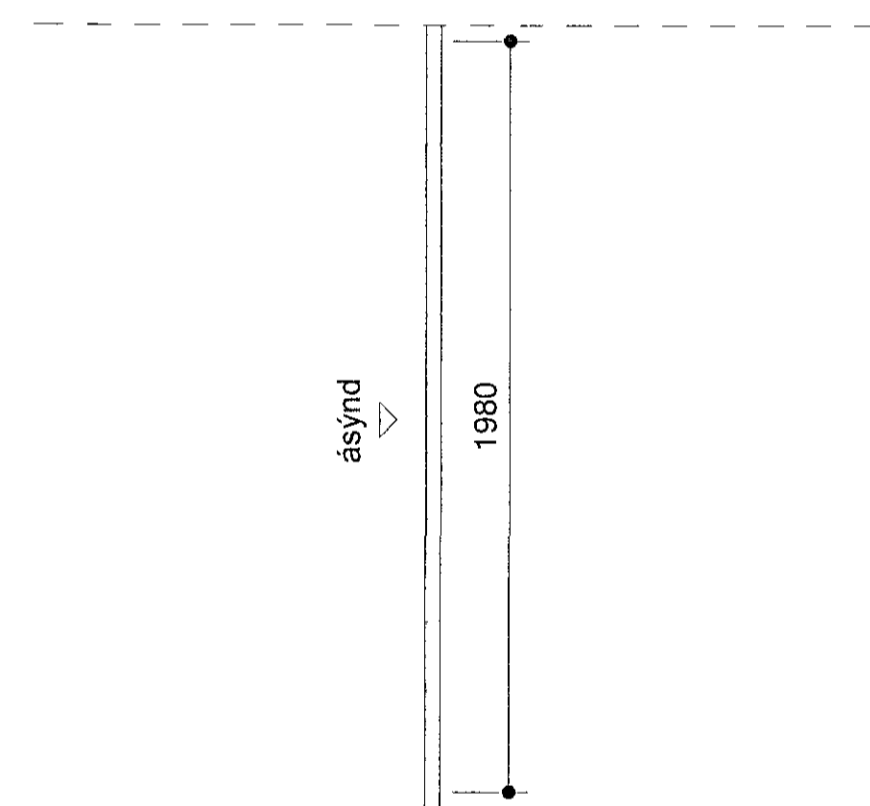


Svalahandrið 01_Hluti 6_grunnmynd
mkv: 1 : 20

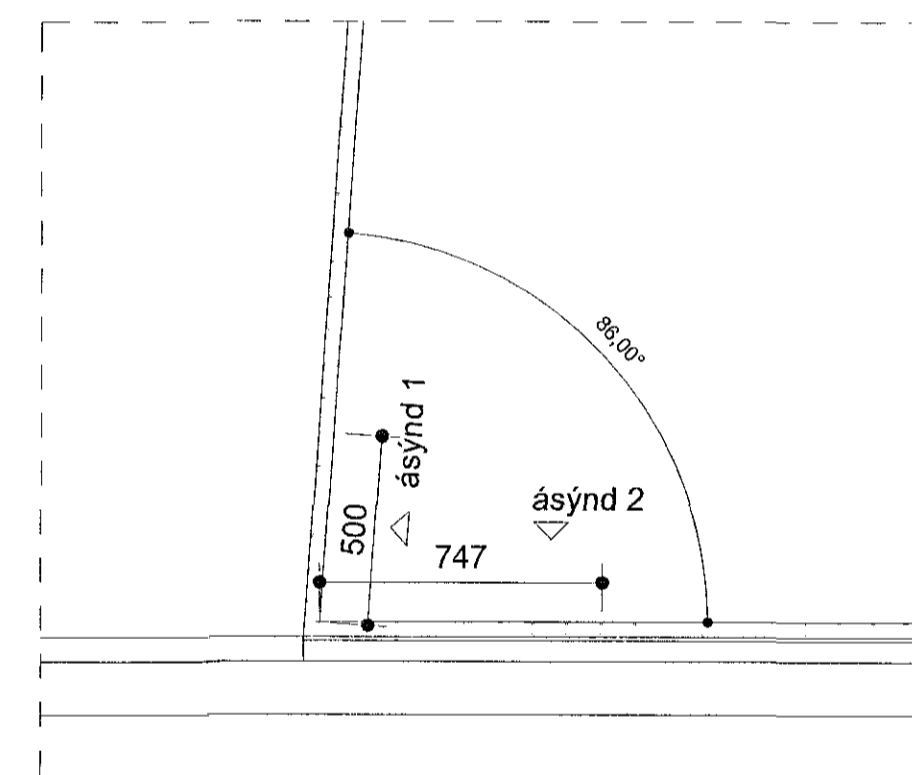


Svalahandrið 01_Hluti 7_grunnmynd
mkv: 1 : 20

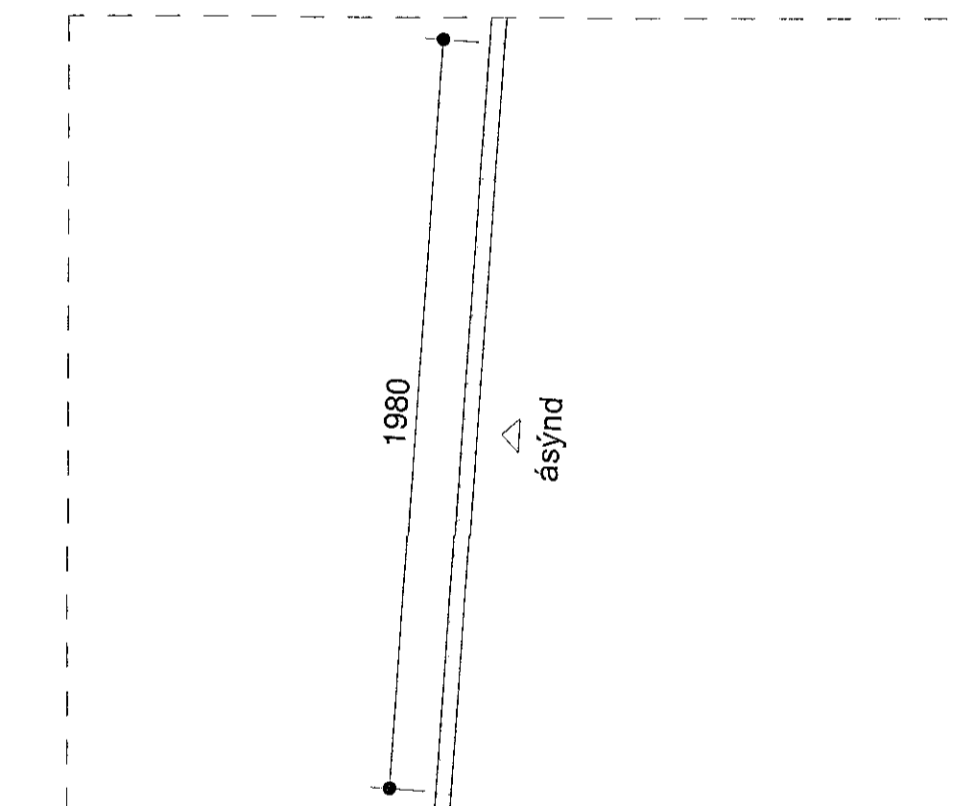


Svalahandrið 01_Hluti 8_grunnmynd
mkv: 1 : 20

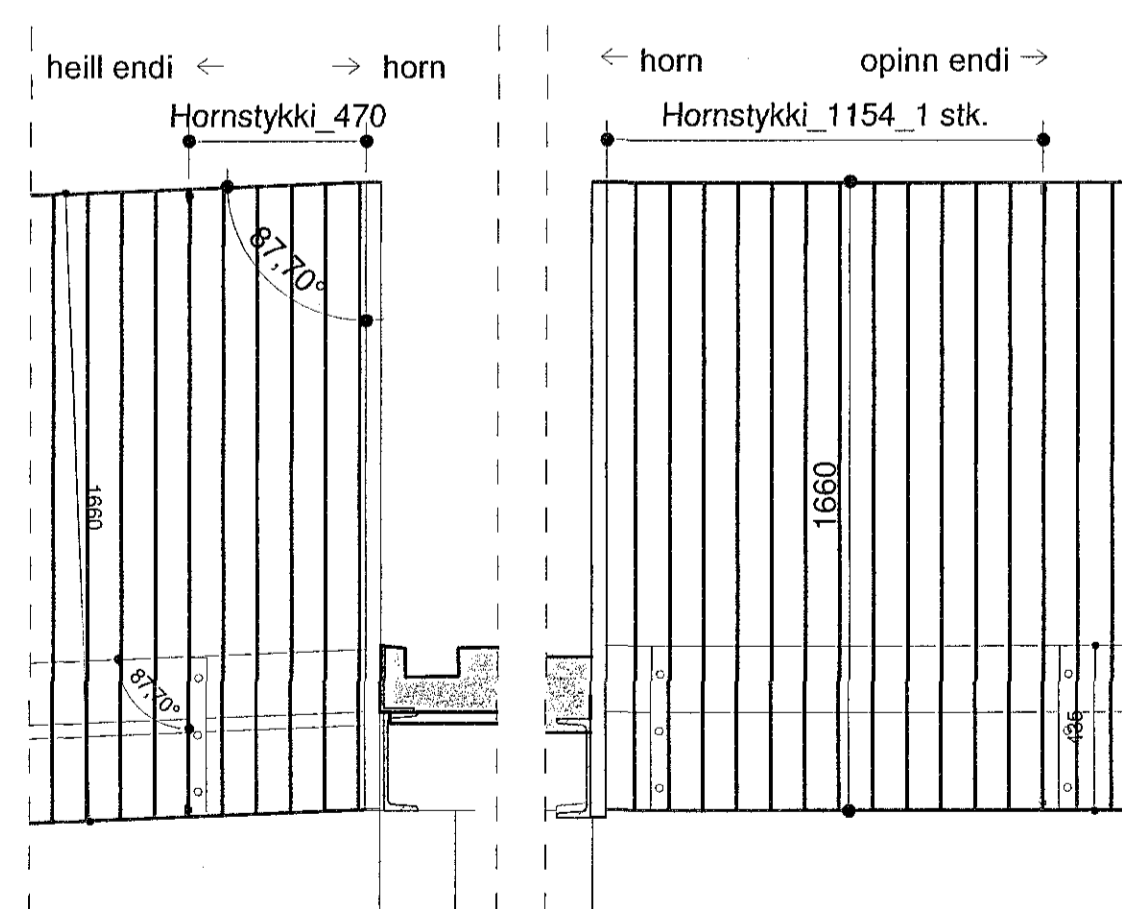


Hluti 5 ásýnd 1 mkv: 1 : 20
Hluti 5 ásýnd 2 mkv: 1 : 20

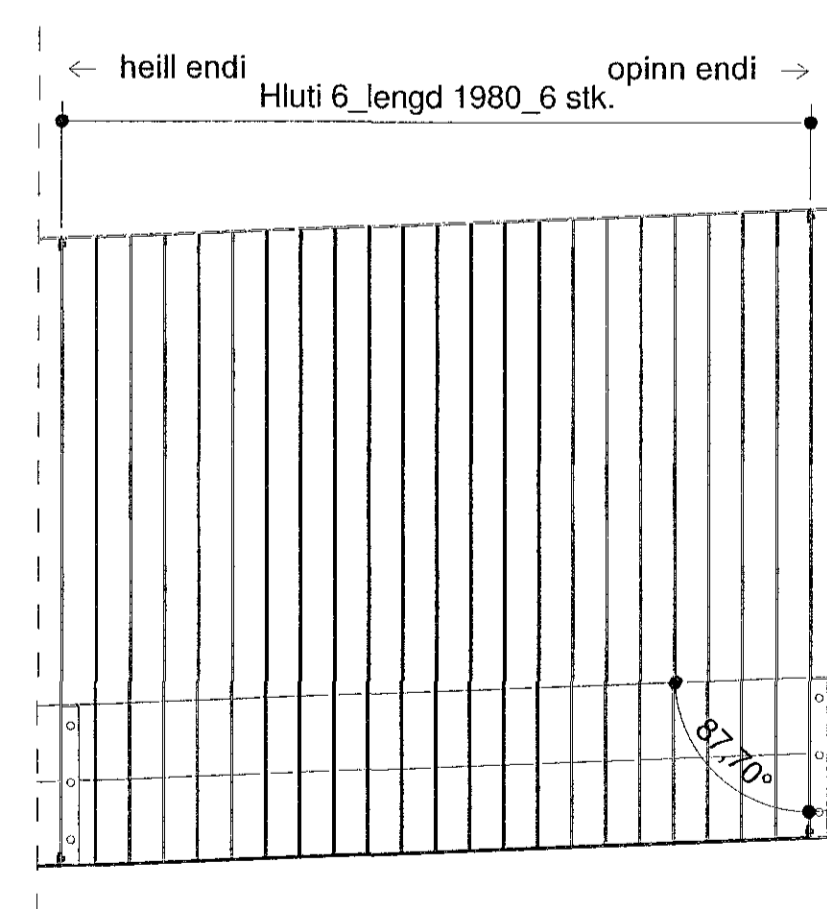

Hluti 6 ásýnd
mkv: 1 : 20

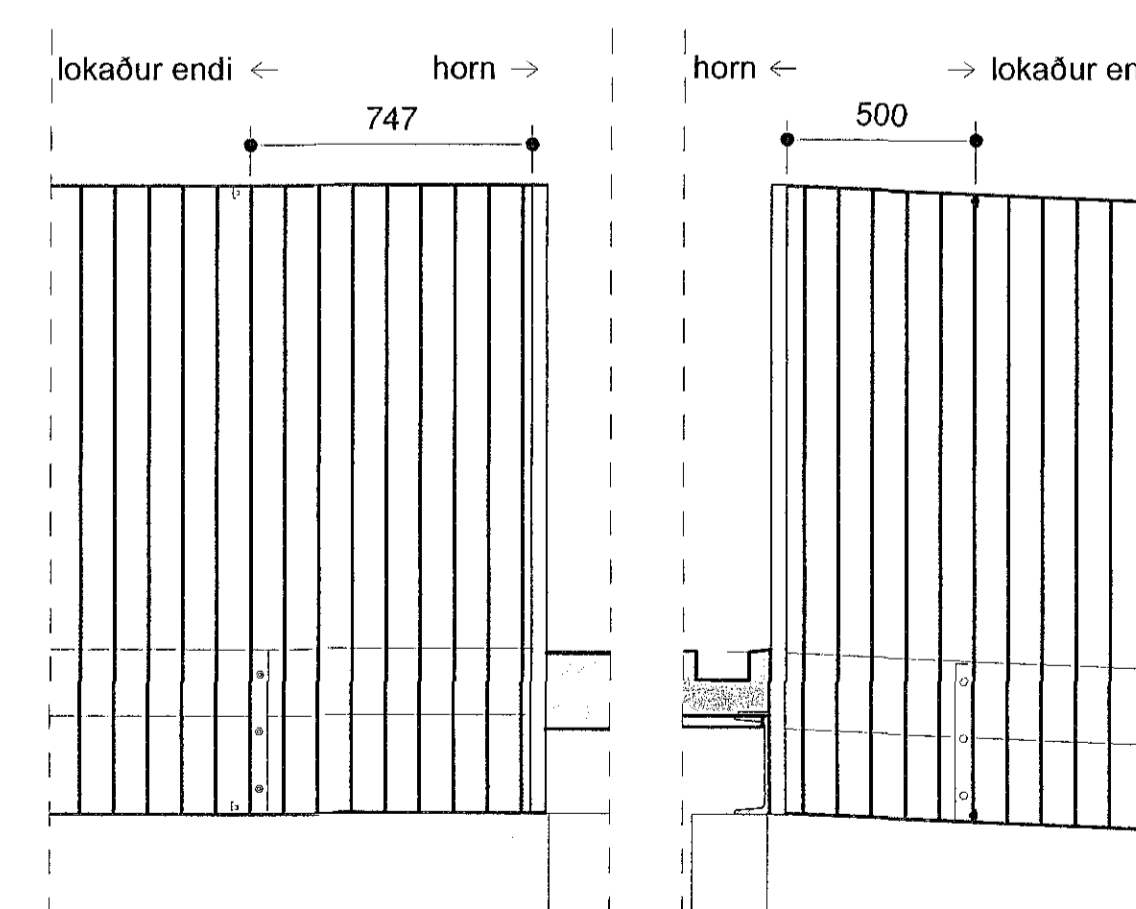

Hluti 7 ásýnd 1 mkv: 1 : 20
Hluti 7 ásýnd 2 mkv: 1 : 20

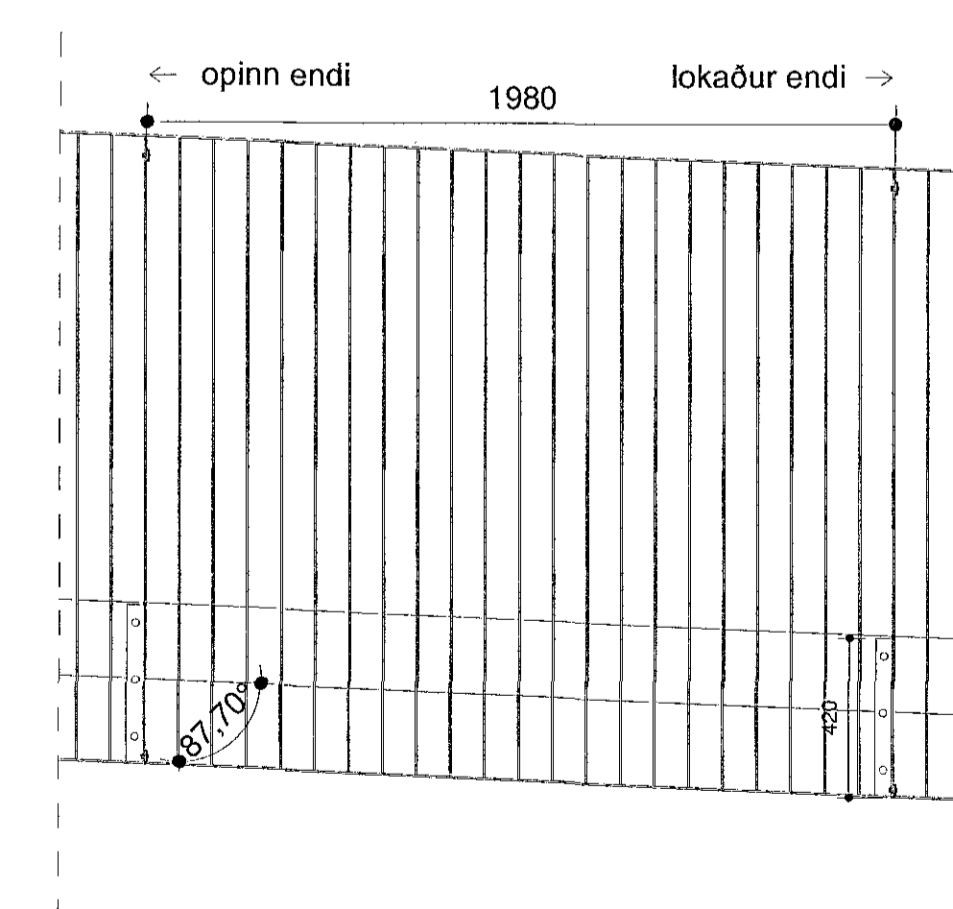

Hluti 8 ásýnd
mkv: 1 : 20

Öll árit og árit teikningar, að hluta eða heild, er hluti samþykktar klámanna, skv. ákvæðum húsnáðalaga.