




Semipykki þann  
 19. AUG 2018  
 Ragnvaldur Pálsson / Hádegisskarð 1  
 P. P. Sigurðsson / Hádegisskarð 1

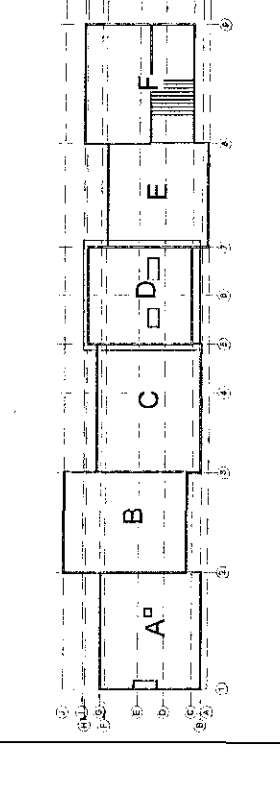


GK Gólfkot á fullflegnu gólf  
 L00 Aukerari íbú, séf, uppbyggingu og skilgreiningu á íbú.  
 3.5-02 og 3.5-08  
 ÚL01 Aukerari íbúnaða undir skuggi og skilgreiningu og skilgreiningu á íbú.  
 3.5-02 og 3.5-02

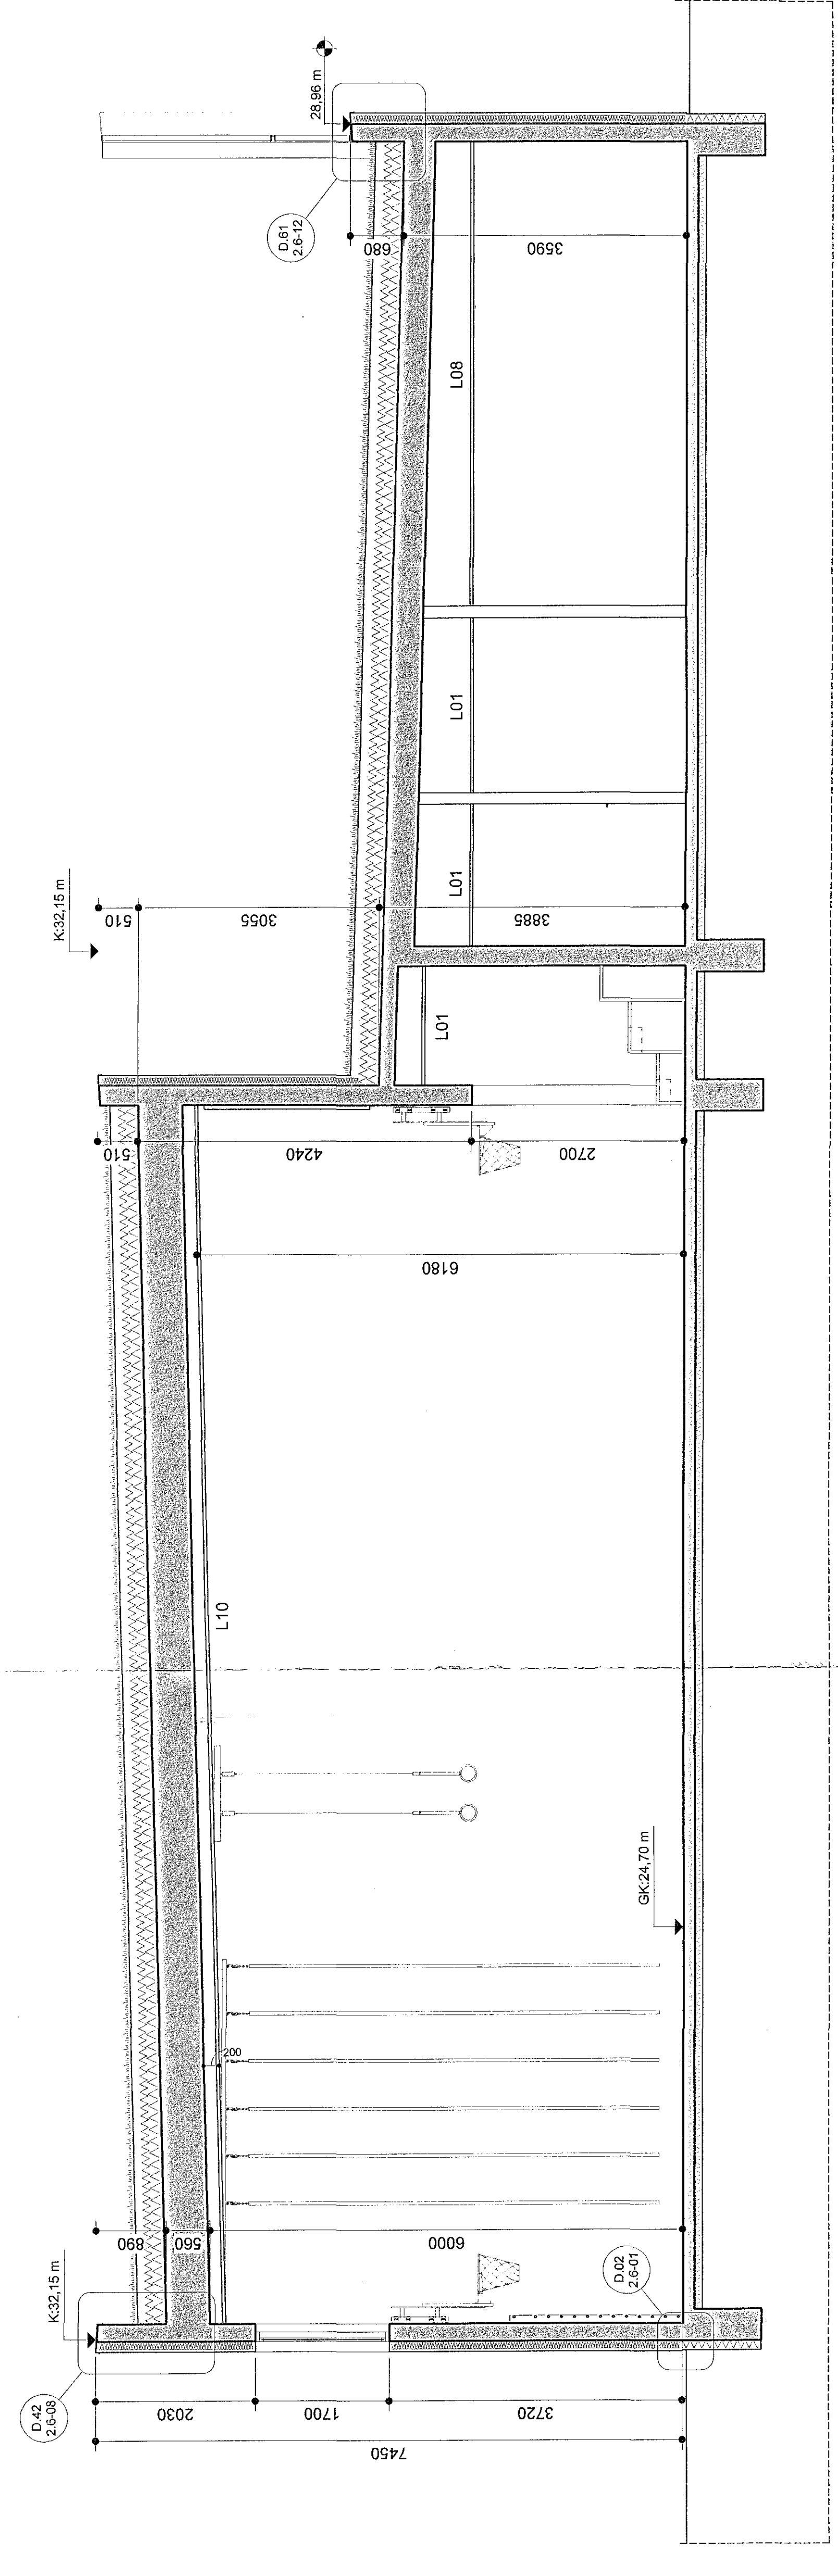


Sneiðing F1-F1  
 m.k.v. 1 : 50

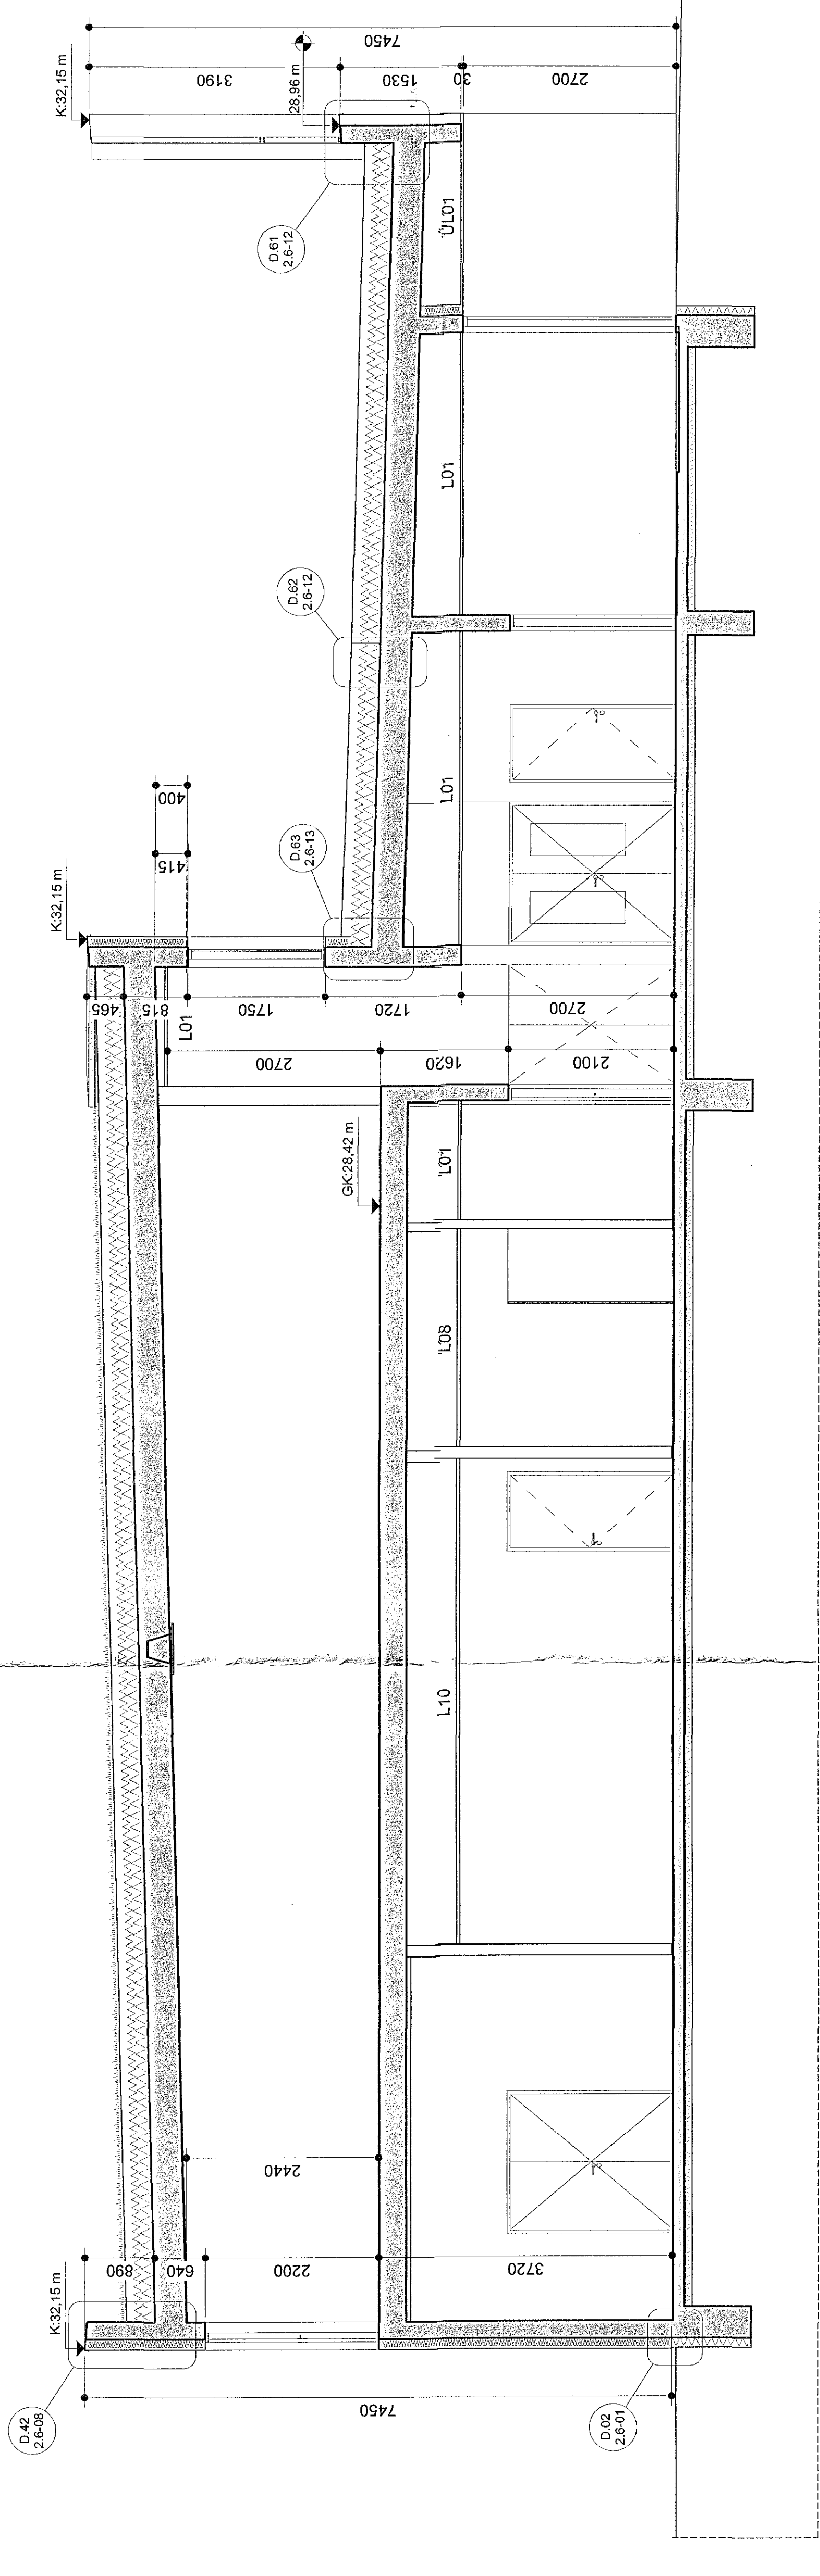

Sneiðing F2-F2  
 m.k.v. 1 : 50

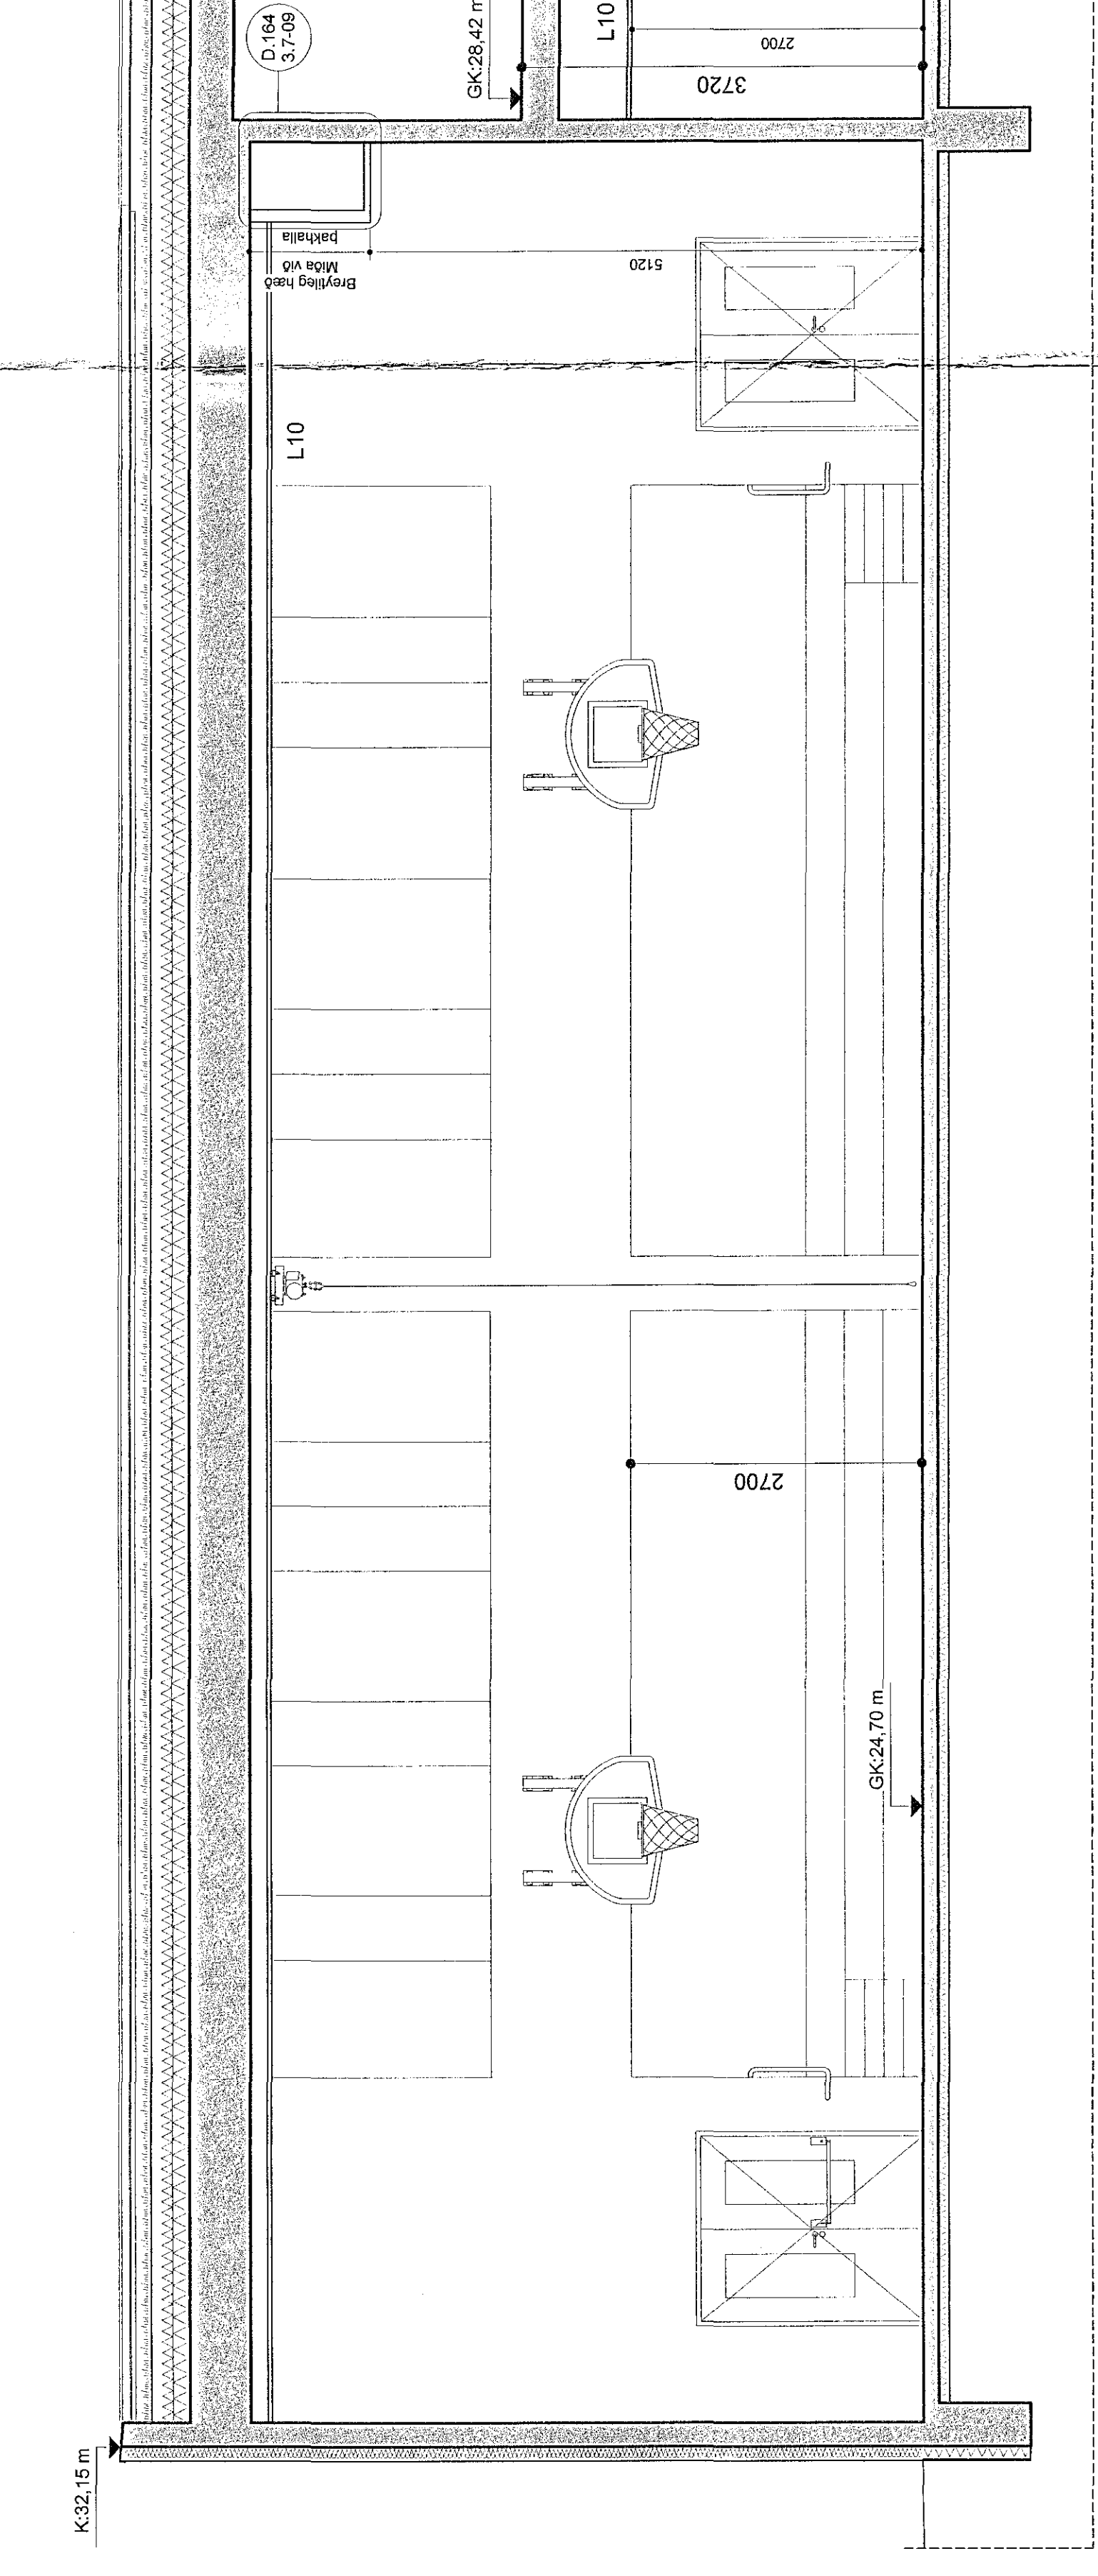


Sneiðing F3-F3  
 m.k.v. 1 : 50

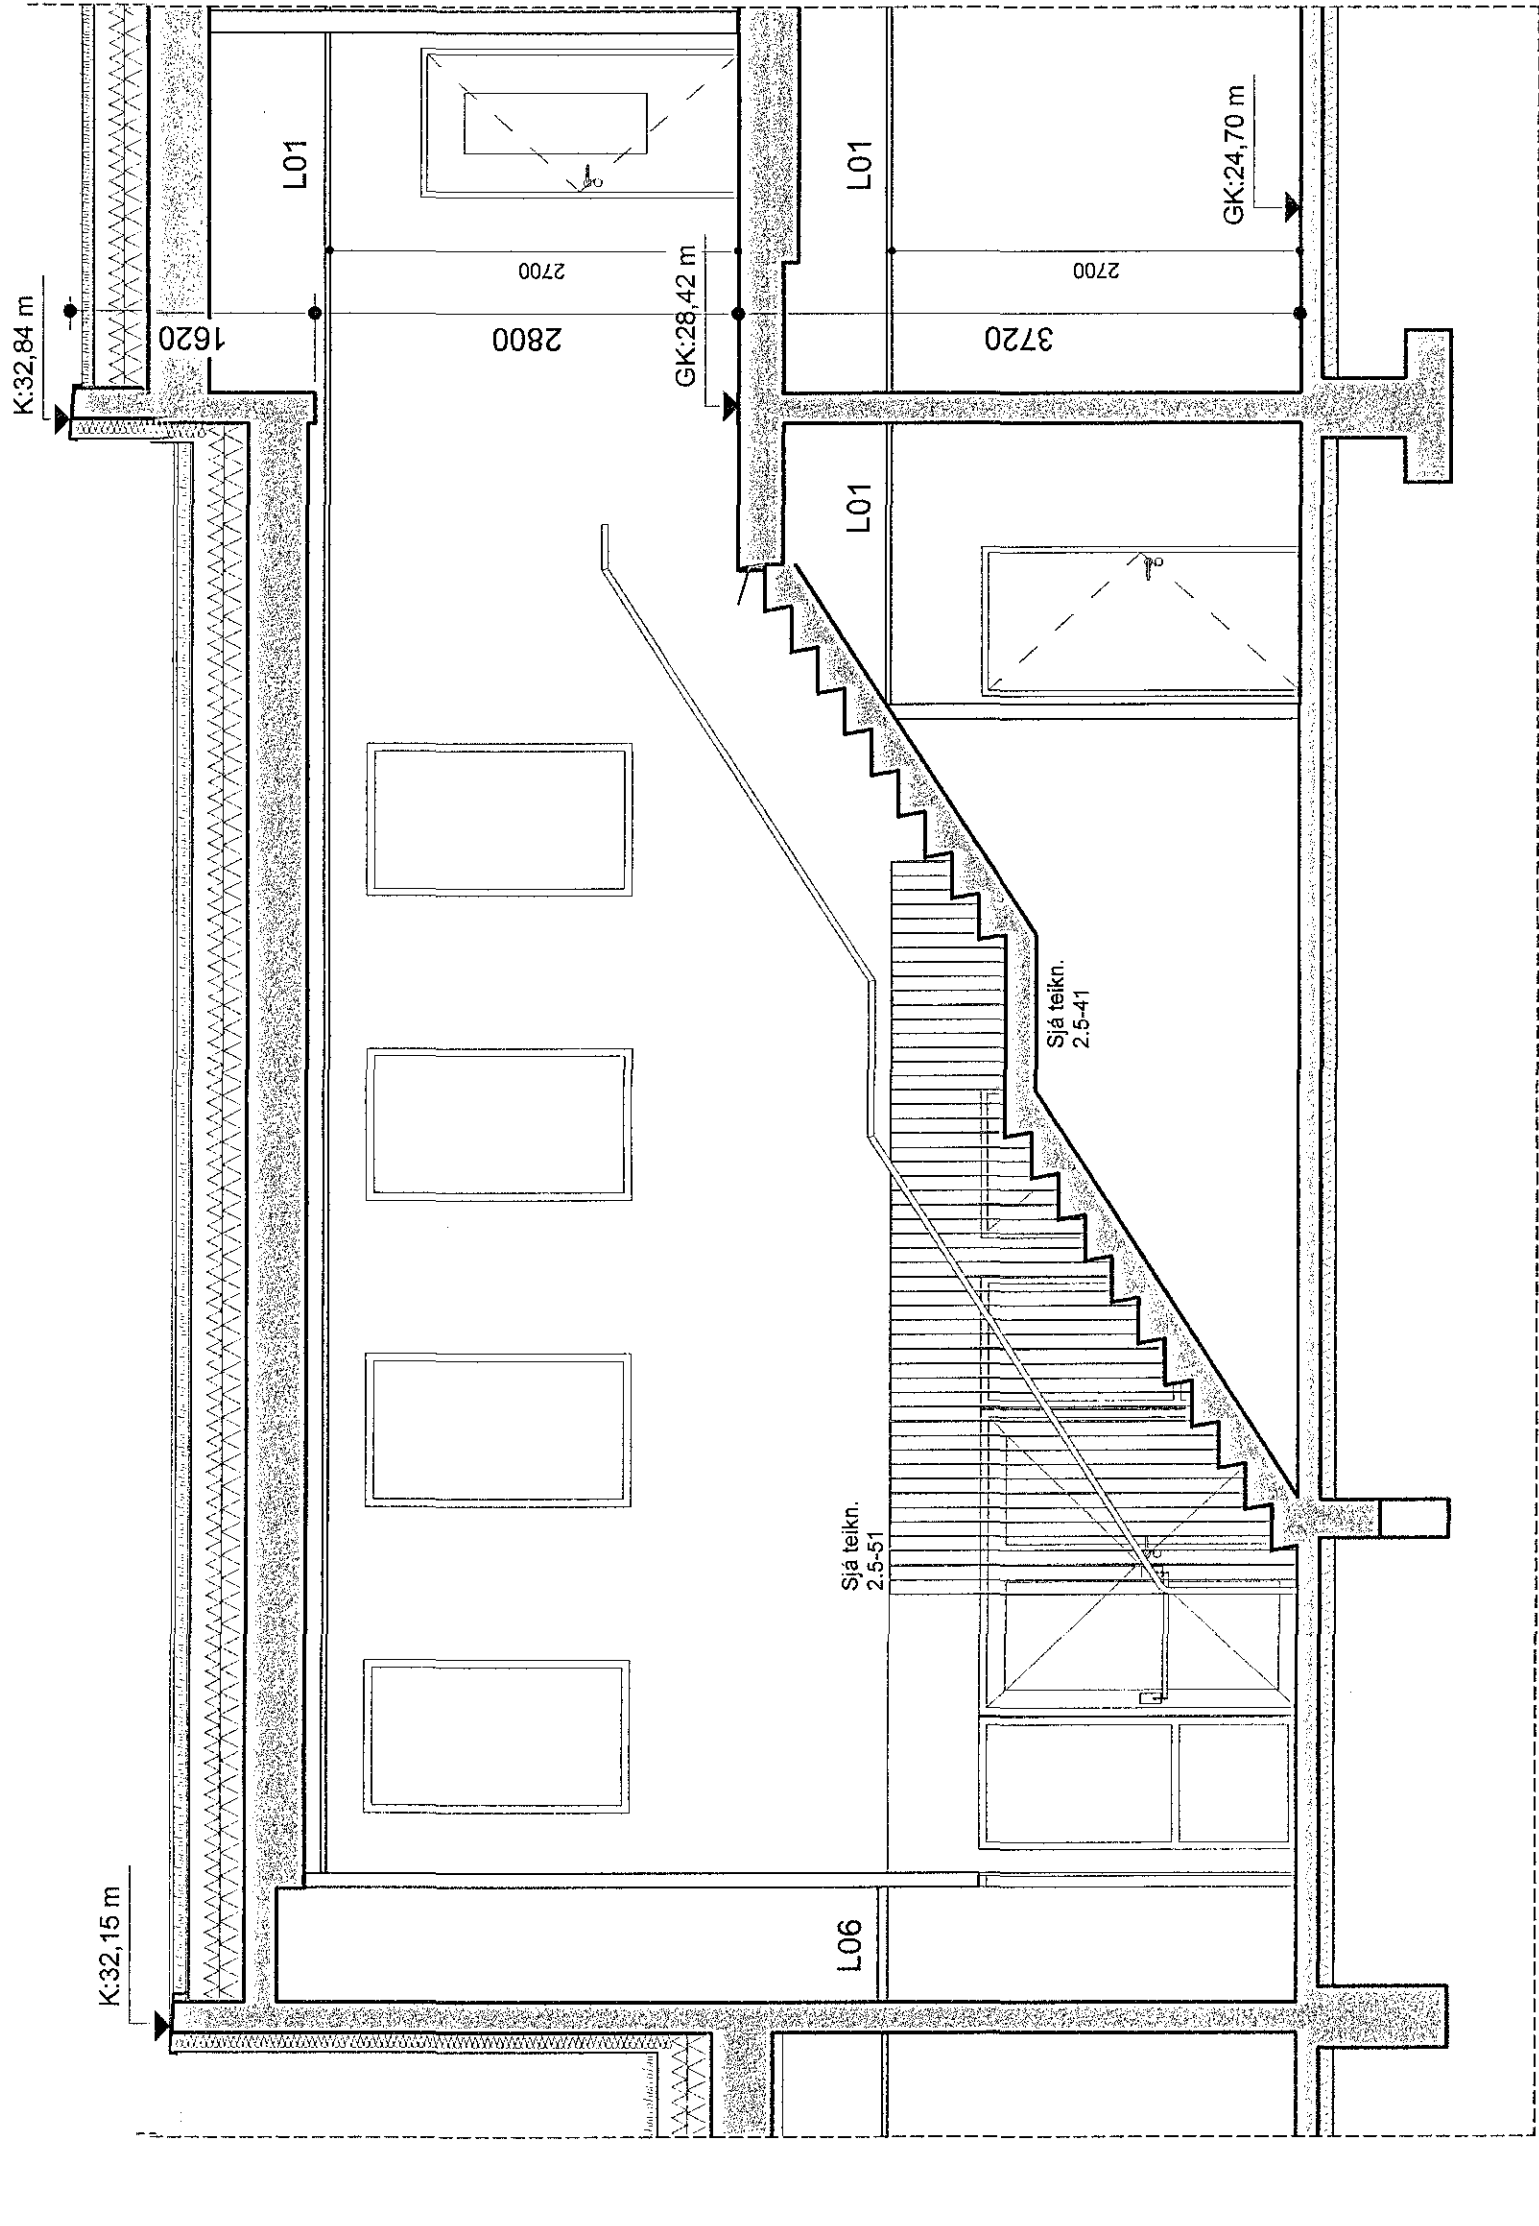

Sneiðing F4-F4  
 m.k.v. 1 : 50

VERKSTJÓRN  
 HÁDEGISSKARÐ 1, HAFNARFIRÓI  
 Skóli  
 Verktækningar  
 Sneiðingar F1-F1 til F4-F4  
 VAK 1.50 / A0  
 ÚTGEF 13.07.2018  
 ISC  
 ES  
 484-02 04 2.2-06

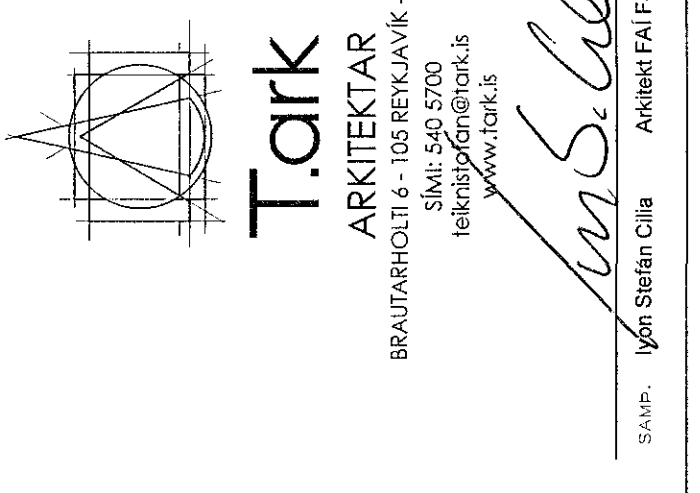

BRUNNARVÖLTI 1 - HAFNARFIRÓI - BLÁND  
 HAFNARFIRÓI  
 T.ark ARKITEKTAR  
 HAFNARFIRÓI  
 101  
 484-02 04 2.2-06  
 101  
 484-02 04 2.2-06