

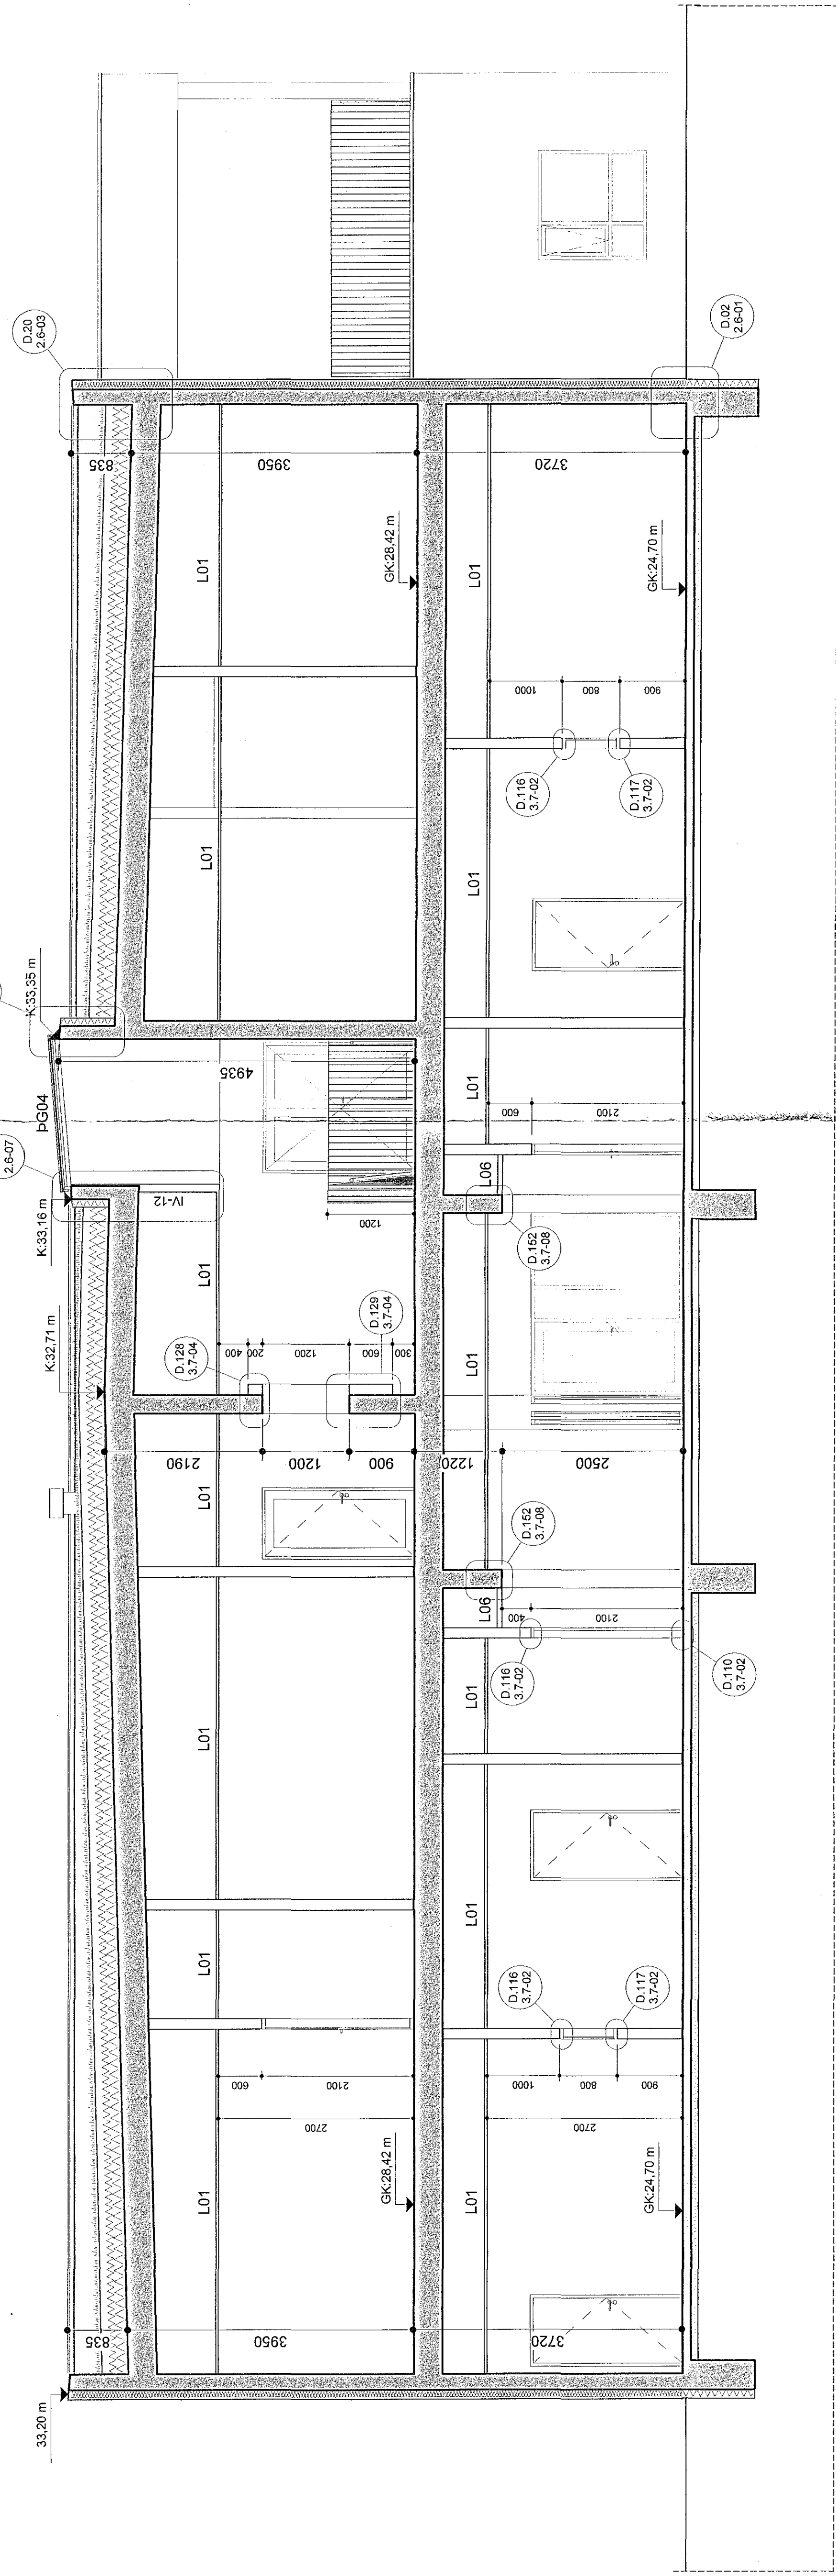


GK Góðkoti á fullfingingu gólf
 L00 Aukverki þétt, eða uppbyggju og skilperingu á þak.
 3.5.02 og 3.5.48
 ÚL01 Aukverki Ræðinga undir skuggi og skilperingu og skilperingu á þak.
 8.10n, 2.3.02


VERKSTÆÐI
Hádegisskóli 1, Hafnarfjörð
 Skóli
 Verkefningar
 Sneiðing D1-D1 III D3-D3
 MÁL 1: 50 / A0
 DÁTÍÐI 28.03.2018
 ÍSÇ
 SVAGI
 484-02 04 2.2-04

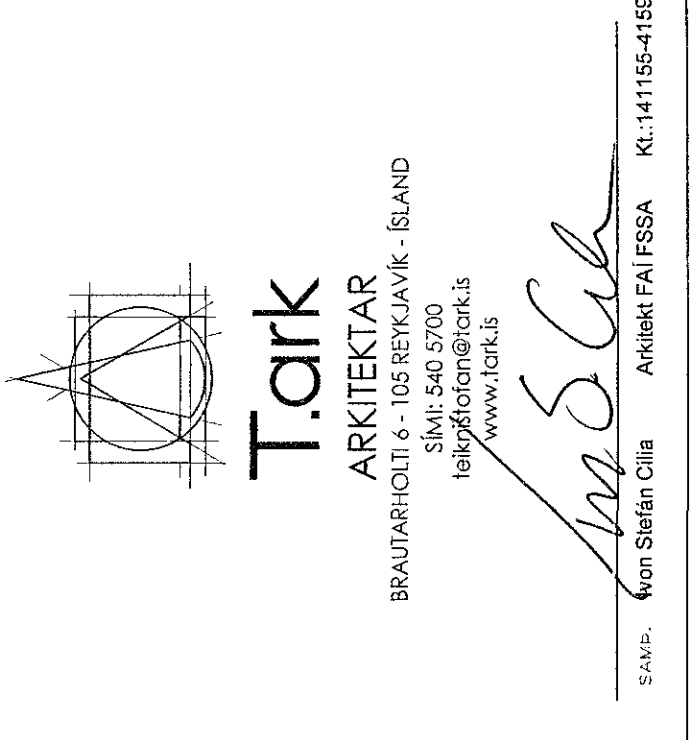

Sneiðing D1-D1
 m.k.v. 1: 50

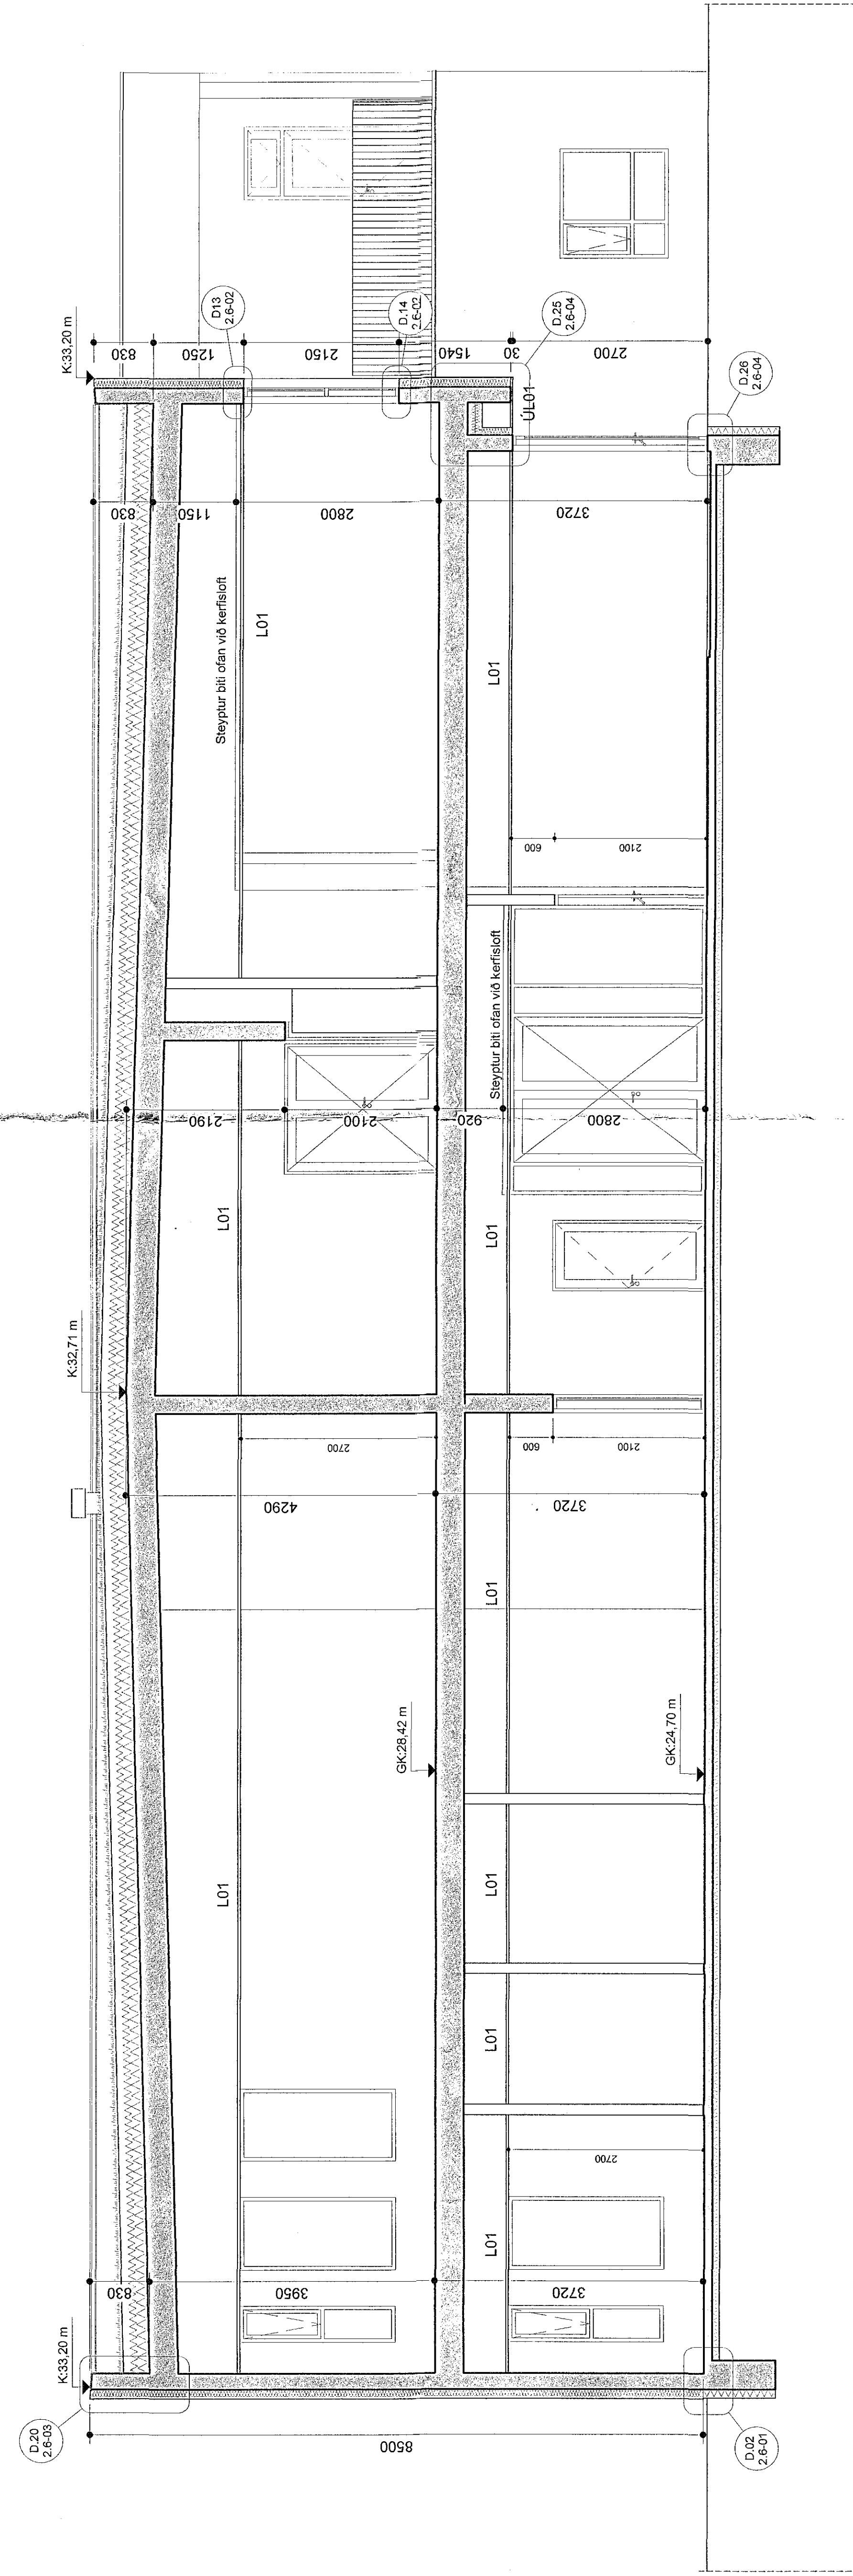

Sneiðing D2-D2
 m.k.v. 1: 50

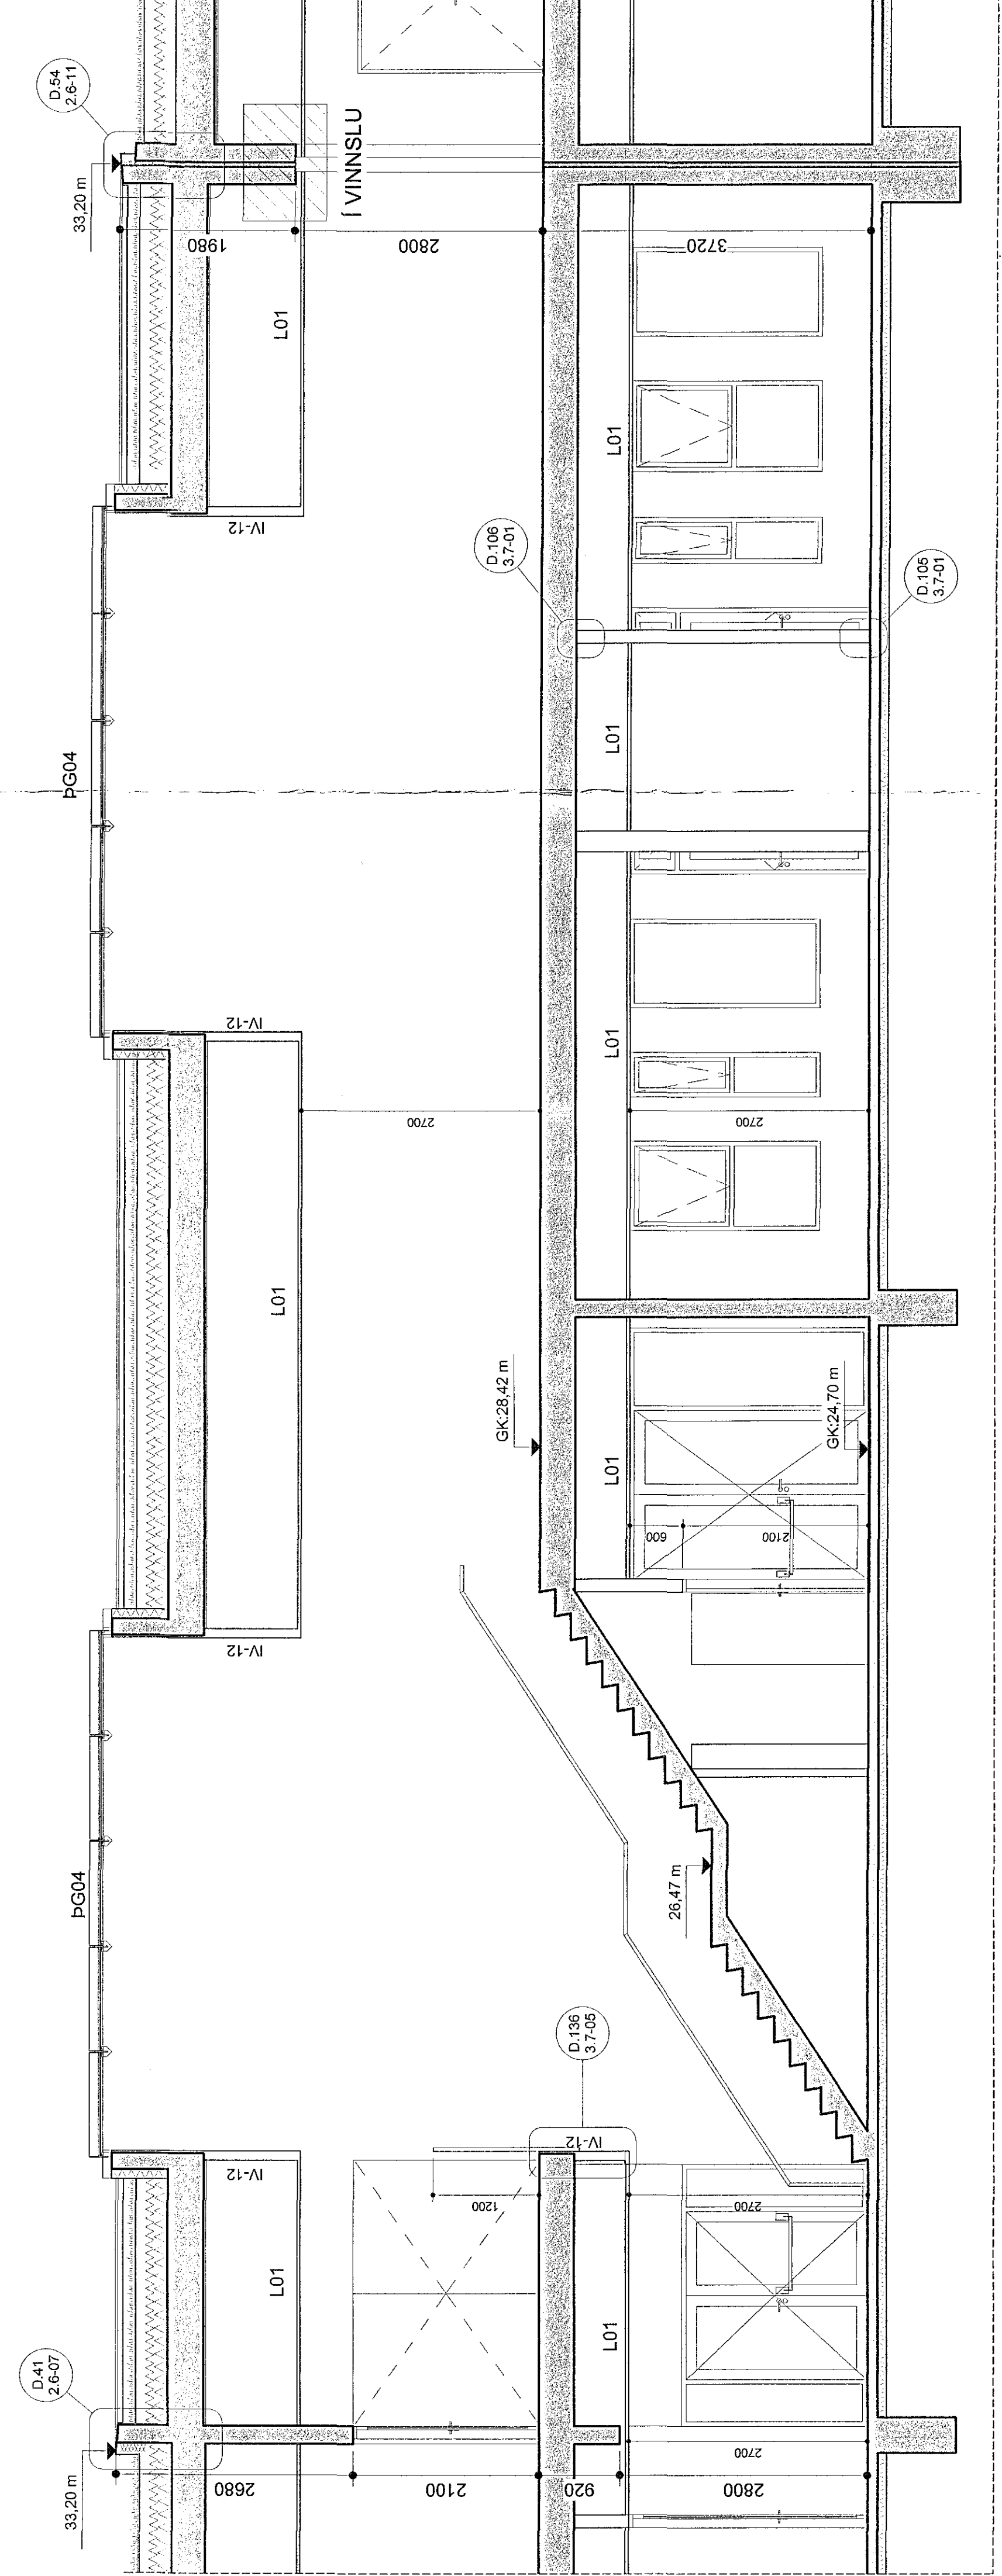

Sneiðing D3-D3
 m.k.v. 1: 50