



Samþykkt þann  
 03. AUG 2018  
 Þrángarhlósi / Hafi  
 1. Laugavegur, Reykjavík

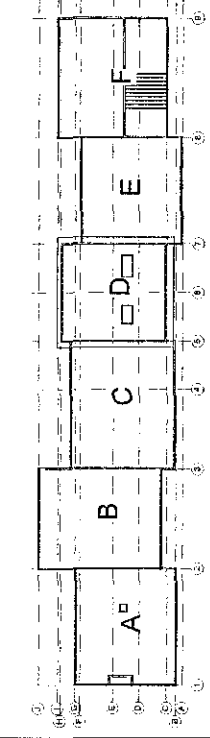

SK Stærðskrá  
 PN Þverðarfall  
 NF Niðurfallsör

VERKFRAMA  
 Hæðgsskarð 1, Hafnarfirði  
 Skóli  
 Verkefningar  
 VAKJ  
 Þakmynd - Hluti D  
 Mál: 1.50/A0  
 Dátum: 28.03.2018  
 ISC  
 HPIES  
 Svági  
 VAKJ  
 484-02 04 2.1-16  
 018  
 T.ark  
 ARKITEKTAR  
 BRUNNARHÖL - MÆRISLANI - BJAND  
 HAFNARFIRÐI  
 www.t.ark.is  
 M.B. G.  
 Stjórnari  
 40111184-018

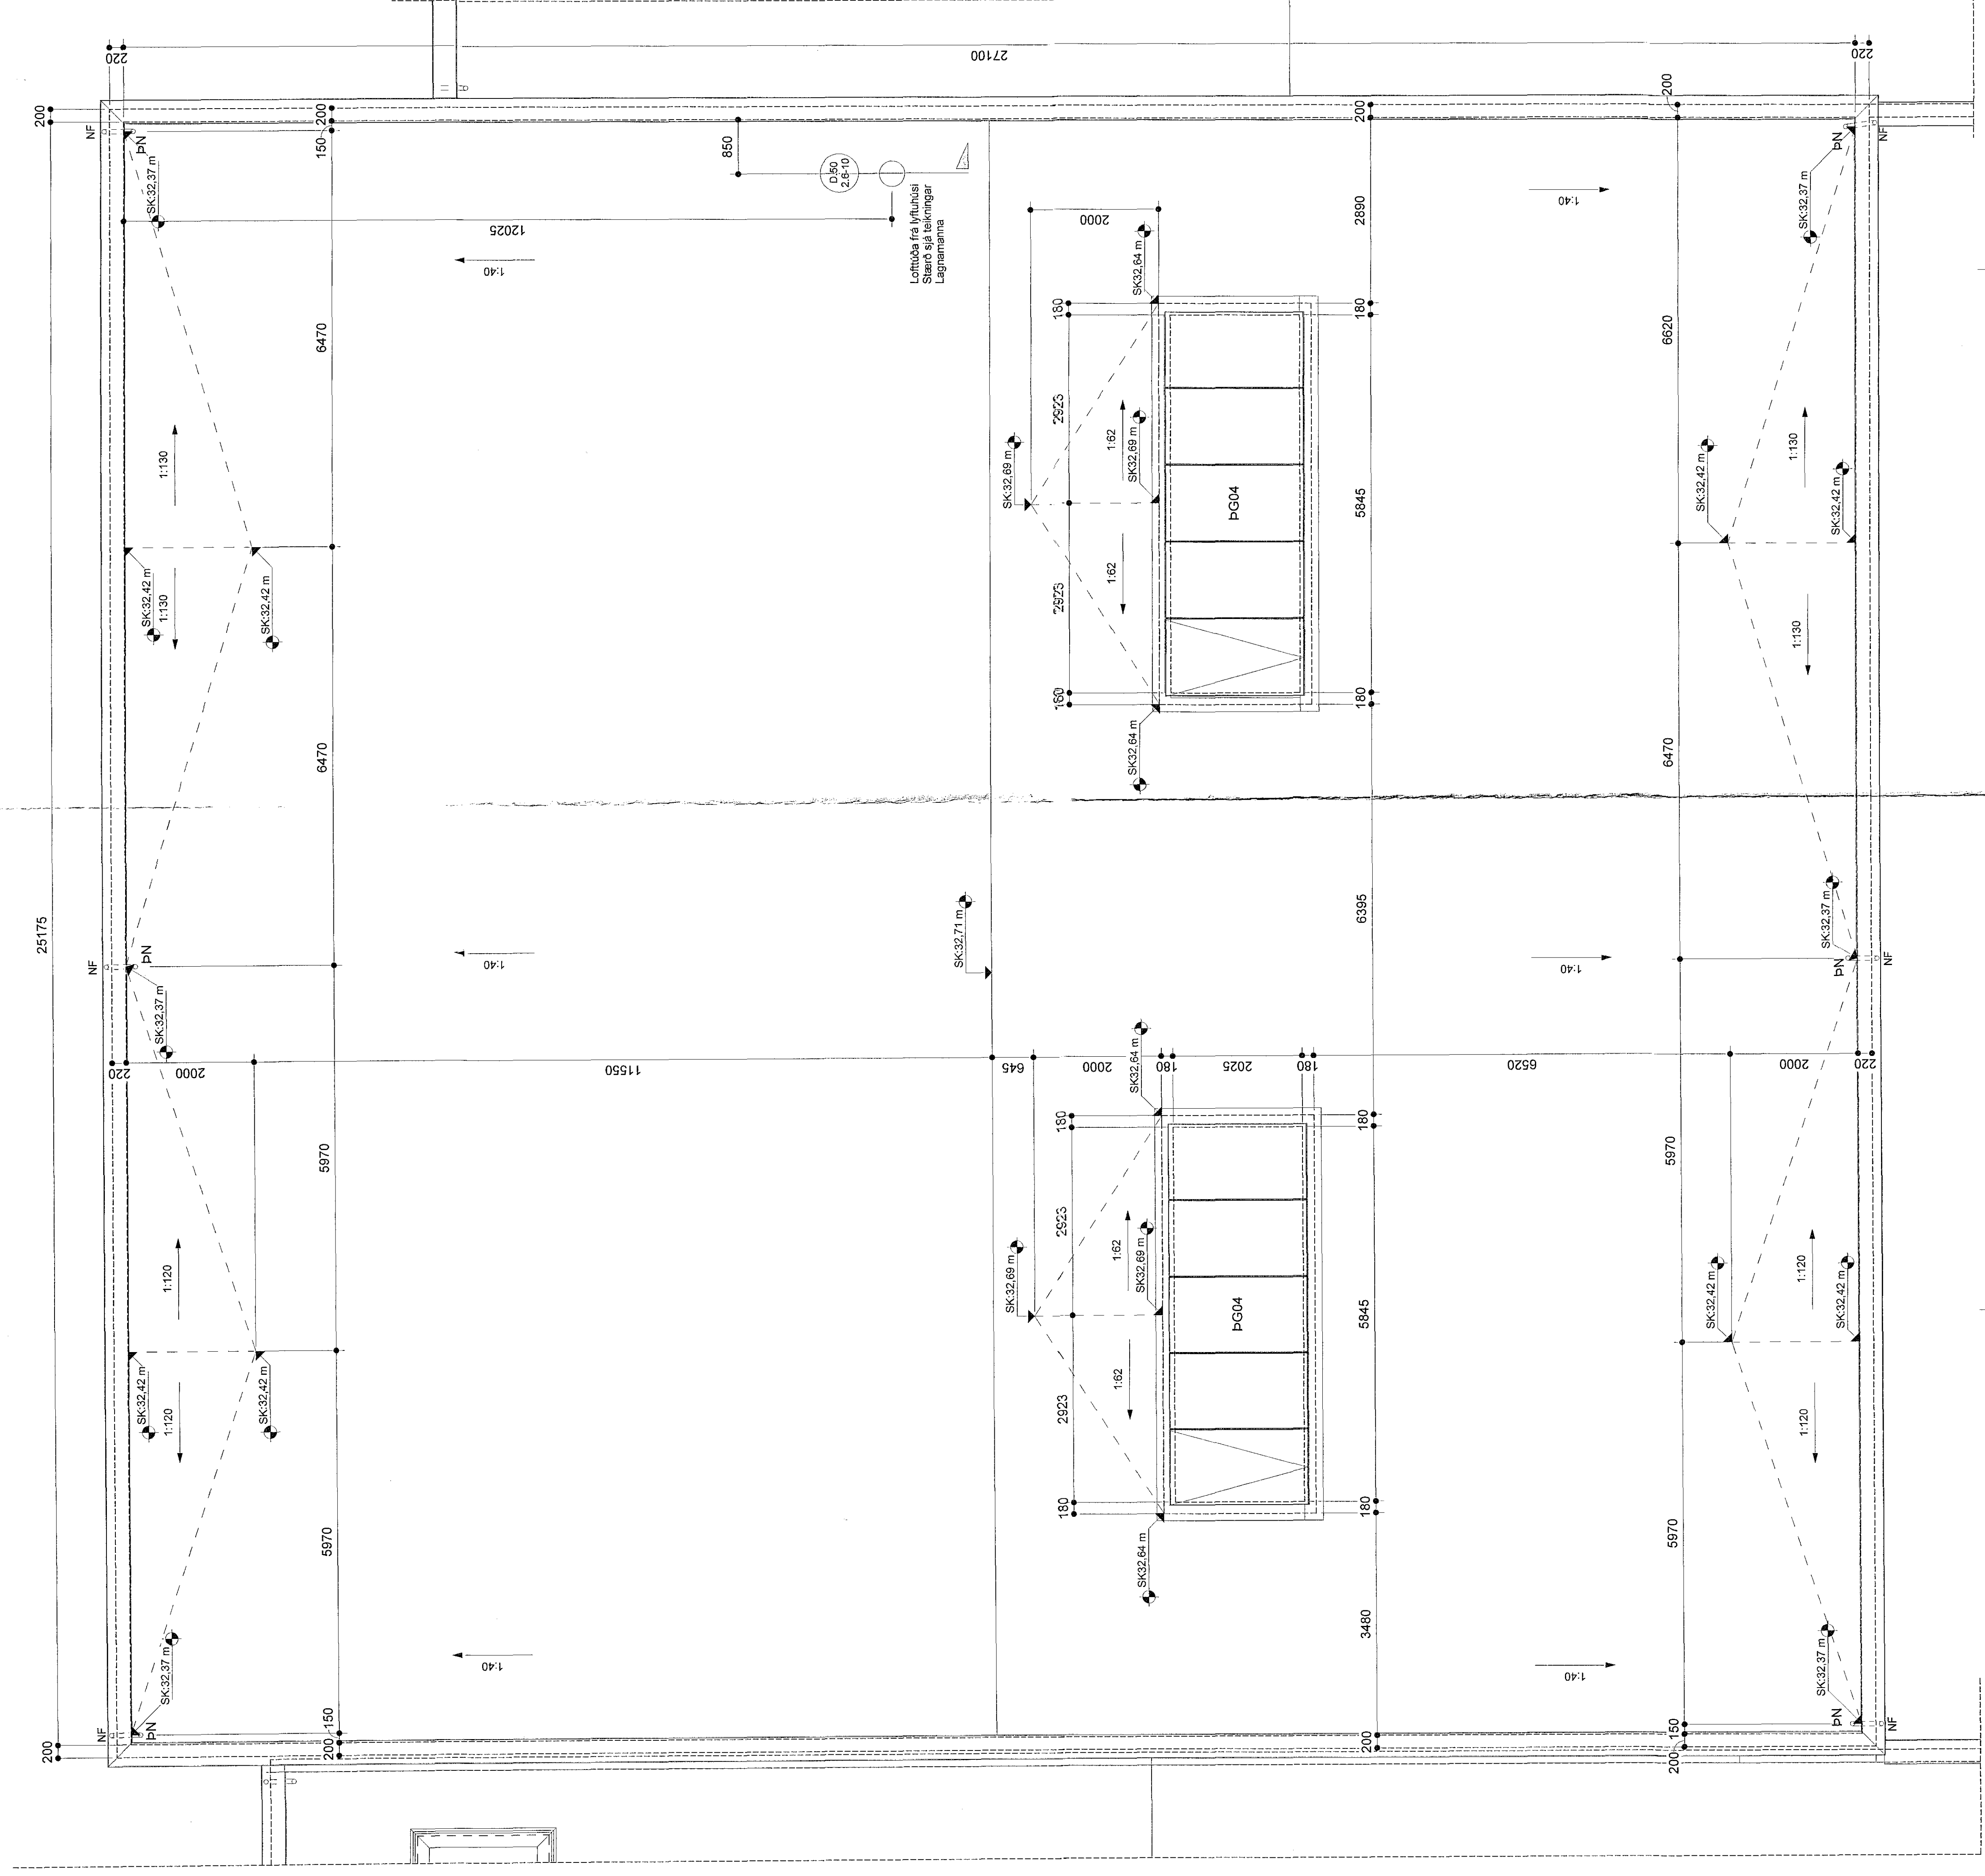

Þakmynd - Hluti D  
 máx. 1:50

1:50  
 22.04

1:50  
 22.04

1:50  
 22.04

1:50  
 22.04

1:50  
 22.04

1:50  
 22.04