


Sambýkt þann
09 AUG 2018
Byggingarfræðingur / Hönnun
Dr. Sigríður Björnsdóttir


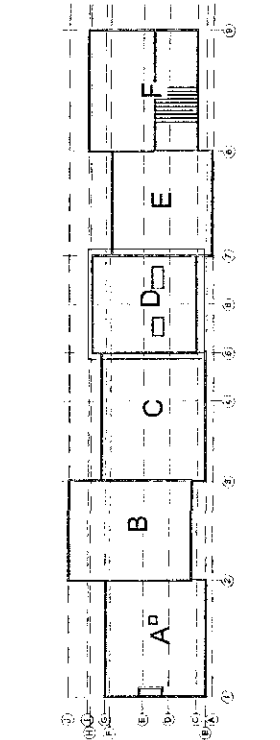


- ☒ Gull gólf
- ☒ Gull loft
- ☒ Húsnæðing
- ☒ Rafmagnsleiða
- ☒ Hæð (skýpanni) undir þrúggahúð
- ☒ Hæð (skýpanni) yfir þrúggahúð
- ☒ Gólf og loftþrúggahúð
- ☒ Skýpanni

Staðsetning
Hádegisskóli 1, Hafnarfirði
Verktækingar
Grunnmynd 2.hæð - Hluti D2

Skali
1:50 / A0
28.03.2018
ISC
HP/ES
Svafni
484-02

Dr. Sigríður Björnsdóttir
04 2.1-10

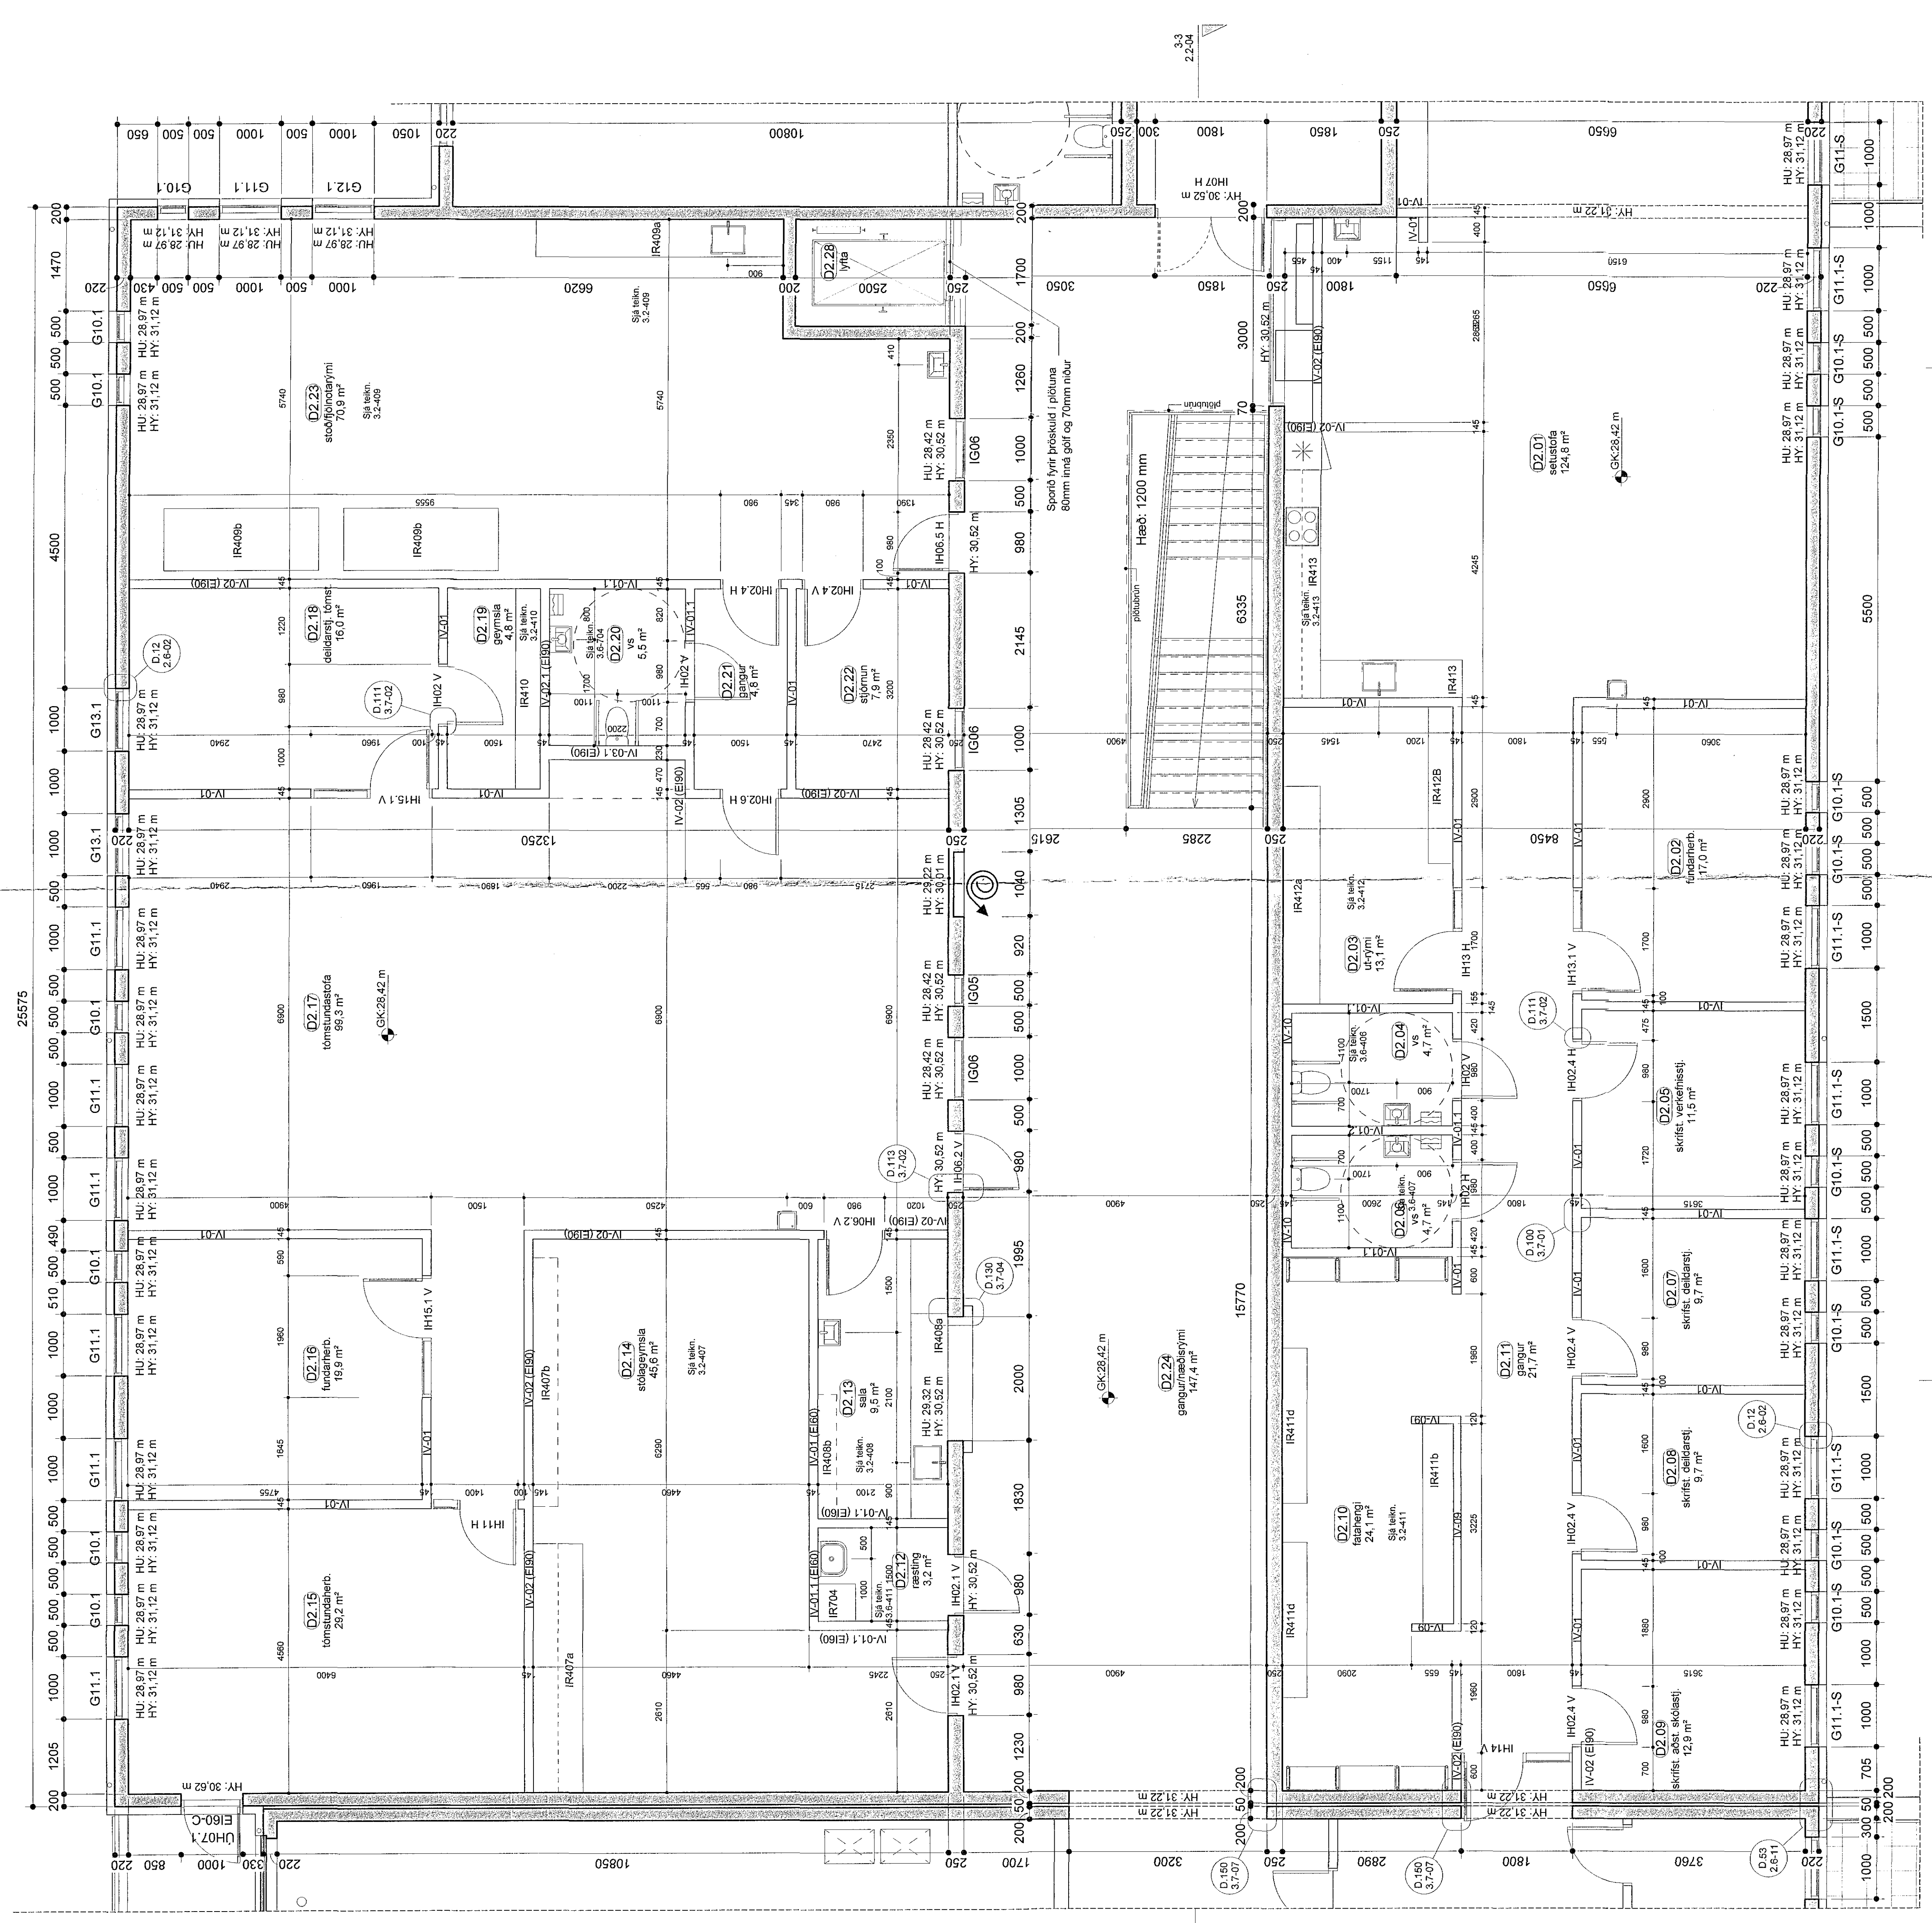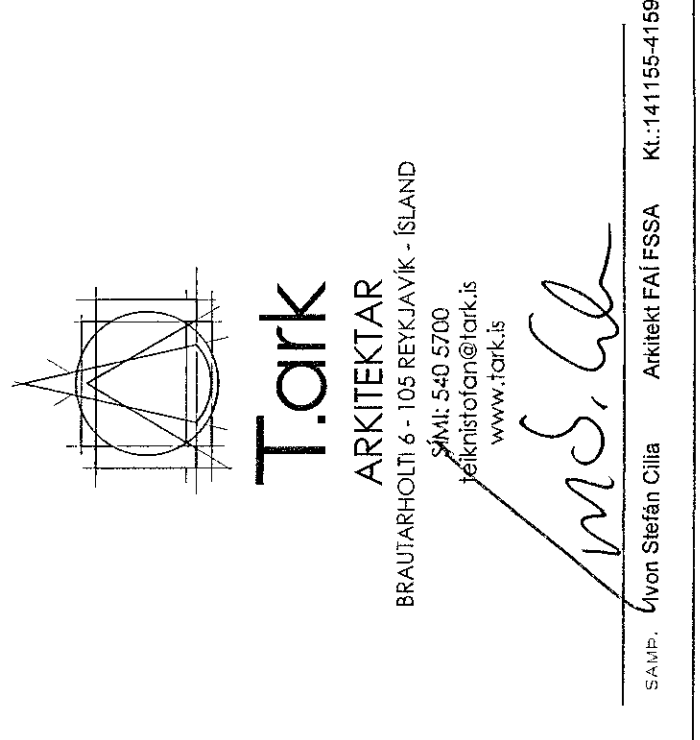

Grunnmynd 2.hæð - Hluti D2
HNV: 1:50