



Sneiding A-A

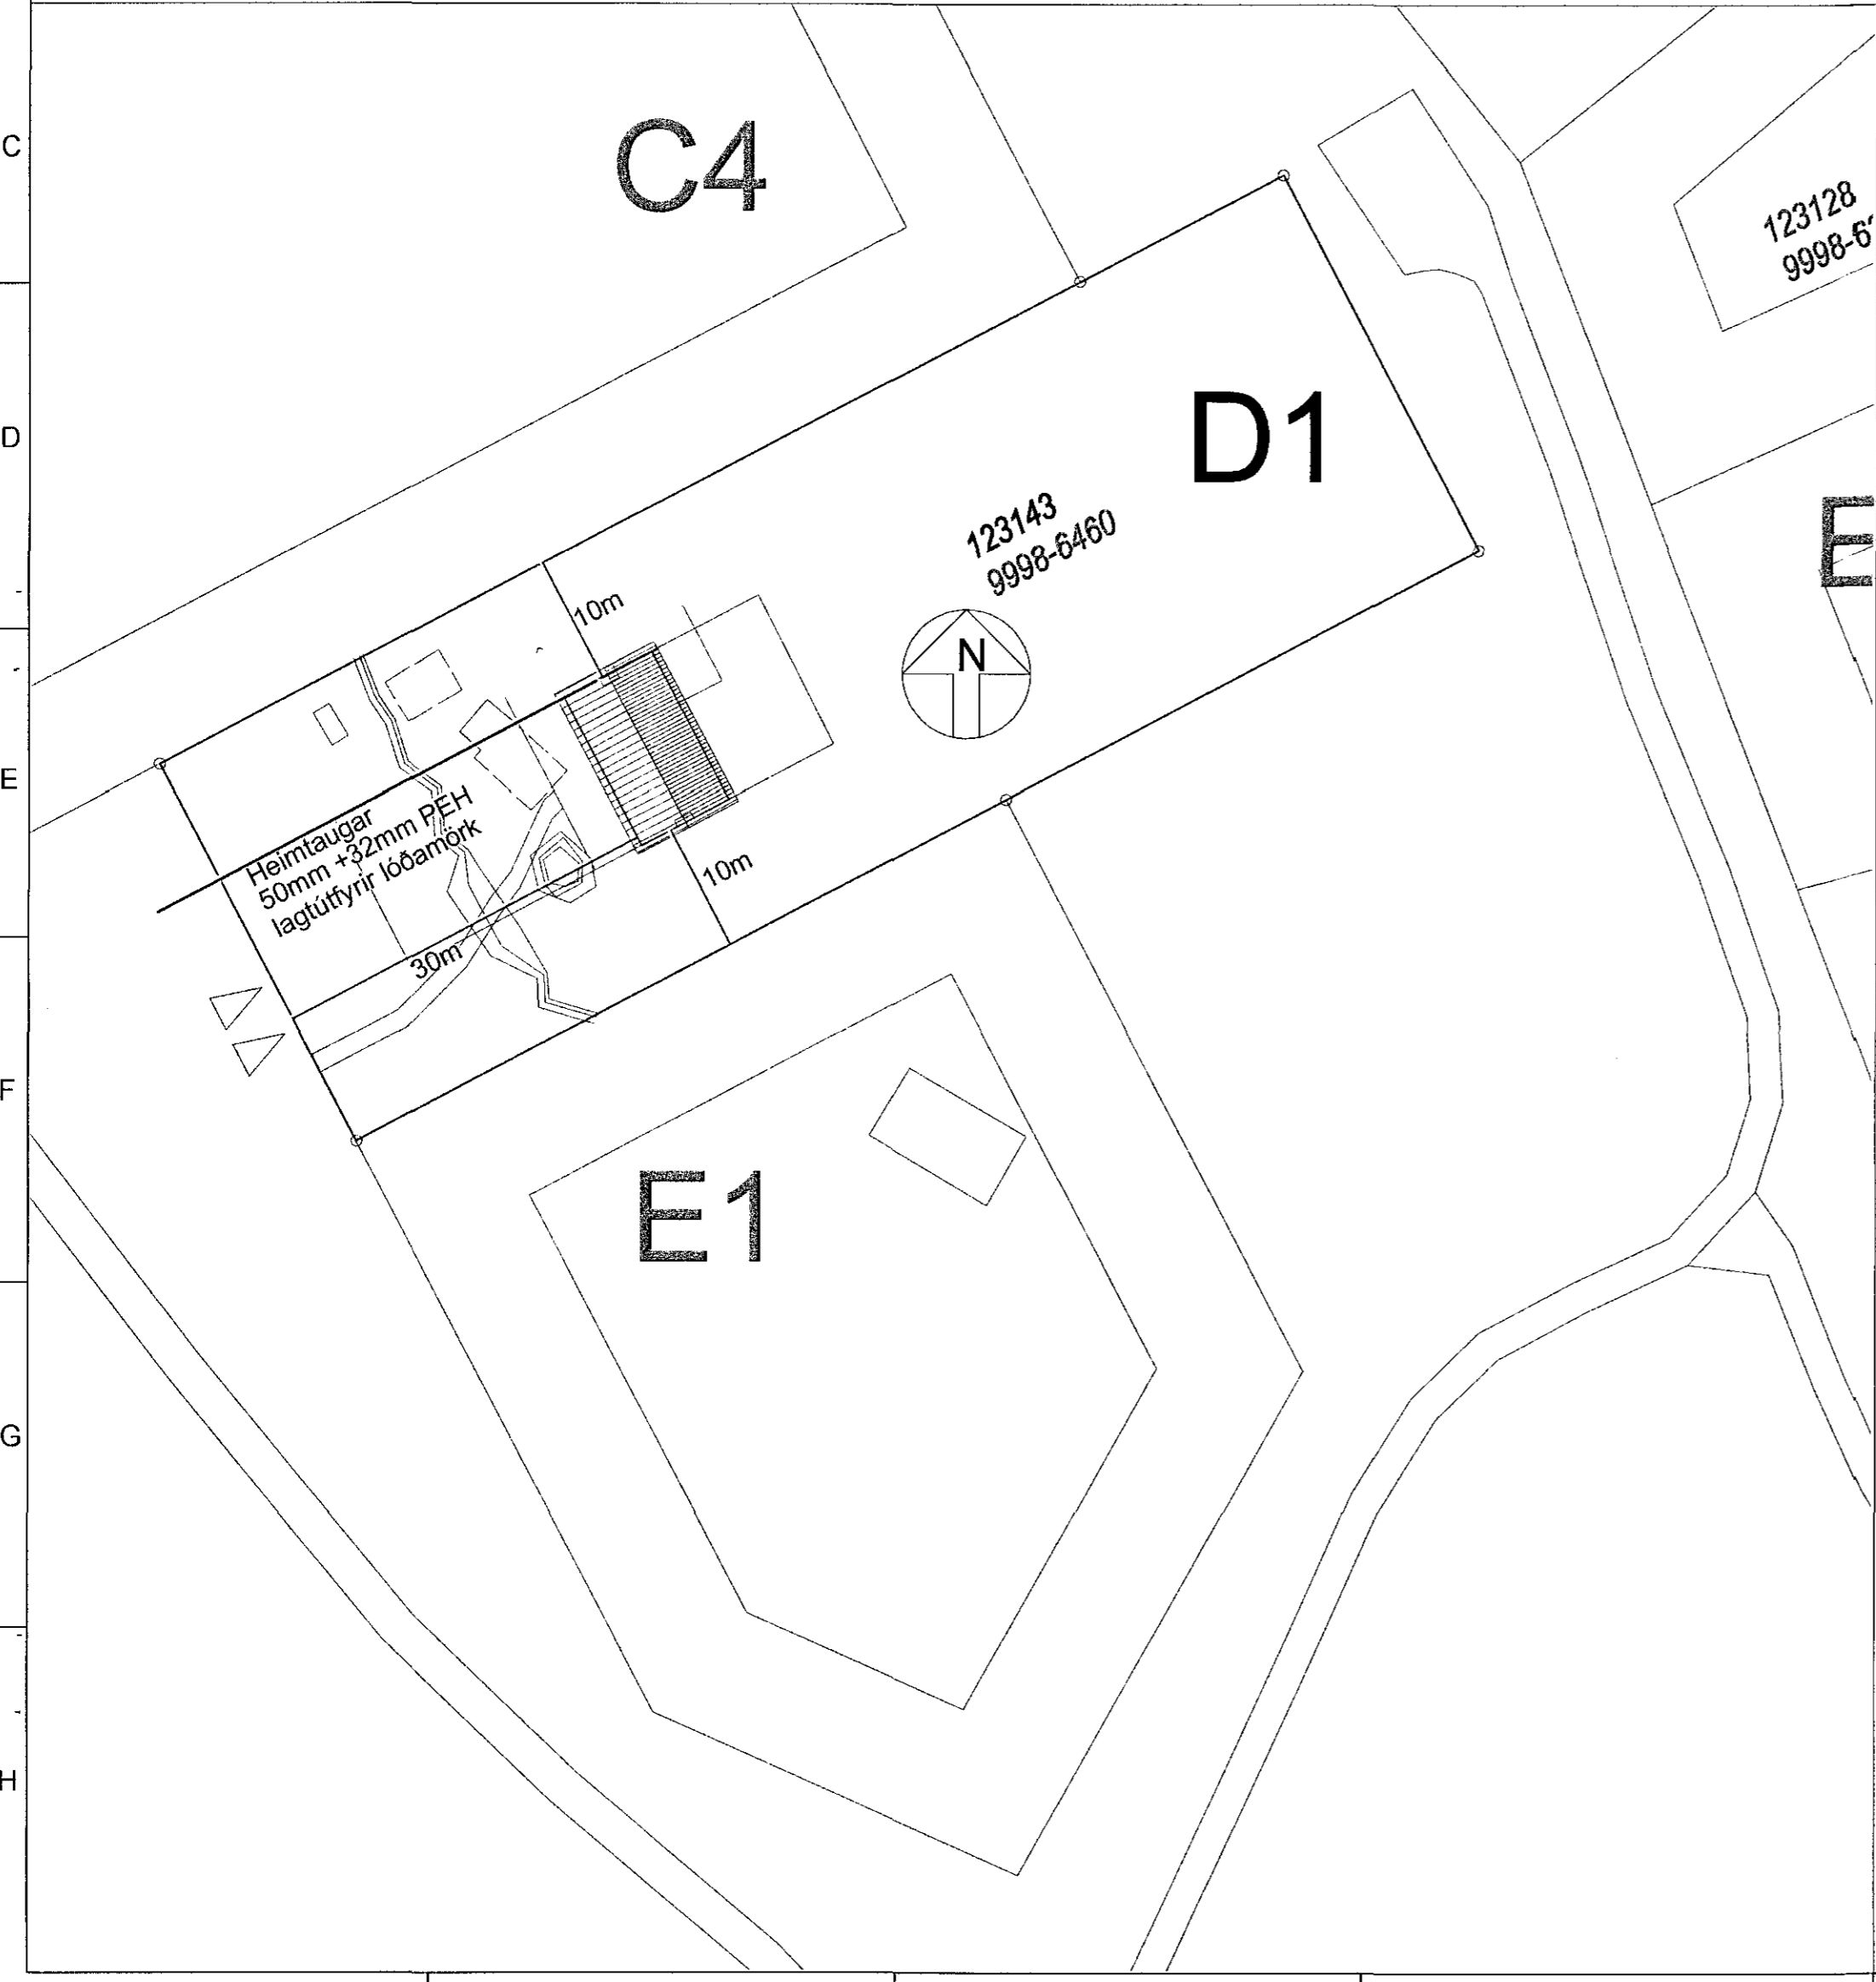


Sökkulskaut

17-07-509 26.10.2017
 Samþykkt þann
 06 OCT 2017
 Byggingarfulltrúinn í Hafnarfjörð
 F.h. Sigurður Steinar Jónsson

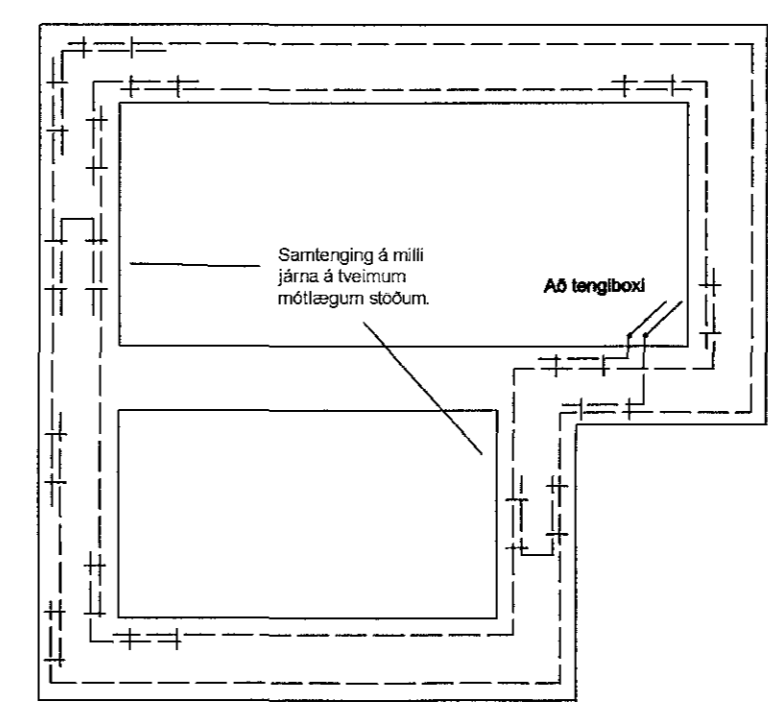


Grunnmynd sökkulveggja

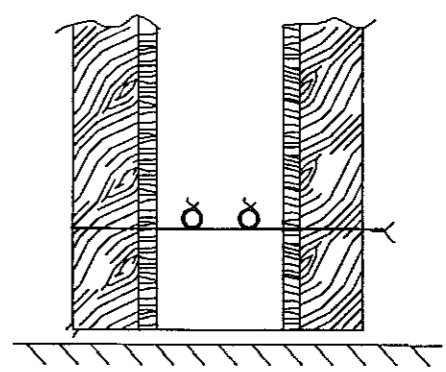

Snið í sökkulvegg


Sýnd eru 2 neðstu steyptu stýrtajárni í steyptum öfan á neðstu mótavirum.

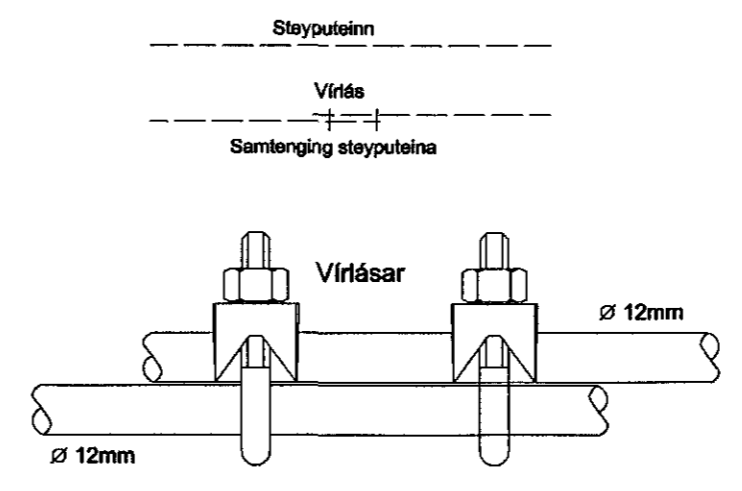

Samtenging steyptuina

Setja skal tvo virísa á hver sanskeyti

Tengja skal saman tvo neðstu járni í sökkulveggjum allan úthringinn og að upptaki í tengibox. Í raðhus, parhús og hlífstöð húsi er leiðlegt að tengja samfellegan úthring en tengibox og tenging verði við hverja heimtaug.

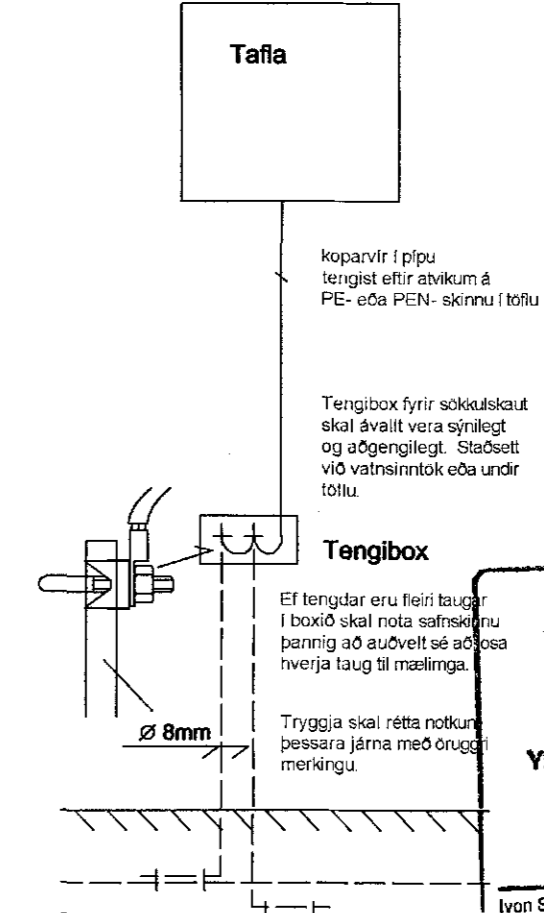

Snið í töfluvegg

Tark
 Yfirfari og samráðgjafi uppdráttur, ákvæðum byggingarreglugerðar
 Iðun Stefnir Cilla, arkitekt* FASSA kt.141155-4159

Samþykkt arkitekts			
Breytingar	Dags	Yfirfarið	
1			
2			
Voltorka ehf		Hönnunarstofa	
		kt: 410606-1860 S: 855-3155	
		Helgi Pálsson Rafionfræðingur Hagalandi 7, 270 Mosfellsbæ S: 898-4478 voltorka@gmail.com	
Verkefni	Sléttahlöð D1		
Staður	Hafnarfjörður		
Skýring	Afstaða, skurður, sökkulskaut		
Hönnun,	Helgi Pálsson	Blað	2 of 3
Kt. 270963-5019		Teiknað, Baldvin Ó. Gunnarsson	
Mkv	1:100/ 1:500	Dagsetning,	04.09.2017
Verknúmer	2017-046	Land nr.	123142