

KVÖÐ UM (VINDH.) GIRDINGU

KOPARHELLA

159
G=22,83

He120
Fr:21,45
Fs:21,05
Ø160 PE100

G=21,87

Bh06
G=22,75

G=21,

160
G=23,20
G=23,05

1h

161
L=24,69

G=23,04

162
G=23,19


165
G=23,91

166


145
G=24,92

144
L=21,60

Samþykkt þann
16 AUG 2018
Byggingarfulltrúi í Hafnarfirði
F.h. Sigurður Steinar Jónsson

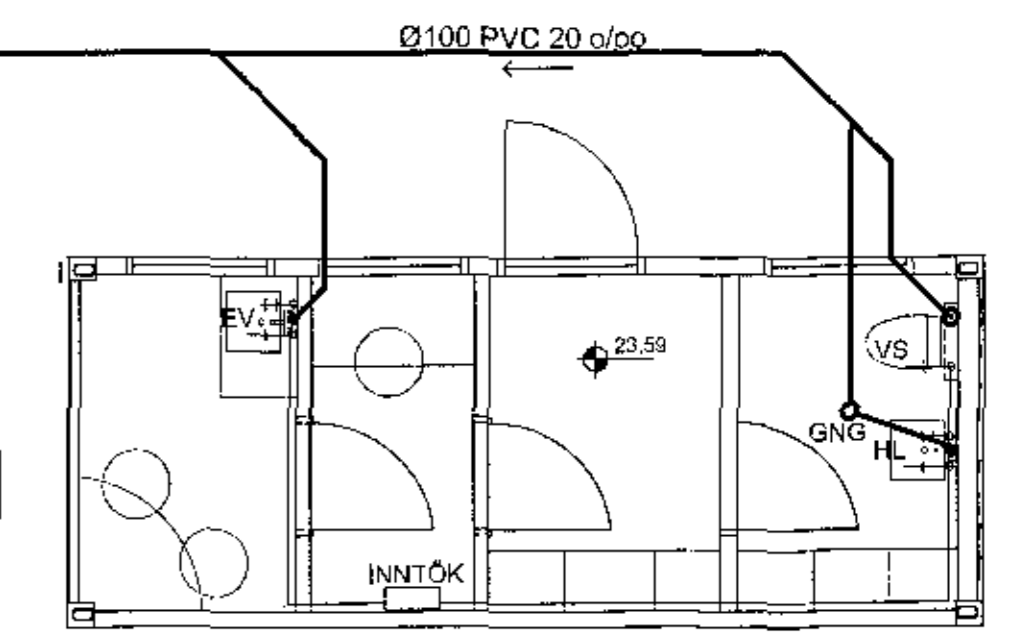

Starfsmannaaðstaða
Mkv. 1:50

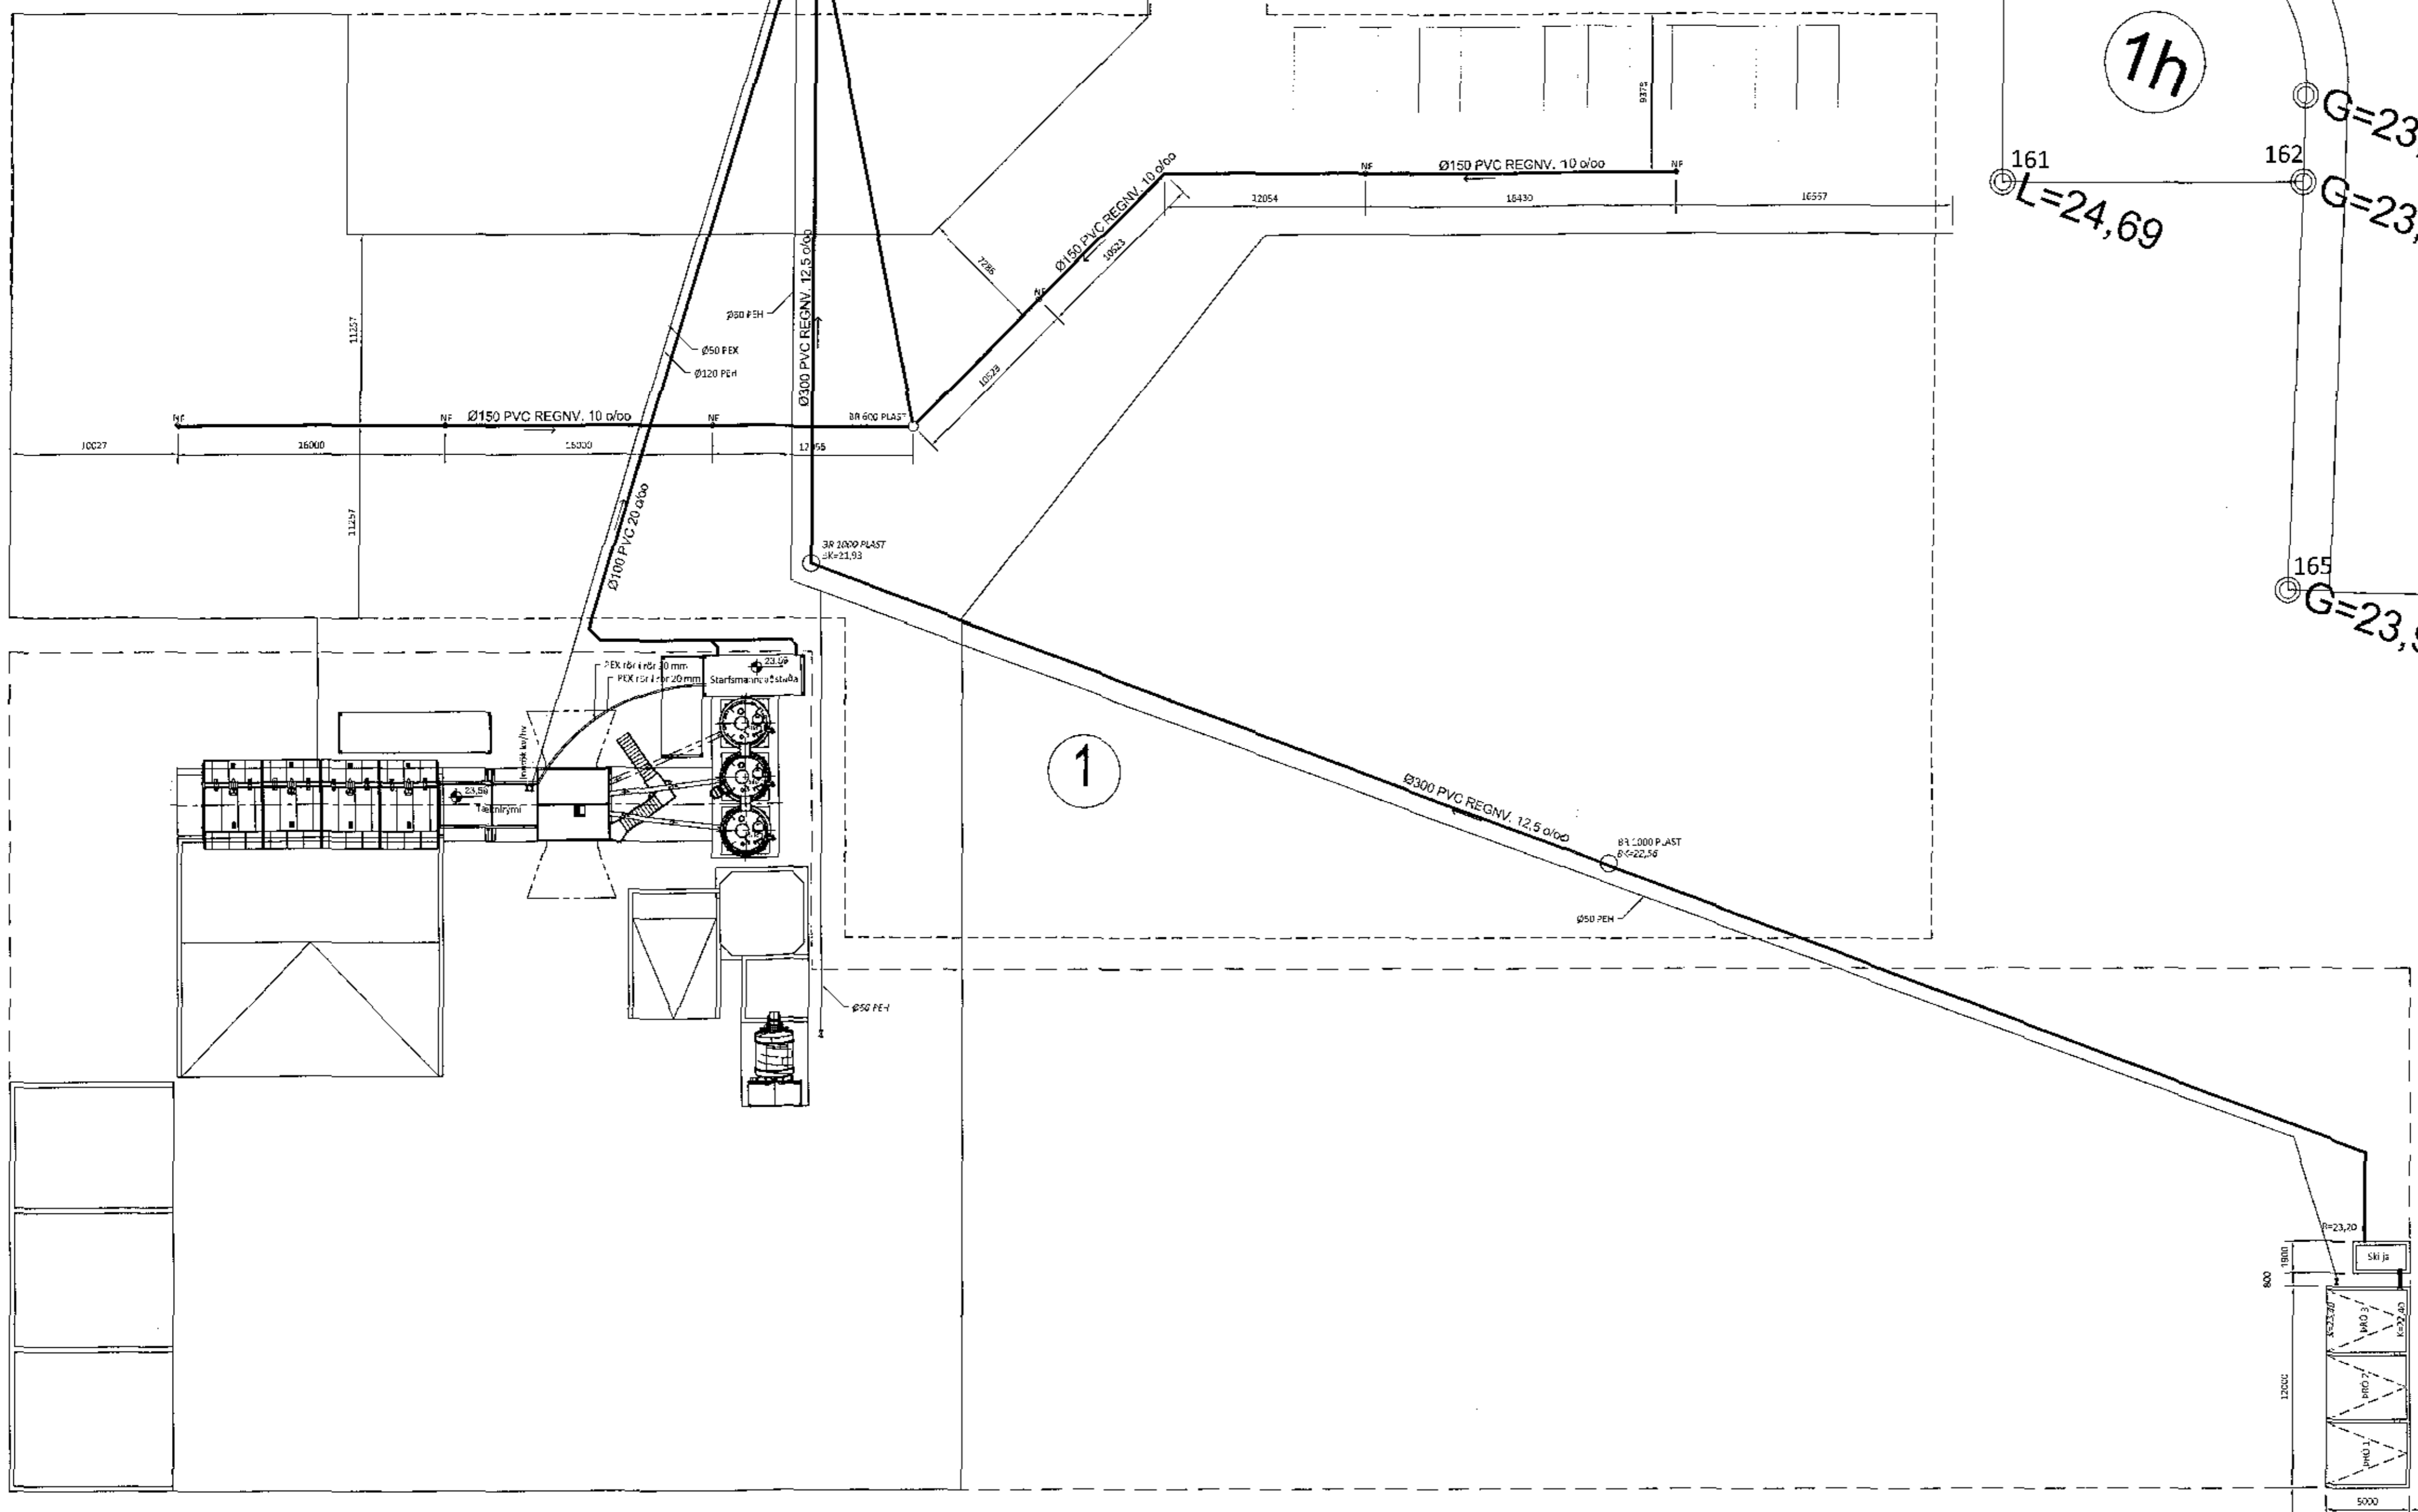

HEILBRIGÐISEFTIRLIT
HAFNARFJARÐAR-
OG KÖPAVOSSVÆÐIS
Garðatorni 5/310 Garðabæ
10/8 2018 *[Signature]*

5	
4	
3	
2	Frárenslu, þvottaplan, kaldvatnslit að þvottaplan og hlemlitstöð 02.07.18
1	Útgáfa

Steypustöð
Koparhella 1, 221 Hafnarfirði
Lagnir
Frárenslil
Neyslsvatn
Undirskrift höfundar: *Guðmundur Óskar Unnarsson*
Guðmundur Óskar Unnarsson
Kl. 110683-3409

Hannaytt: GOU
Mkv: 1:250
Stærð: A1
Dag: 21.06.2018
Teikning nr: P101
Útgáfa nr: 2

RISS
VERKFRÆÐISTOFA

Hafnarvegur 90, 230 Reykjavík 1421-3850 / www.riss.is
RISSEYR - HAFNARFJARÐAR- OG KÖPAVOSSVÆÐIS

Grunnmynd
Mkv. 1:250