
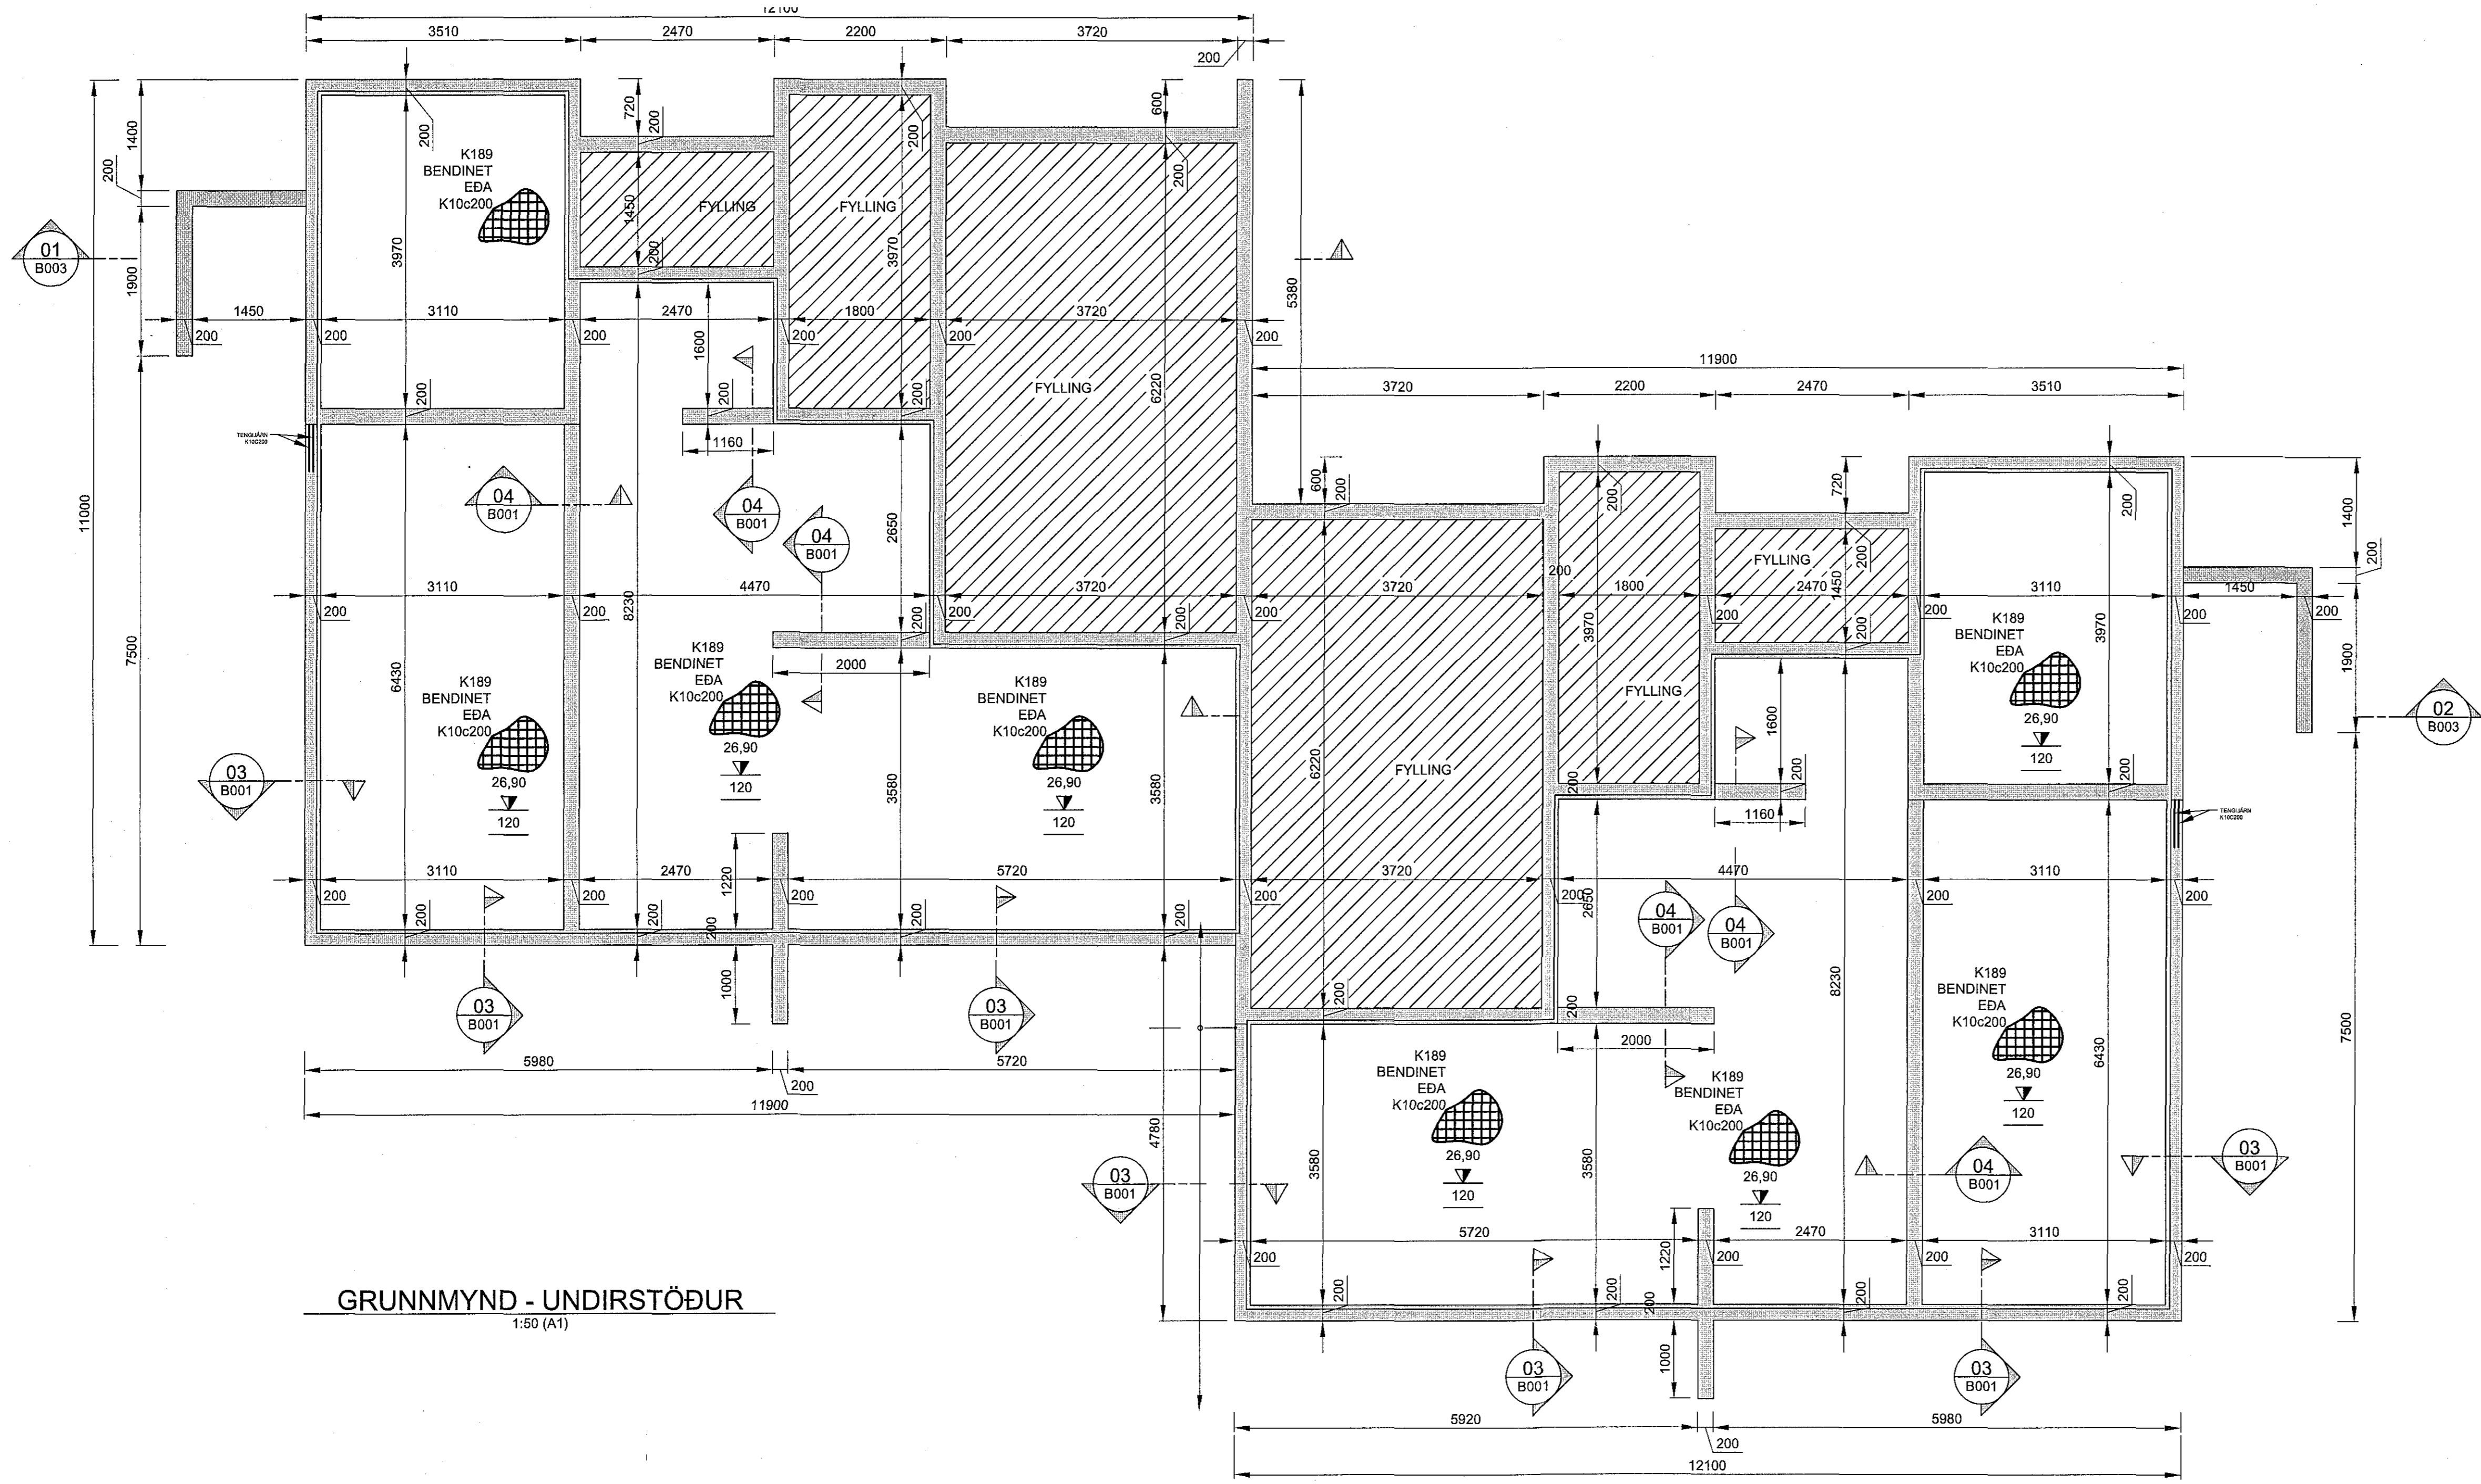



1807199 22/9/18

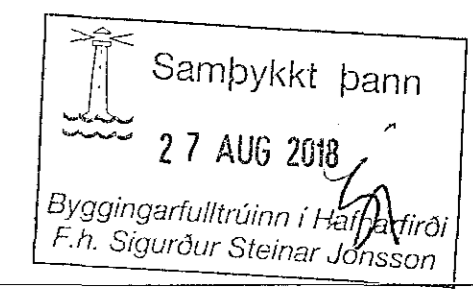

**SKÝRINGAR:**

- BENJUSIÁL  
STÁL MERKT K ER KAMBSTÁL - B500NC SKV  
ÍST NS 3576-3:2005
- STEYPUHULA:  
ÞAR SEM STEYPA LEGST AÐ JARÐVEGI, 75mm  
LÁGMARKSSTEYPUHULA 35mm
- STEINSTEYPA  
C25/30 - LOFT<5,0% - SEMENT>300kg/m³ V/S TALA <0,55
- ÁLAGSFORSENDUR  
NOTÁLAG: SAMKVÆMT ÍST EN 1990:2002,  
ÍST EN 191 1-1:2002,  
ÁSAMT ÞJÓÐARVIÐAUKA STAÐLARÁÐS ÍSLANDS.
- VINDÁLAG: SAMKVÆMT ÍST EN 1991-1-4:2005,  
ÁSAMT ÞJÓÐARVIÐAUKA STAÐLARÁÐS ÍSLANDS.
- SNJÓÁLAG: SAMKVÆMT ÍST EN 1991-1-3:2003,  
ÁSAMT ÞJÓÐARVIÐAUKA STAÐLARÁÐS ÍSLANDS.
- JARÐSKJÁLFTAÁLAG: SAMKVÆMT ÍST EN 1998-1:2004,  
ÁSAMT ÞJÓÐARVIÐAUKA STAÐLARÁÐS ÍSLANDS.
- GRUNDUN: SAMKVÆMT ÍST EN 1997-1:2004,  
ÁSAMT ÞJÓÐARVIÐAUKA STAÐLARÁÐS ÍSLANDS.
- GRUNDAÐ ER Á VEL ÞJAPPADA FYLLINGU  
MESTA ÁLAG Á UNDIRSTÖÐU ER MINNA EN 0,3 MN/m²

**GRUNNMYND - UNDIRSTÖÐUR**  
1:50 (A1)

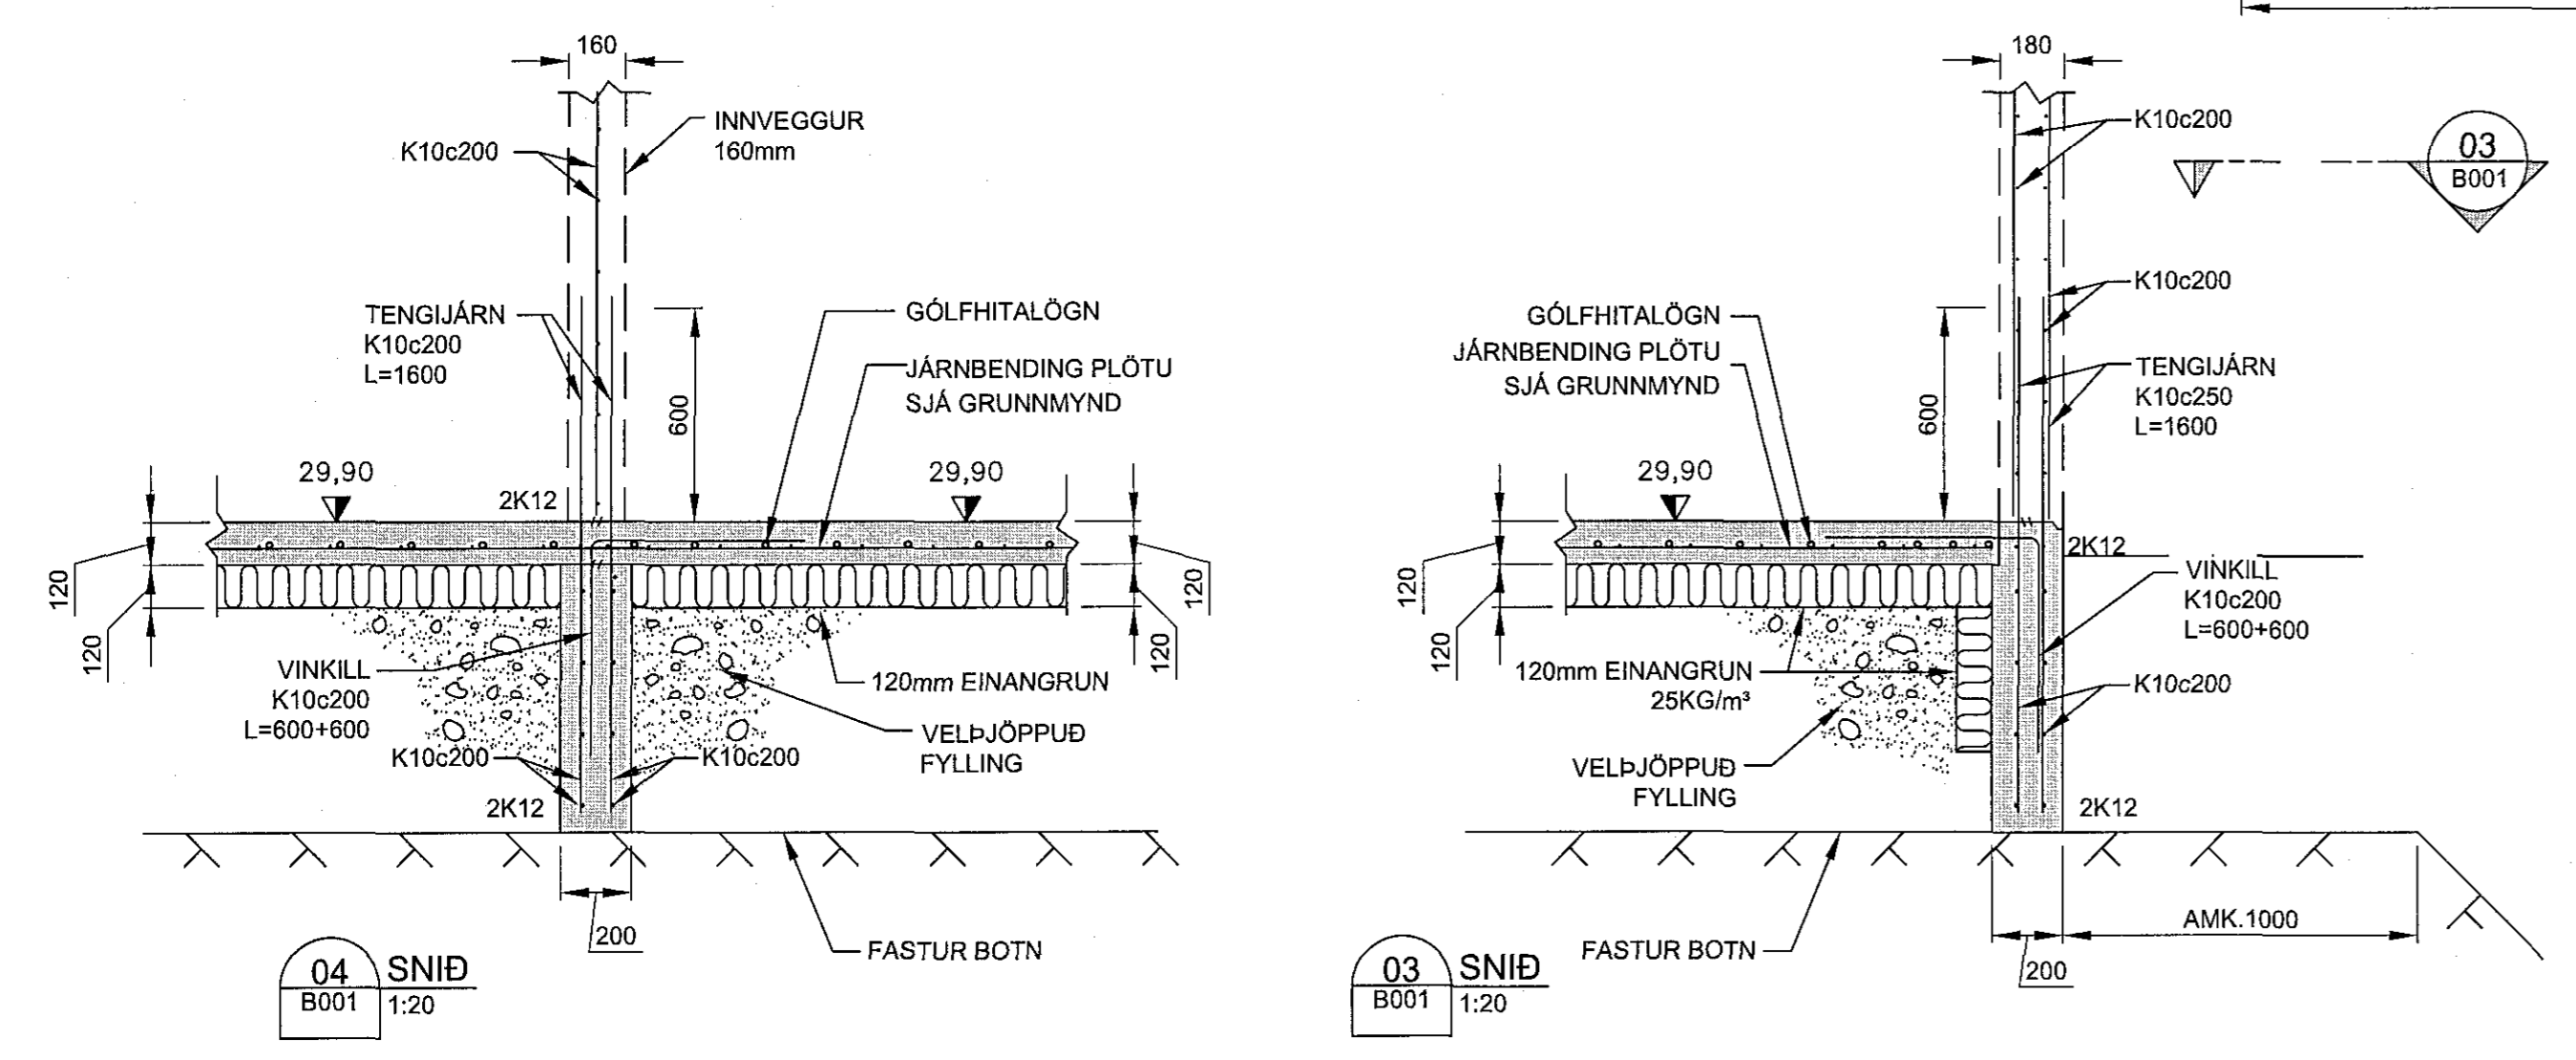

Elfa G. Gunnlaugsdóttir  
Kt. 011264-3449 - arkitekt f.

*Elfa Gunn*

<b>HÁDEGISSKARÐ 17-19 - HAFNARFIRÐI</b>		Mkv.	1:50
GRUNNMYND - UNDIRSTÖÐUR K:26,90		Þarnað	EV
SNID - GATAPLAN		Teknað	EV
Dags	18. ÁGÚST. 2018	Blad	- AF - Nr.
			<b>B001</b>
Áritun aðalhönnuðar		Eyjólfur Valgarðsson	
Eyjólfur Valgarðsson Kt. 220857-4169		Byggingateknifræðingur B.cs. Hraunprýði 6 210 Garðabæ. gsm:8917257 evtraust@gmail.com	

Nr.	Dags.	Breyting	Af