
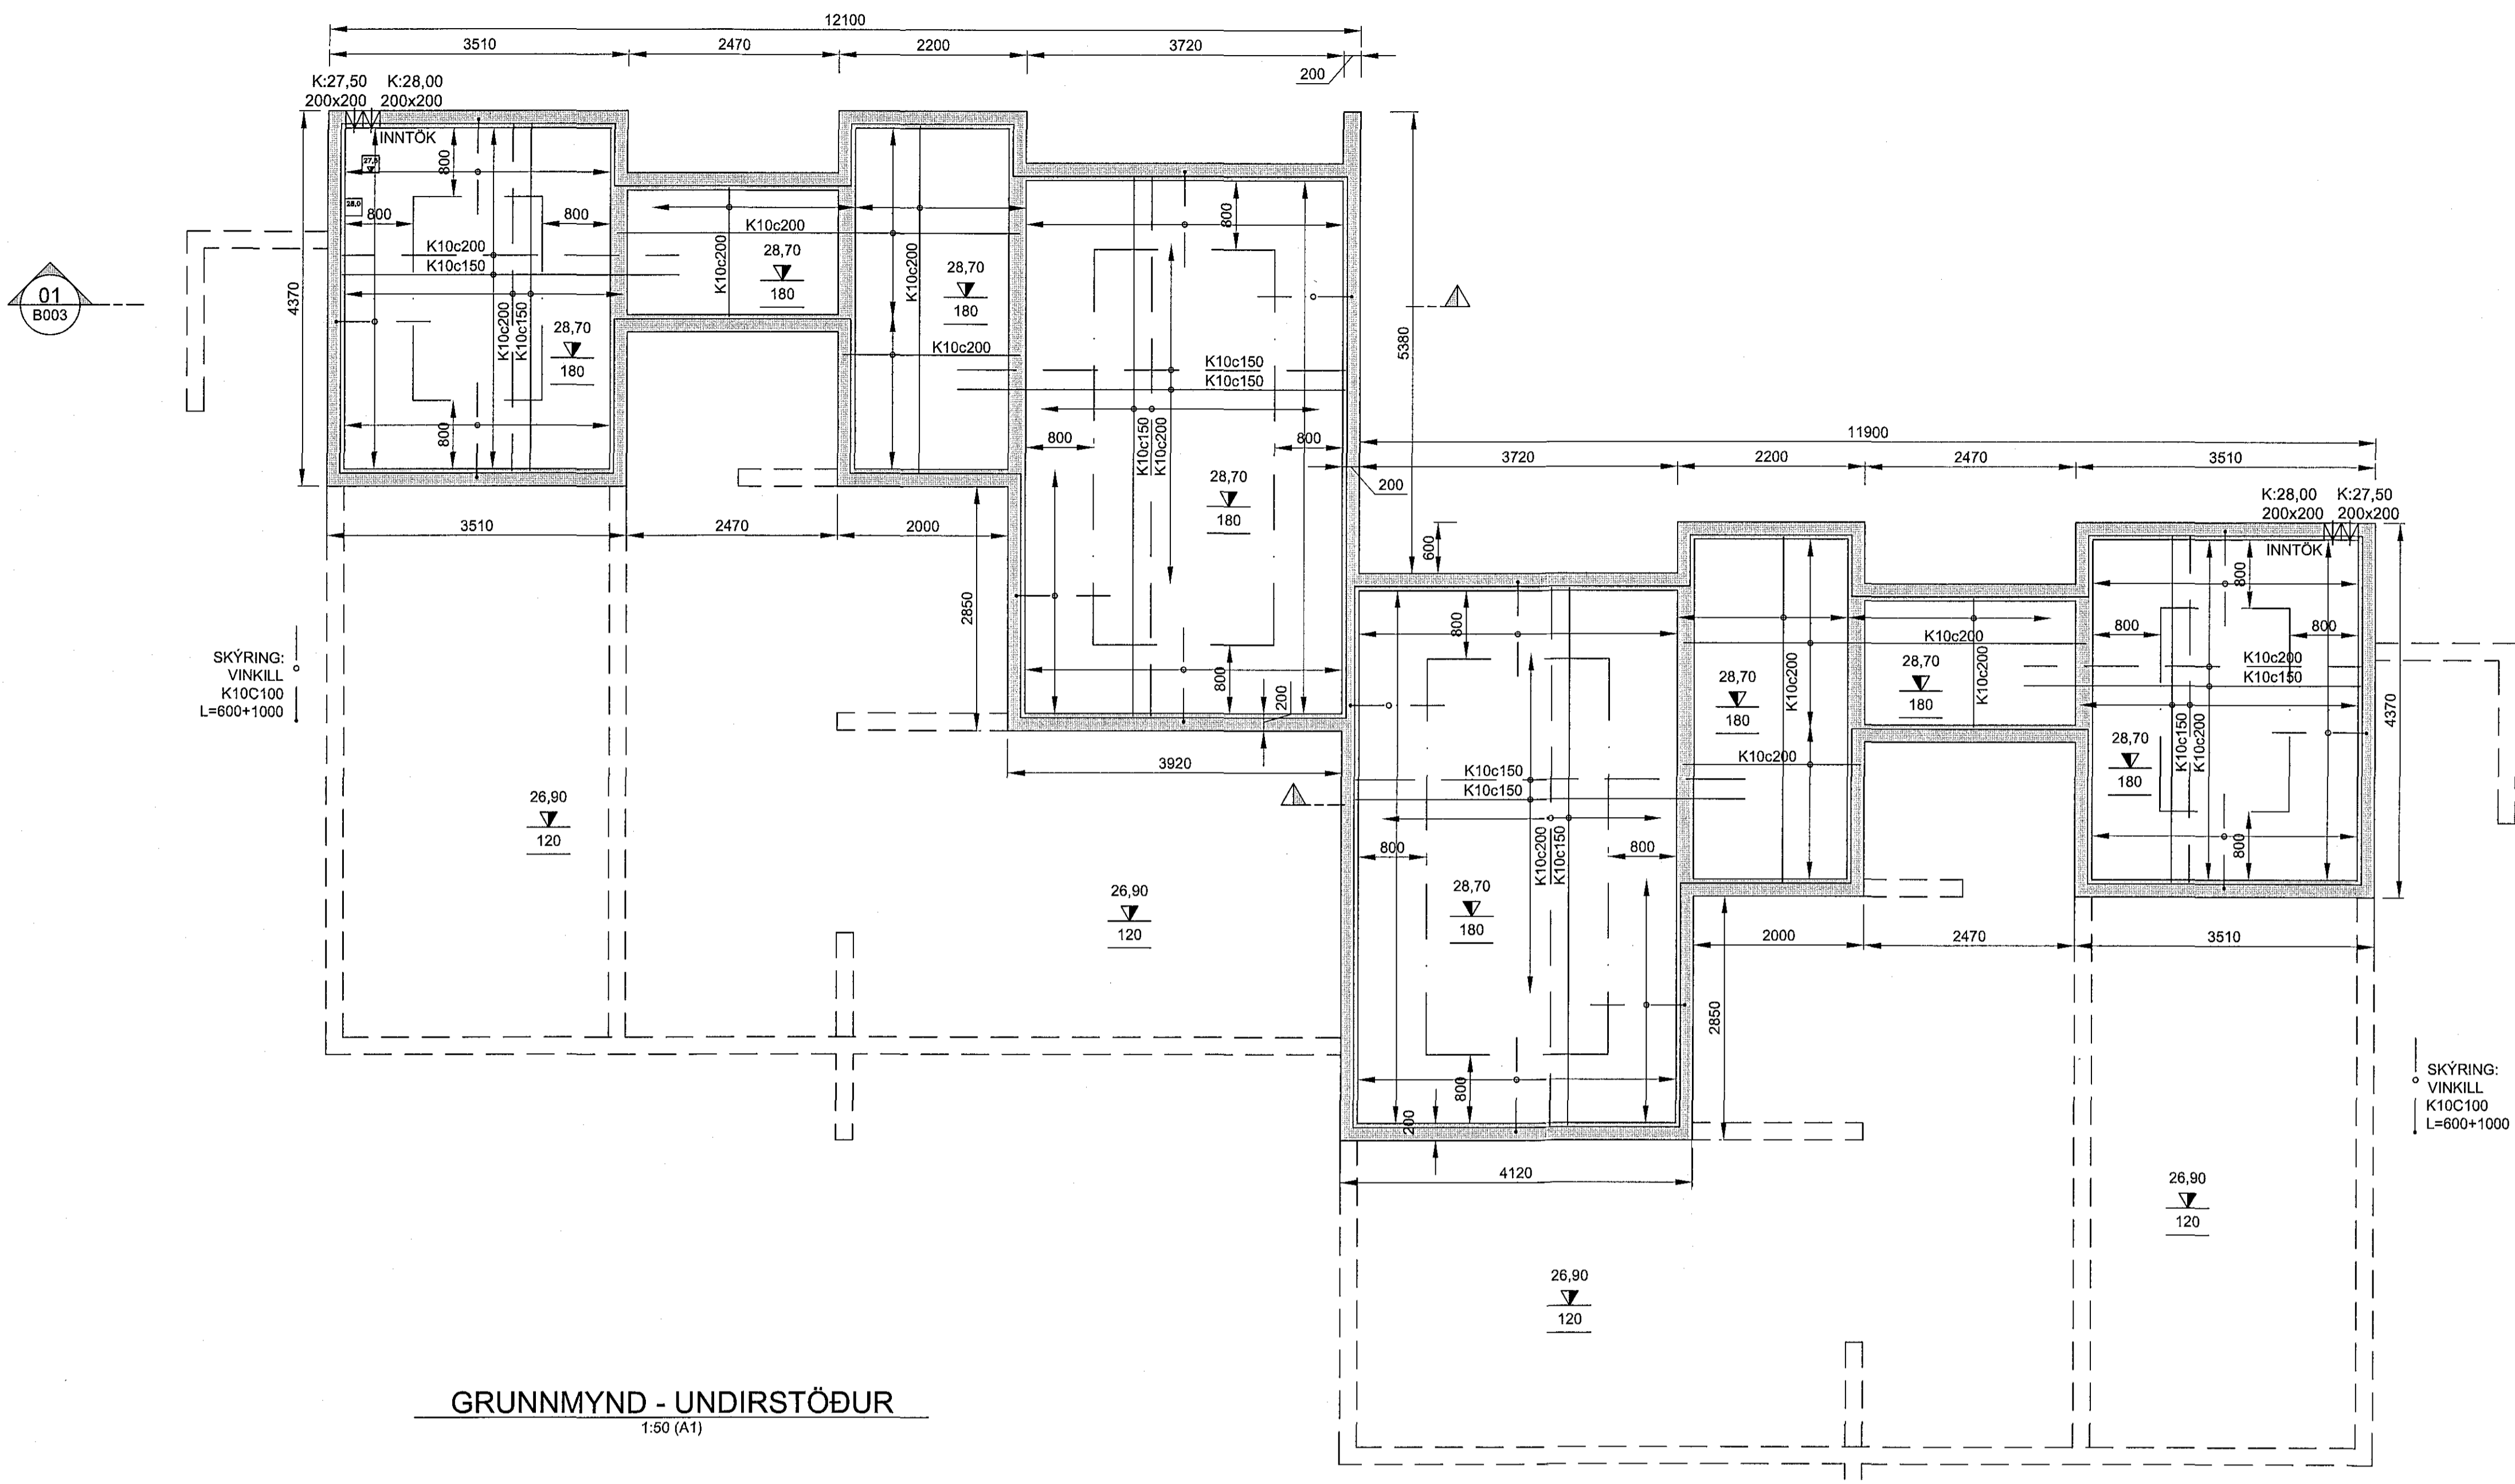


1807199 23/8 18

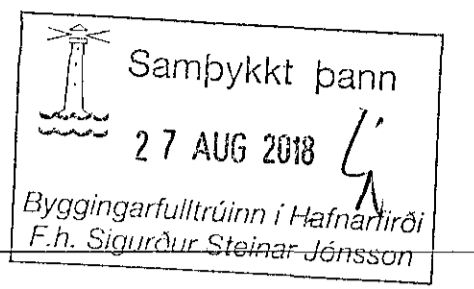

01
B003

02
B003

SKÝRING:
VINKILL
K10C100
L=600+1000

SKÝRING:
VINKILL
K10C100
L=600+1000

GRUNNMYND - UNDIRSTÖÐUR
1:50 (A1)

SKÝRINGAR:

- BENJUSIÁL
STÁL MÉRKT K ER KAMBSTÁL - B500NC SKV
ÍST NS 3576-3:2005
- STEYPUHULA:
ÞAR SEM STEYPA LEGST AÐ JARÐVEGI, 75mm
LÁGMARKSSTEYPUHULA 35mm
- STEINSTEYPA
C25/30 - LOFT<5,0% - SEMENT>300kg/m³ V/S TALA <0,55
- ÁLAGSFORSENDUR
NOTÁLAG: SAMKVÆMT ÍST EN 1990:2002,
ÍST EN 191 1-1:2002,
ÁSAMT ÞJÓÐARVIÐAUKA STADLARÁÐS ÍSLANDS.
- VINDÁLAG: SAMKVÆMT ÍST EN 1991-1-4:2005,
ÁSAMT ÞJÓÐARVIÐAUKA STADLARÁÐS ÍSLANDS.
- SNJÓÁLAG: SAMKVÆMT ÍST EN 1991-1-3:2003,
ÁSAMT ÞJÓÐARVIÐAUKA STADLARÁÐS ÍSLANDS.
- JARÐSKJÁLFTAÁLAG: SAMKVÆMT ÍST EN 1998-1:2004,
ÁSAMT ÞJÓÐARVIÐAUKA STADLARÁÐS ÍSLANDS.
- GRUNDUN: SAMKVÆMT ÍST EN 1997-1:2004,
ÁSAMT ÞJÓÐARVIÐAUKA STADLARÁÐS ÍSLANDS.
- GRUNDAÐ ER Á VEL ÞJAPPADA FYLINGU
MESTA ÁLAG Á UNDIRSTÖÐU ER MINNA EN 0,3 MN/m²

Elin G. Gunnlaugsdóttir
1126449 - arkitekt

HÁDEGISSKARD 17-19 - HAFNARFIRÐI

GRUNNMYND - UNDIRSTÖÐUR K:28,70 SNID - GATAPLAN	Mkv. 1:50 Hannað EV Teiknað EV
--	--------------------------------------

Dags. 18. ÁGÚST. 2018 Skid - AF - Nr. B002 Yfirfarit

Nr.	Dags.	Breyting	AF

Áritun aðalhönnuðar
Elin Gunnlaugsdóttir
Eyðjólfr Valgarðsson Kt:280857-4169

Eyðjólfr Valgarðsson
Byggingateknifræðingur B.cs.
Hraunpríði 6 210 Garðabæ.
gsm:8917257 evtraust@gmail.com