



1807194 27/8'18

Samykkt bann
27 AUG 2018
Byggingarfulltrúinn í Hafnarfirði
F. h. Sigurður Steinar Jónsson

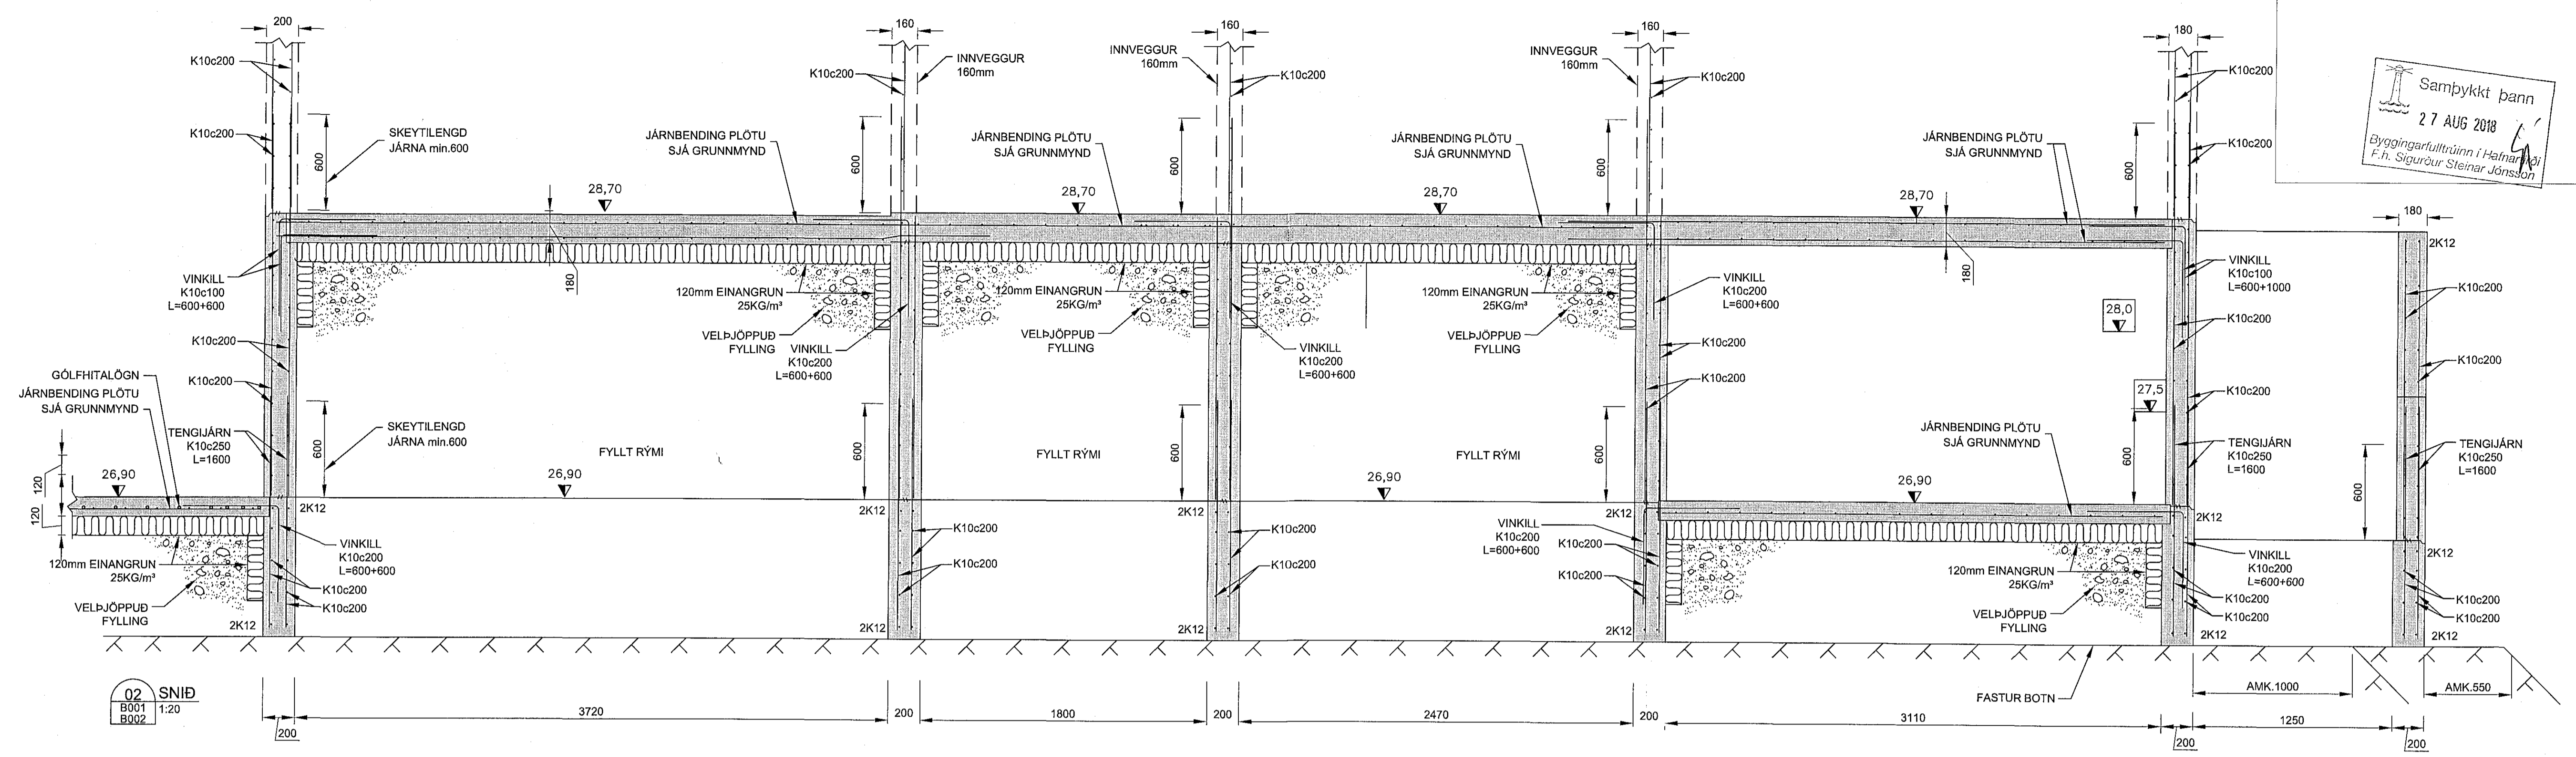

02 SNID
B001 1:20
B002

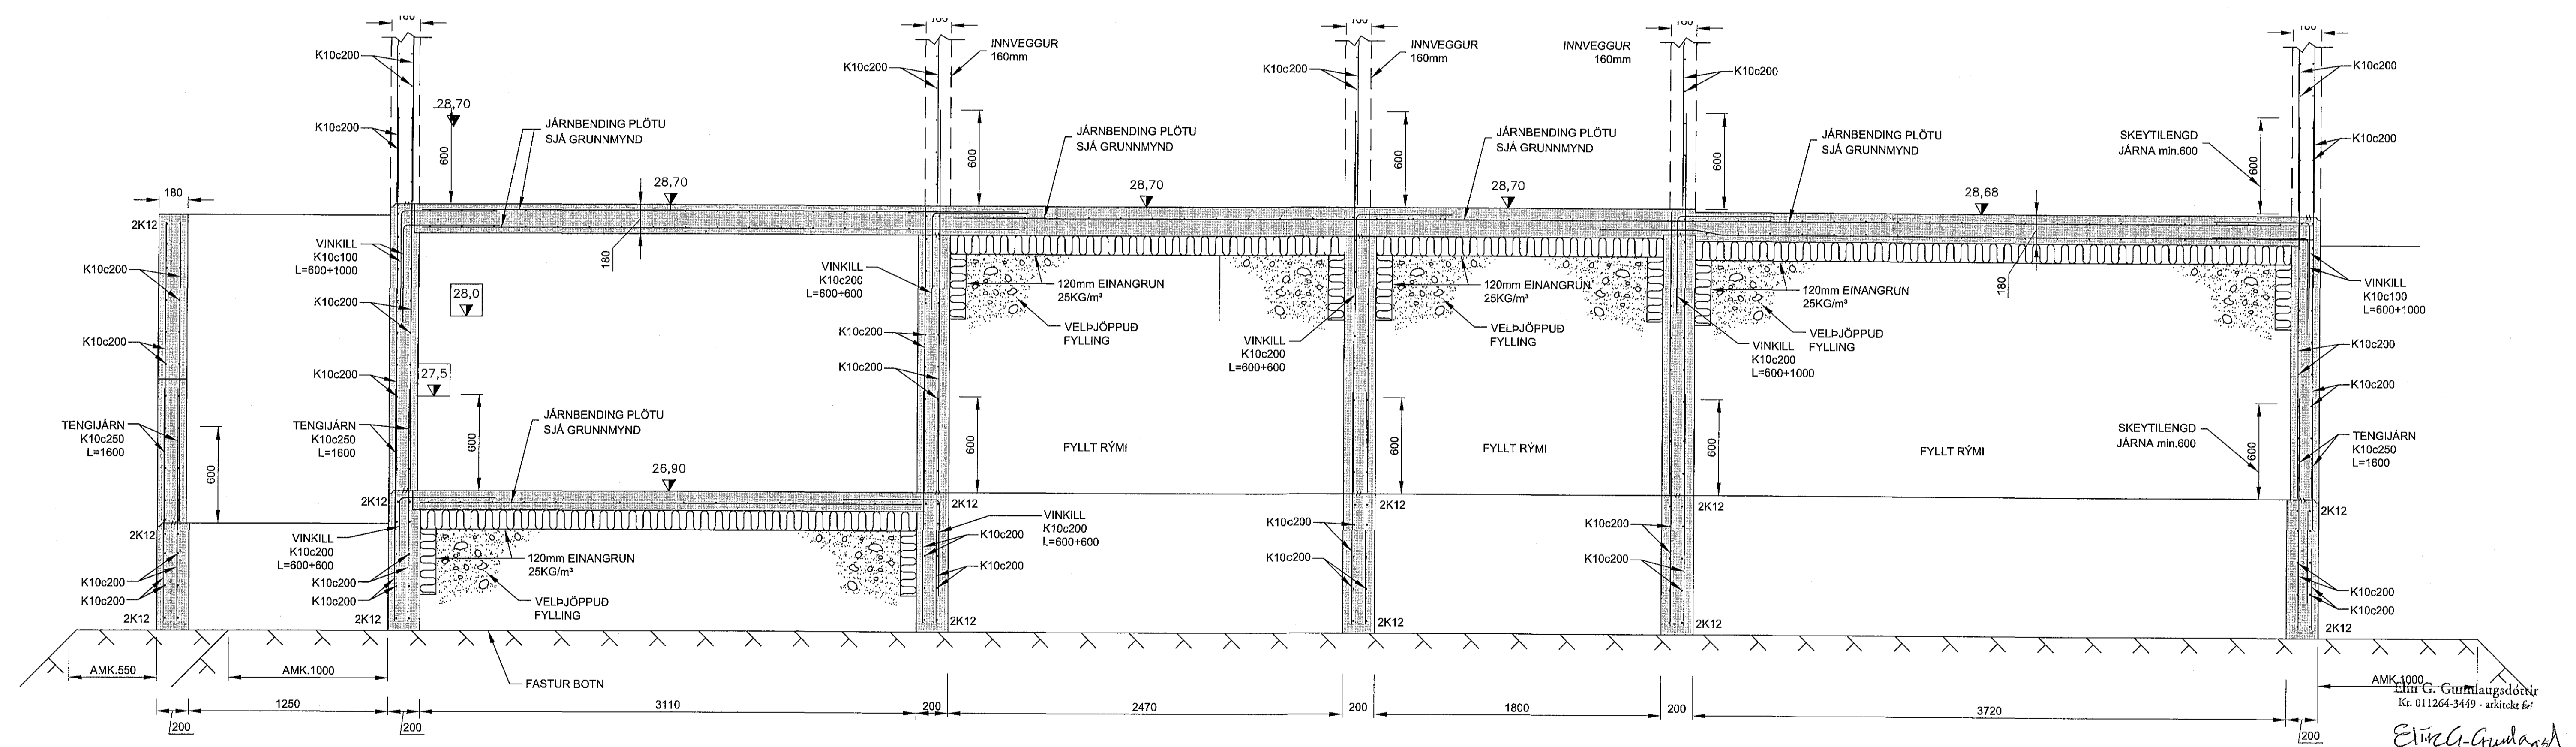

01 SNID
B001 1:20
B002

HÁDEGISSKARÐ 17-19 - HAFNARFIRÐI

SNID	Mkv.	1:20
SNID - GATAPLAN	Hannað	EV
	Teknað	EV
Dags: 18. ÁGÚST. 2018	Blad	- AF -
	Nr.	B003

Nr.	Dags.	Breyting	Af

Áritun aðalhöfundar: Einar G. Gunnlaugsson
Kt. 990837-1189
Eyjólfur Valgarðsson Kt. 280857-4169

Eyjólfur Valgarðsson
Byggingateknifráðingur B.c.s.
Hraungröf 6 210 Garðabæ.
gsm: 8917257 evtraust@gmail.com

AMK 1000
Einar G. Gunnlaugsson
Kt. 011264-3449 - arkitekti hf.
Einar G. Gunnlaugsson