
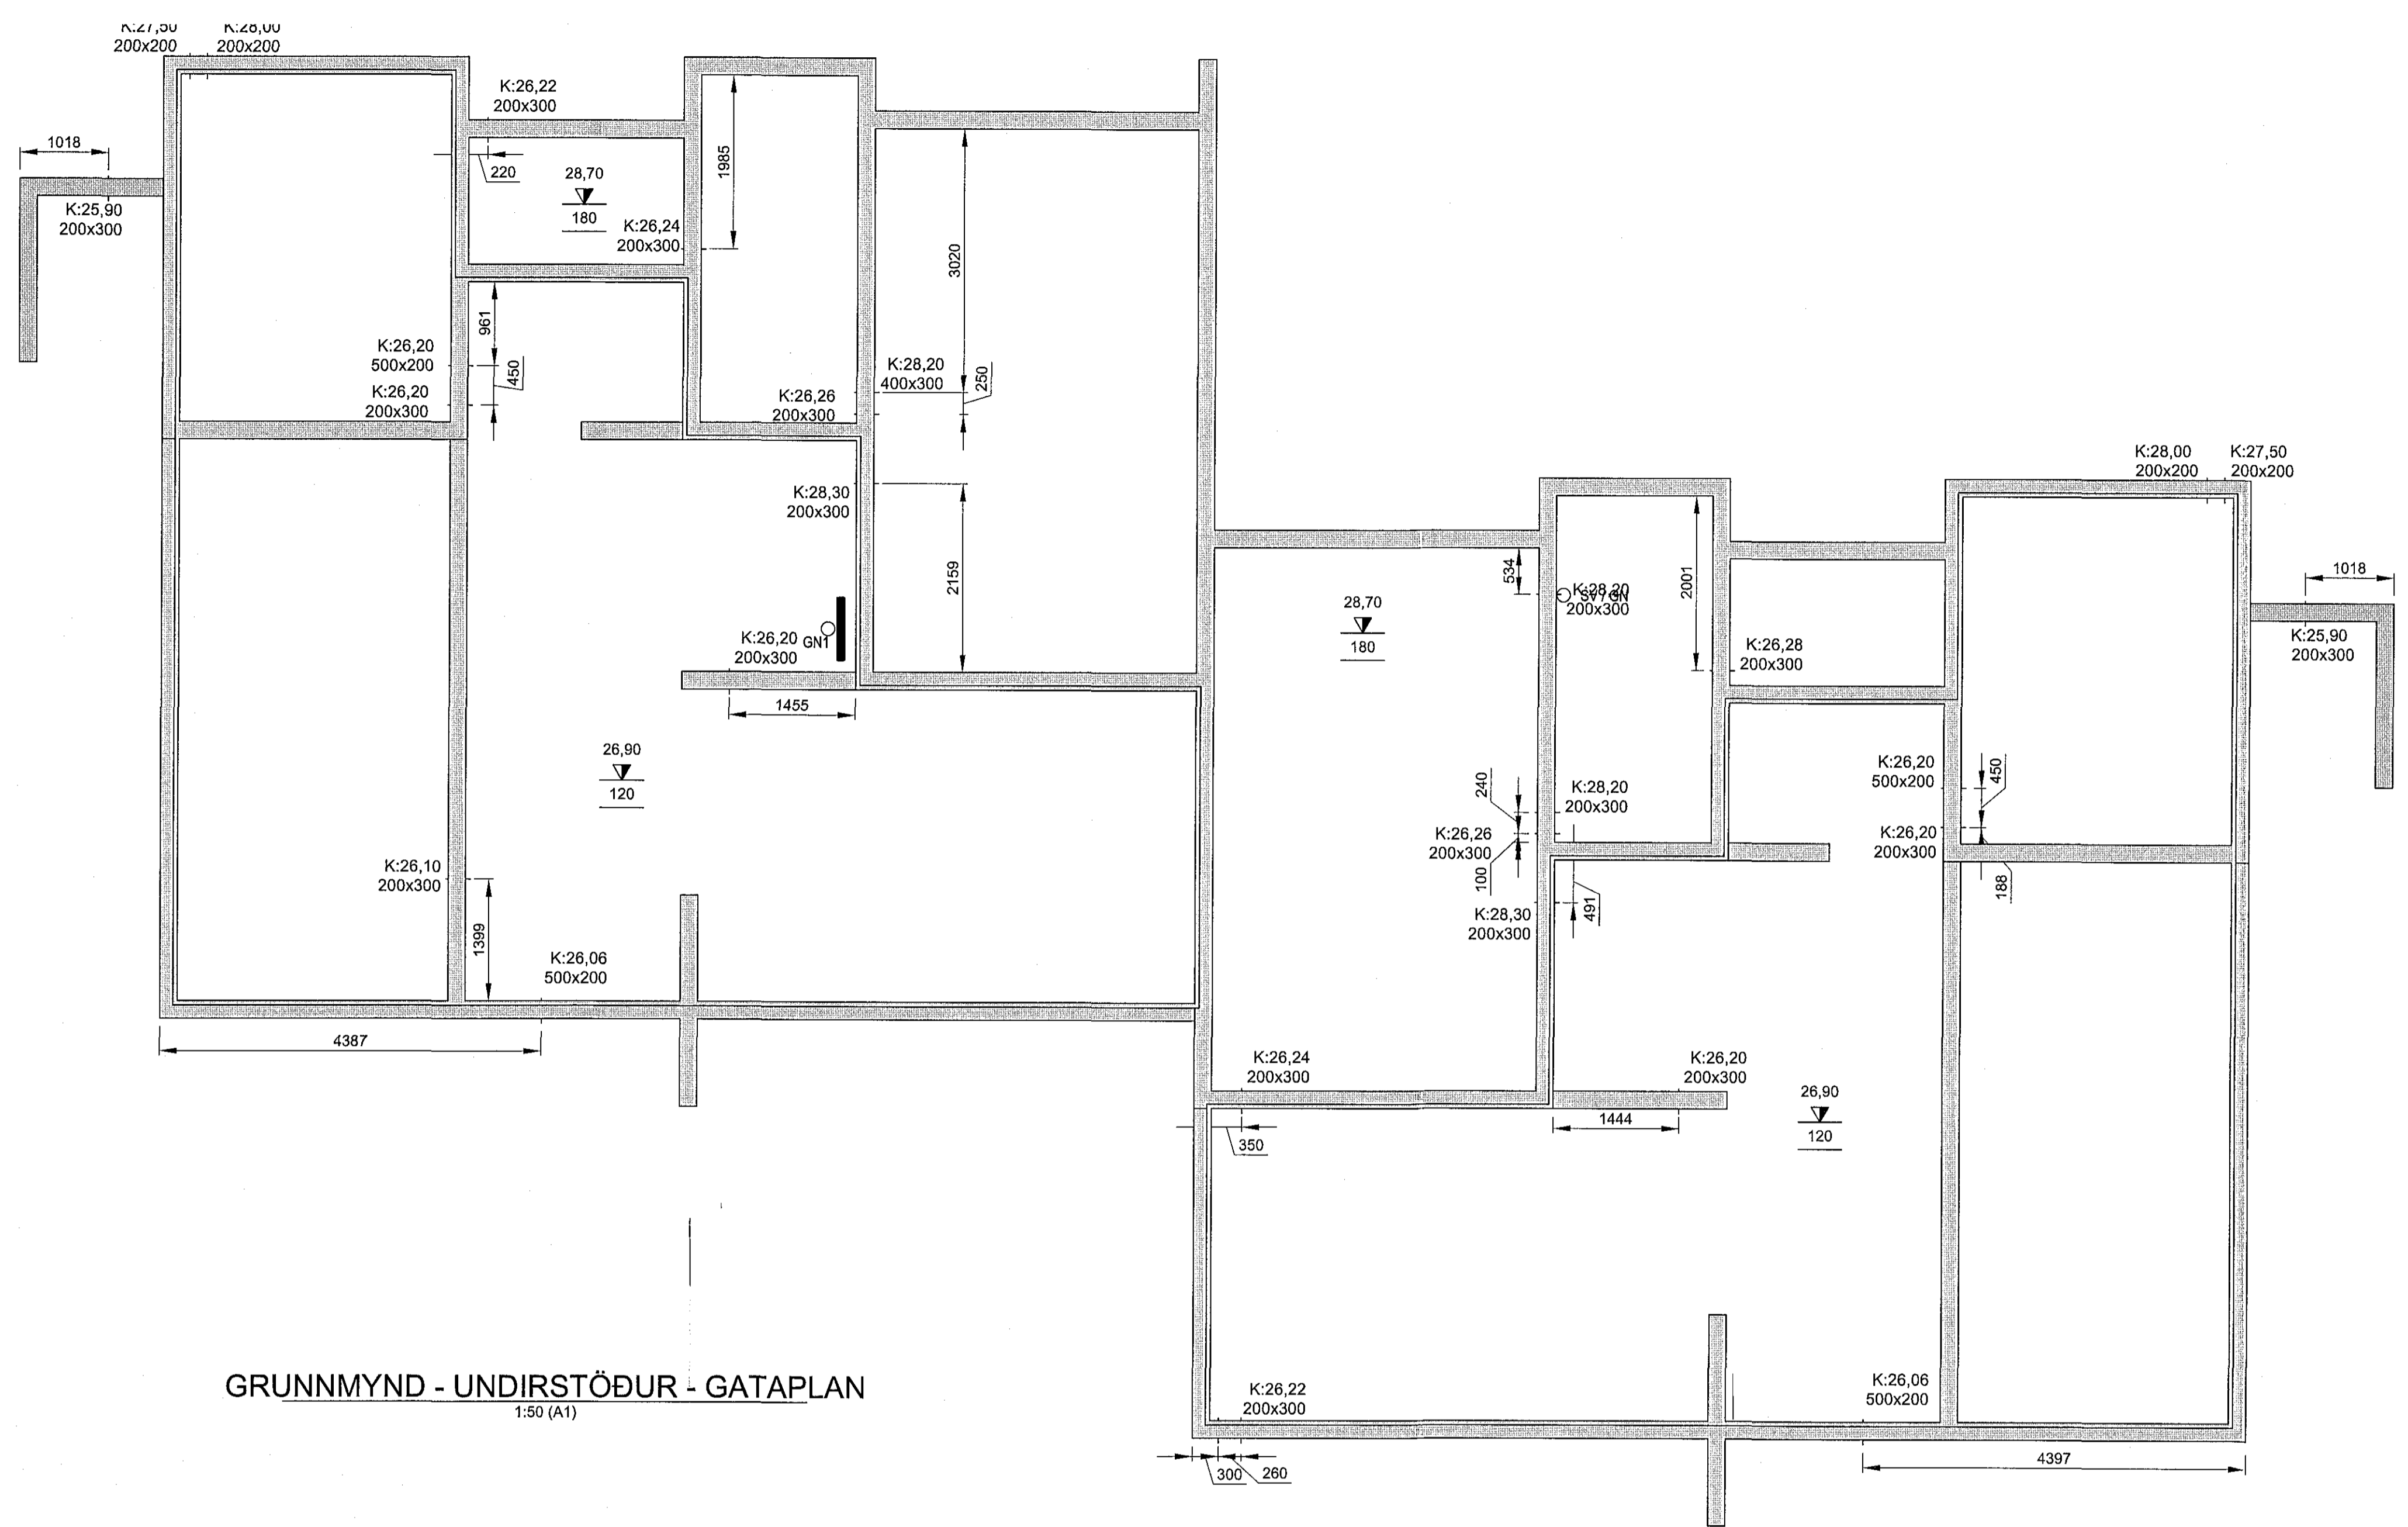


1807199 22/8'18

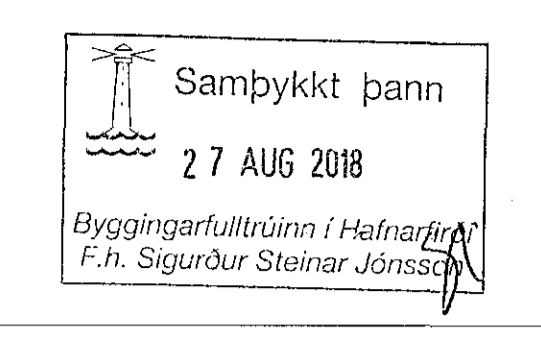

GRUNNMYND - UNDIRSTÖÐUR - GATAPLAN
1:50 (A1)

SKÝRINGAR:

- A x B MERKIR GAT Í PLÖTU ST./ÆRD Amm x Bmm
 - A x B RAUF Í SÖKKUL EDA VEGG Amm DJÚPA OG Bmm BREIDA NEDRI BRÚN Í KÓTA 10,00m OG H/ÆD 1000mm
 - A x B GAT Í SÖKKUL EDA VEGG, Amm BREITT OG Bmm Á H/ÆD NEDRI BRÚN Í KÓTA 10,00m
 - VL AÐ GAT SÉ FAST VIÐ LOFT
- ÖLL ÓNEFND MÁL ERU Í mm

Elín G. Gunnlaugsdóttir
Kt. 011264-3449 - arkitekt í

Elín G. Gunnlaugsdóttir

HÁDEGISSKARÐ 17-19 - HAFNARFIRÐI			
GRUNNMYND - UNDIRSTÖÐUR GATAPLAN	Mkv. 1:50		
	Hannað EV		
	Teknað EV		
Daga: 18. ÁGÚST. 2018	Yfirarið		
Dags: 18. ÁGÚST. 2018 stað - AF - Nr. B004			
Nr.	Dags.	Breyting	AF
Áritun aðalhönnuðar Elín G. Gunnlaugsdóttir Eymjólur Valgarðsson Kt: 280857-4169			Eymjólur Valgarðsson Byggingstæknifræðingur B.cs. Hraunprýði 6 210 Garðabæ. gsm: 8917257 evtraust@gmail.com