
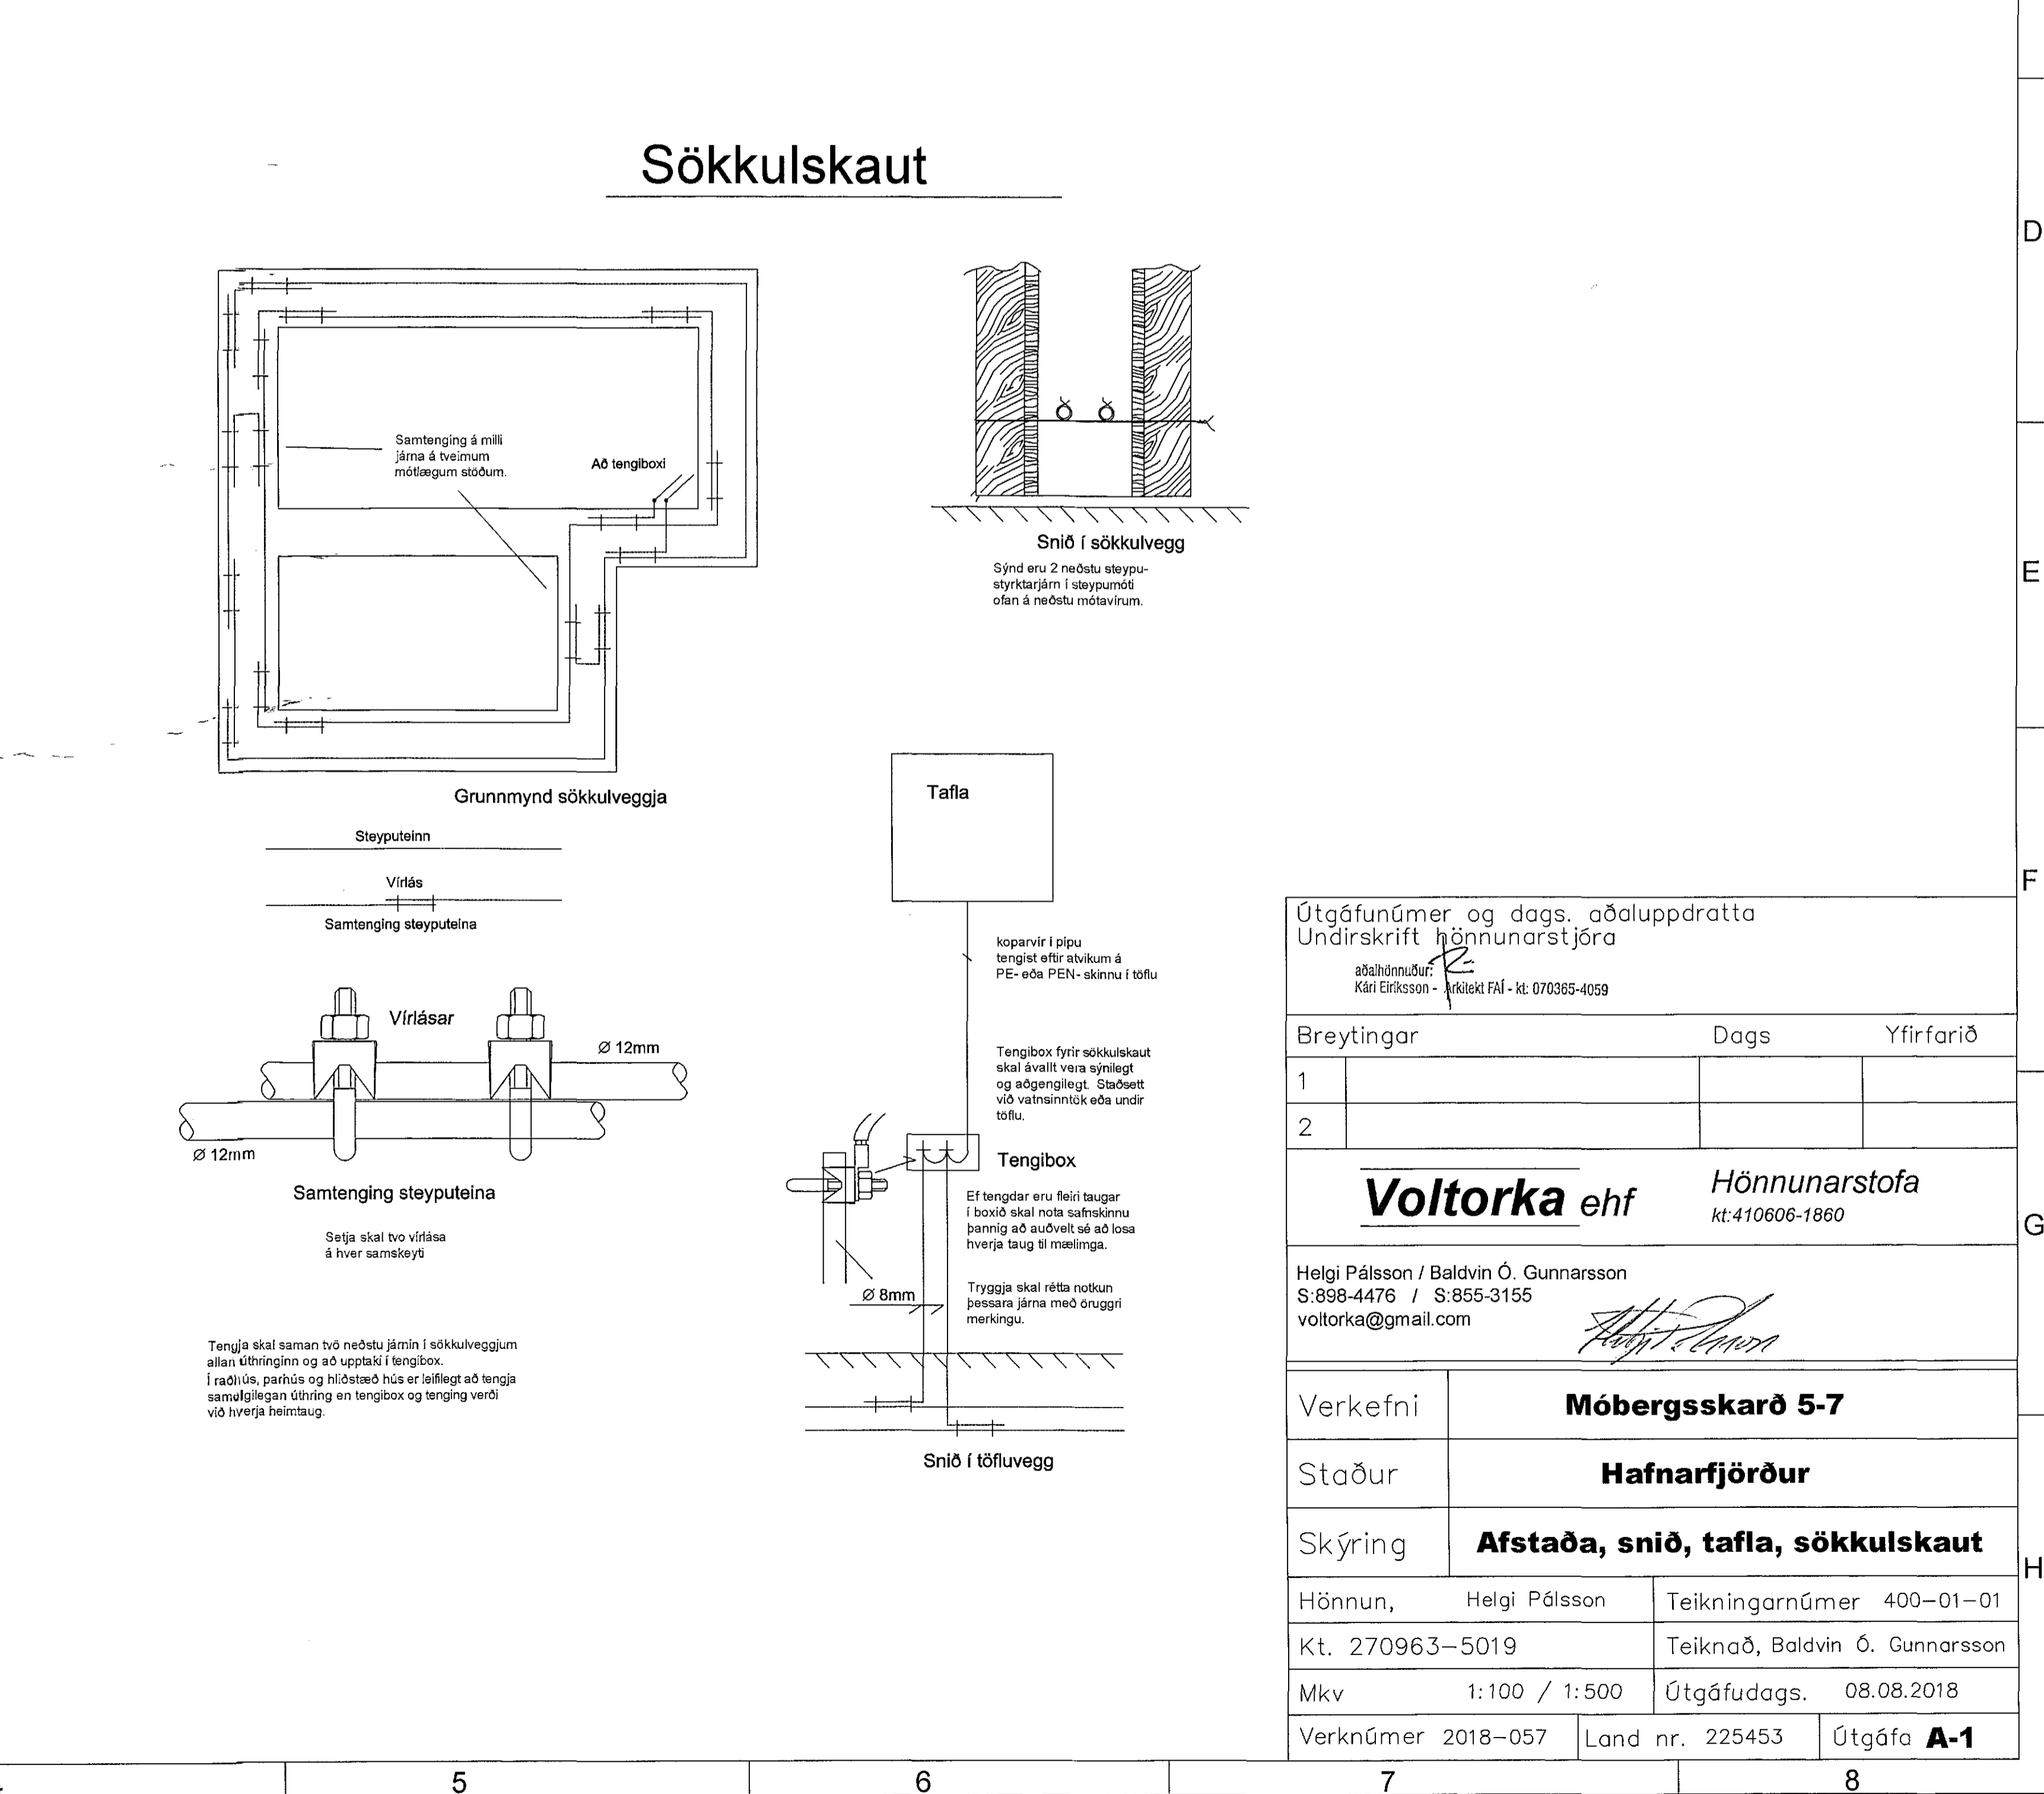


Samþykkt bann  
27 AUG 2018  
Byggingarfulltrúinn í Hafnarfjörð  
F.h. Sigurður Steinar Jónsson

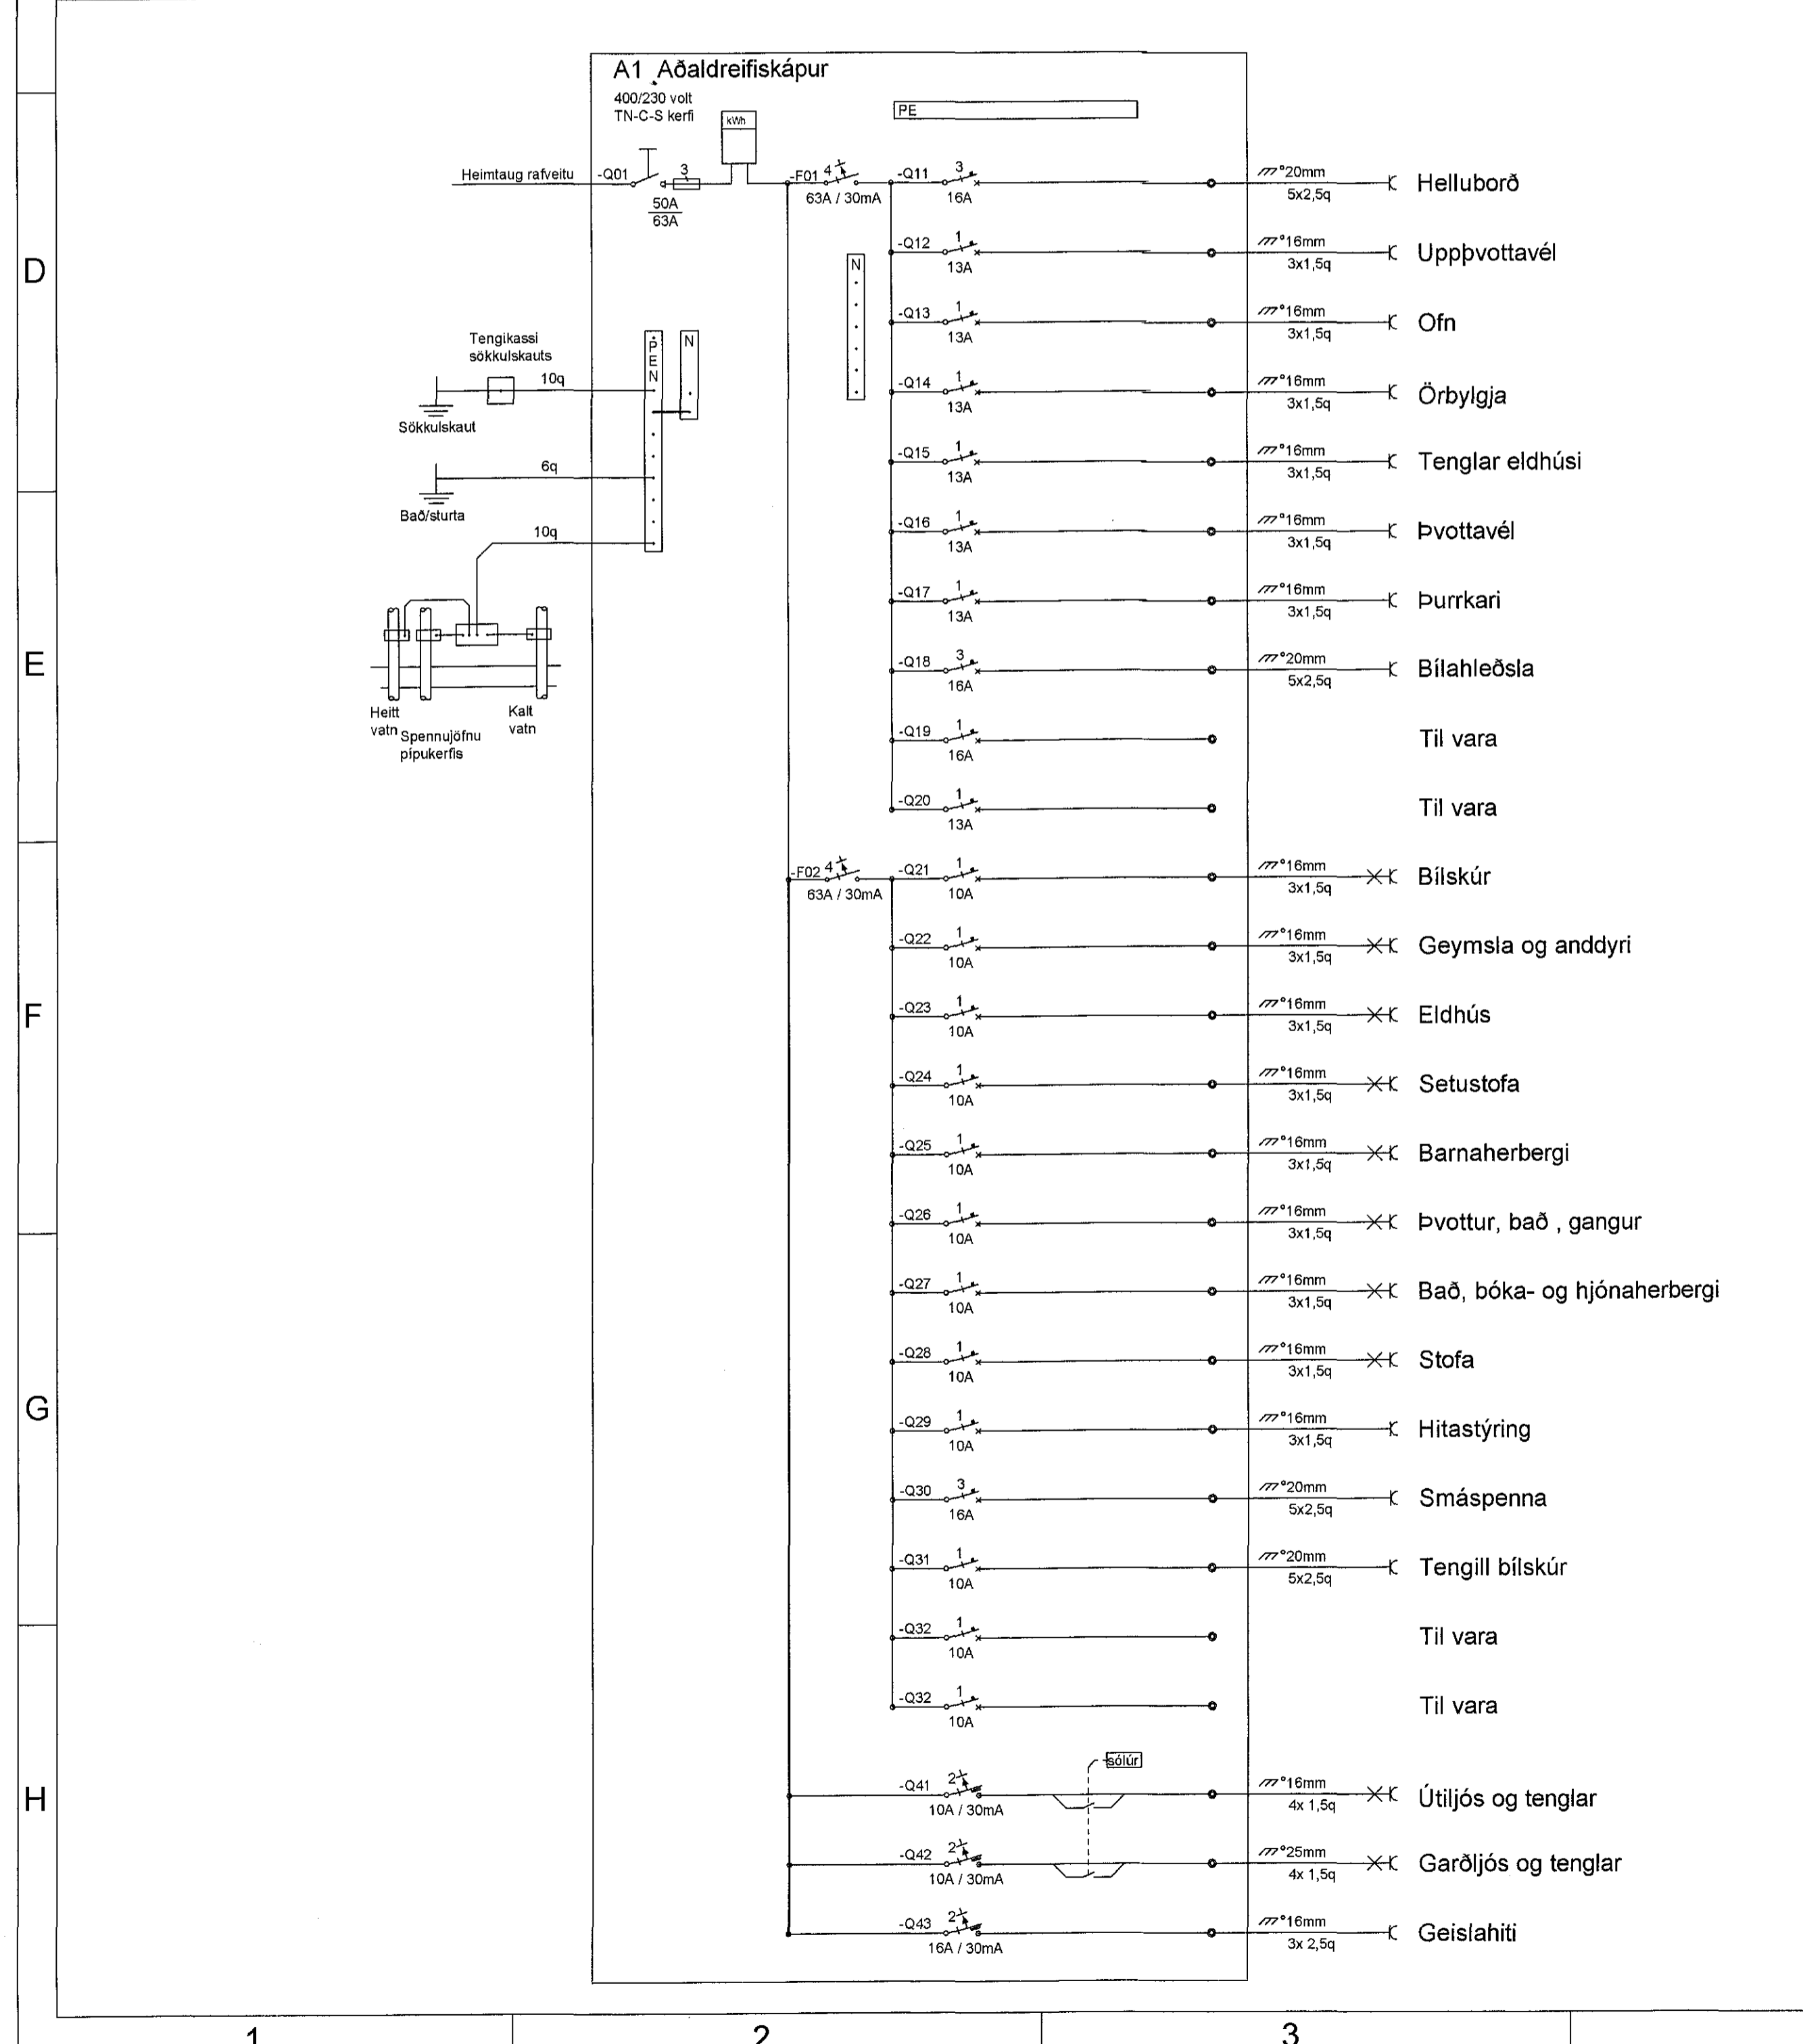

Útgáfunúmer og dags. aðaluppdratta		
Undirskrift hönnunarstjóra		
aðalhönnuður: Kári Eiríksson - skilaleki FAL - kt: 070365-4059		
Breytingar	Dags	Yfirfarið
1		
2		
<b>Voltorka ehf</b>		<b>Hönnunarstofa</b> kt: 410606-1860
Helgi Pálsson / Baldvín Ó. Gunnarsson S: 898-4476 / S: 855-3155 voltorka@gmail.com		
Verkefni: <b>Móbergsskarð 5-7</b>		
Staður: <b>Hafnarfjörður</b>		
Skýring: <b>Afstaða, snið, tafla, sökkulskaut</b>		
Hönnun,	Helgi Pálsson	Teikningarnúmer 400-01-01
Kt. 270963-5019		Teiknað, Baldvín Ó. Gunnarsson
Mkv 1:100 / 1:500		Útgáfudags. 08.08.2018
Verknúmer 2018-057	Land nr. 225453	Útgáfa <b>A-1</b>