



Sampykkt þann  
27 AUG 2018  
Byggingarfulltrúinn í Hafnarfirði  
F.h. Sigurður Steinar Jónsson

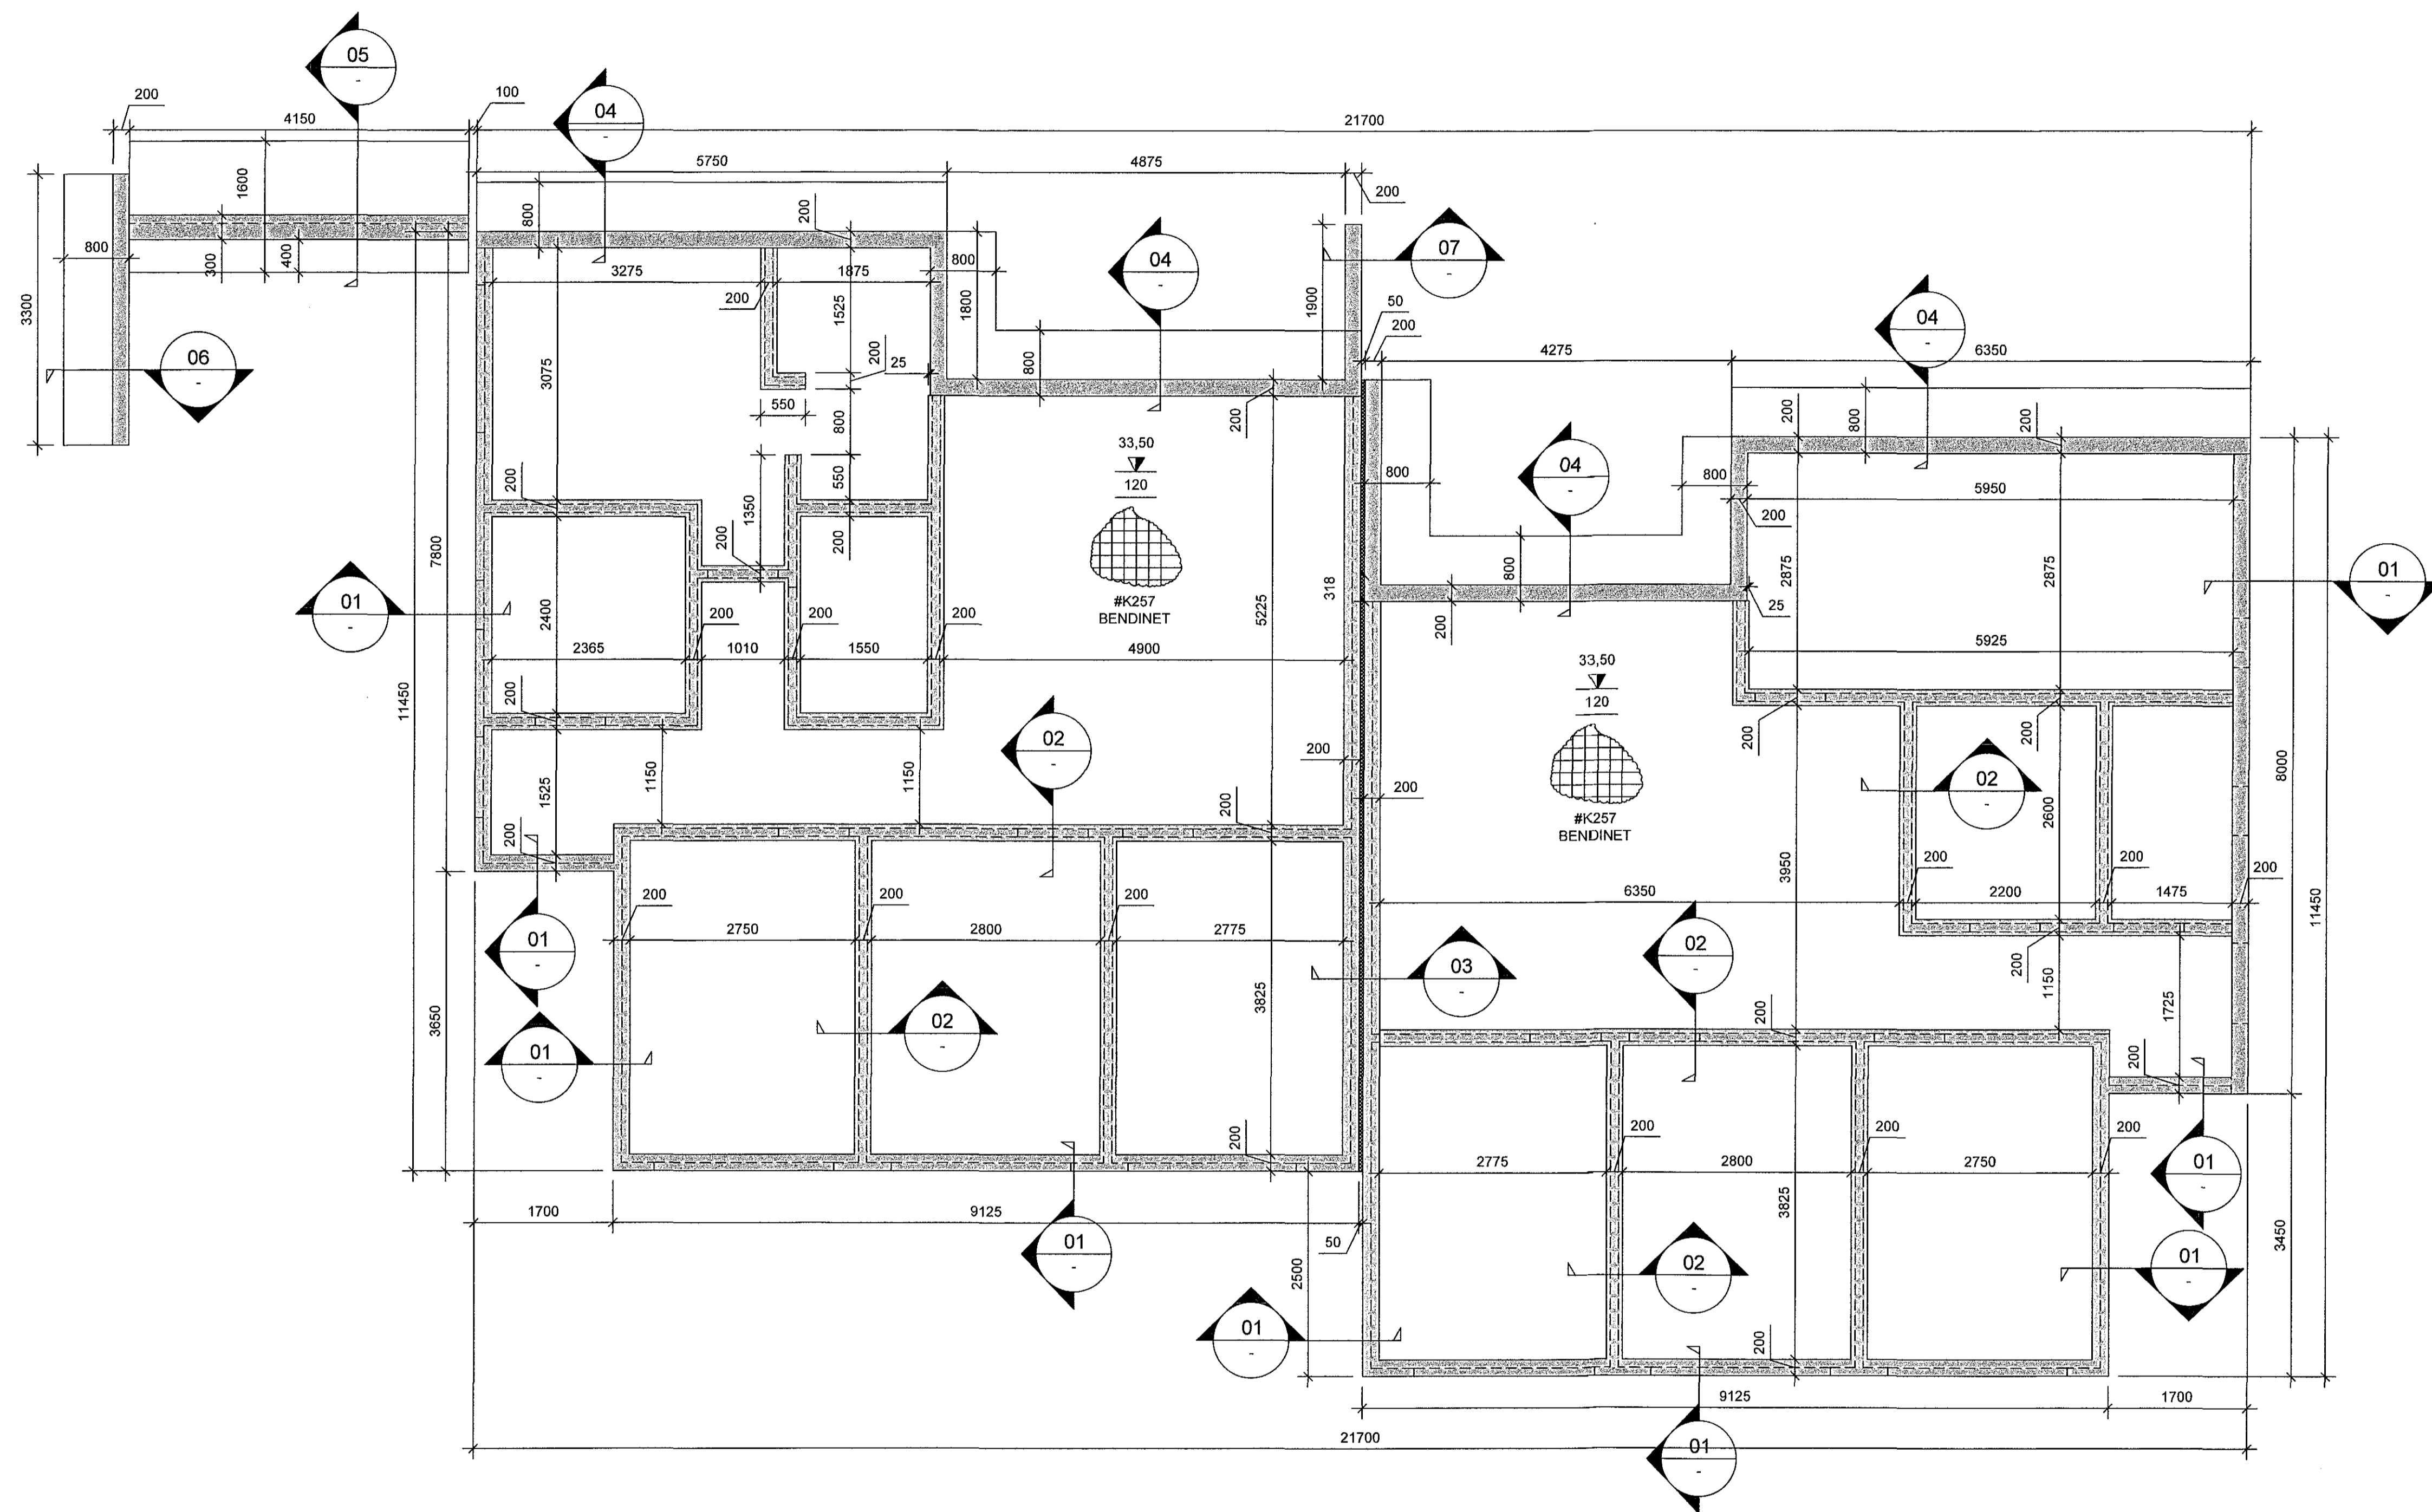

**ATHI:**  
ALMENNAR SKÝRINGAR SJÁ TEKN. B001  
BENDING VEGGJA ER SÝND Á SNIDUM.  
ALMENNT GILDIR NEMA ANNAD SÉ TEKID FRAM.  
SÉU JÁRNABAKKAR NOTADIR Í STAD VINKLA/UYKKJA SKULU  
ÞEIR VALDIR ÞANNIG AD JÁRNAMAGNIÐ SÉ ÞAÐ SAMÁ.  
EINANGRUNARÞYKKTIR ERU  
-100mm PLASTEINGRUN UNDIR BOTNPLÖTU, 24kg/m3.  
-100mm PLASTEINGRUN NIÐUR MEÐ SÖKKUL, 24kg/m3.  
GRUNNUR Fyllist með frostoplinni grús eða öðru víðurkenndu  
frostoplnu efni.  
ÞJAPPA SKAL Í 300mm LÖGUM MEÐ 60kg VIBRASLEÐA. FARA SKAL A.M.K. ÞRJÁR  
YFIRFERDIR Á HVERT LAG. VIÐ ÞJÖPPUN MÁ HÆÐARMUNUR FYLLINGAR  
EKKI VERA MEIRA EN 500mm (NEMA Í STÖÐVEGGJUM). HLUTFALL KORNA  
MINNA EN 0.02mm SKAL EKKI VERA MEIRA EN 3% AF ÞYNGD  
FYLLINGAREFNISINS. ENGINN STEINN Í FYLLINGUNNI MÁ VERA STÆRRI EN  
1/4 AF LAGÞYKKT VIÐ ÞJÖPPUN.  
KJARNBORASAGA MÁ FYRIR LÖGNUM EF EKKI HEFUR VERIÐ GERT FYRIR  
ÞEIM Í UPPSTEYPU.  
ATH G.R.F. ÚRTAKI FYRIR LAGNASTOFNA Í SÖKKLA ÞAR SEM STOFNAR KOMA  
NIÐUR MEÐ FRAM VEGGJUM OG GETA REKIST Í SÖKKULFETUR.  
YFIRFARA SKAL ALLAR MÁLSETNINGAR OG HÆÐARKÓTA M.T.T. TEIKNINGA  
ARKITEKTA OG GERA HÖNNUÐUM VIÐVART EF MISRÆMI FINNST.

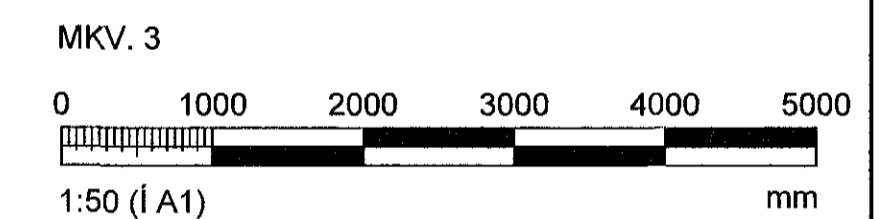

ÁRITUN ADALHÖNNUNAR Kári Eiríksson kt. 070365-4059			
aðalhönnuður: Kári Eiríksson - skilaleki FÁI - kt. 070365-4059			
BREYTINGAR			
NR.	DAGS	BREYTING	SP.
1	10.08.18	FRUMÚTGÁFA	JJ

**NEW NORDIC**  
engineering

NEW NORDIC ENGINEERING ehf. kl. 520914-1450  
HLÍÐASMÁRI 19, 201 KÓPAVOGUR  
rne@new-nordic.eu, S. 8544080, F. 0993577 (HÖG) 8993077 (SAC)

SAMÞYKKT Jökull Jónsson 270575-4209

VERK  
MÓBERGSSKÁRD 5-7  
221, HAFNAFJÖRÐUR

TEIKNING  
BURÐARVIRKI  
GRUNNMYND  
SÖKKLAR OG BOTNPLATA

HANNAÐ SIB/HÓO	TEIKNAD SIB	YFIRFARID JJ	MÆLIKVARÐI 1:50	/A1
DAGS 10.08.2018	VERK NR. 18044	TEIKNING NR. B100	ÚTGÁFA NR. 1	

SÖKKLAR OG BOTNPLATA, GRUNNMYND  
MKV. 3

S:\AVR\18\18044 - Mobergsskard 5-7\03 TEIKNINGAR\B-Teikningar\Mobergsskard 5-7\_V2.dwg