1807068 15/8 18

MERKINGAR (Í SAMRÆMI VIÐ ÍST. 64, 65, 68 OG GILDANDI REGLUGERÐIR)

1. BRUNNAR O.FL

BG	BENSÍNGILDRA, OLÍUGILDRA
BR	BRUNNUR
GN	GÓLFNIÐURFALL
GNG	GEGNUMSTREYMISNIÐURFALL
GNB	GÓLFNIÐURFALL m/BLÖÐKU
NF	NIÐURFALL
SF	SANDFANG, SANDGILDRA
SN	SVALANIÐURFALL
ÞN	ÞAKNIÐURFALL
KB	KÓTI BOTN Á BR EÐA NF
HRL	HREINSILOK / HREINSISTÚTUR
FS.X	FALLPÍPA NR. X
K.n.h	KÓTI NEÐRI HÆÐ
K.e.h	KÓTI EFRI HÆÐ
VL	VATNSLÁS
HRB	HREINSIBRUNNUR
J	PÍPUR STEYPUJÁRN
ST	PÍPUR STEINSTEYPA
PVC	PÍPUR POLYVINILKLÓRÍÐI
PP	PÍPUR POLYPROPYLEN
PE	PÍPUR POLYETHELYNE
PB	PÍPUR POLYBUTELYNE

2. HREINLÆTISTÆKI

BI	SKOLSKÁL (BIDET)
BK	BAÐKAR
EV	ELDHÚSVASKUR
HL	HANDLAUG
SB	STEYPIBAÐ
SV	SKOLVASKUR
UÞ	UPPÞVOTTAVÉL
DF	DRYKKJARFONTUR
VS	VATNSSALERNI
ÞV	ÞVOTTAVÉL
UÞ	UPPÞV0TTAVÉL
ÞS	ÞVAGSKÁL
RV	RÆSTIVASKUR
BS	BRUNASLANGA
KR	KRANAR

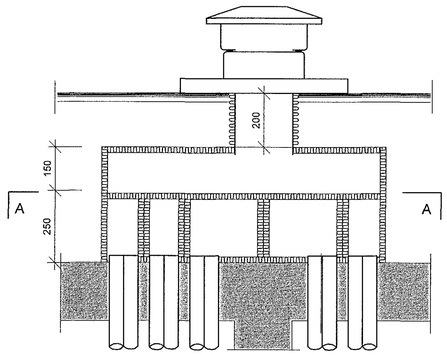

HLJÓÐEINANGRANDI BOX GALVAN. BLIKK BOLTAÐ Á ÞAK
EINANGRAÐ MEÐ 25mm LOFTSTOKKAPLÖTUM BLÁSARI
FESTUR MEÐ GÚMMÍDEMPURUM.
NÁNARI ÚTFÆRSLA ÞAKFRÁGANGS SJÁ TEIKN. ARKITEKTS

LÓÐRÉTT SNIÐ Í DÆMIGERÐAN SAFNKASSA, 1:10

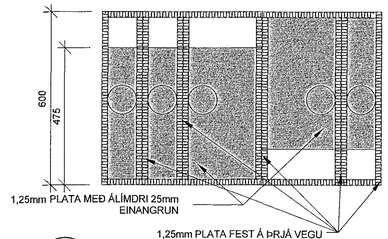

A 361 SNIÐ 1:10

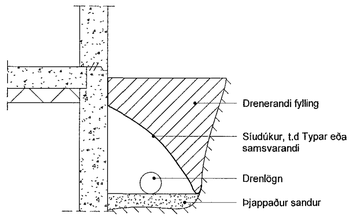

FRÁGANGUR DRENLAGNAR

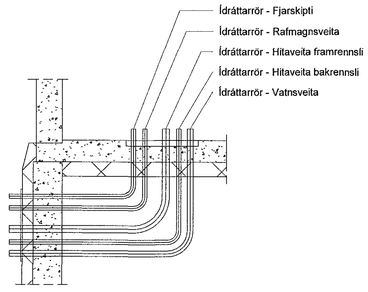

INNTÖK VEITNA ERU GEGNUM GÓLF OG VEGGMÁTA SKV. LEIÐBEININGUM OR

FRÁGANGUR INNTÖK VEITNA

BRUNAÞÉTTING LAGNA

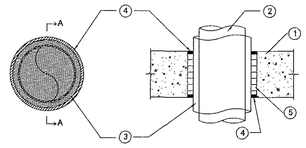

BRUNAÞÉTTING PÍPULAGNA ÚR MÁLMI

1 Brunaskil (gólf eða veggur).
2 Pípa staðsett í gati og fest vel beggja vegna með festingum sem hafa sömu brunamótsstöðu og þéttingin.
3 Einangrun á pípu úr óbrennanlegu efni með styrktu yfirborði úr kraftpappa eða áldúk (a2l-s1, d0). Pípa getur verið deinangruð.
4 Brunaþolið þankitti ofan frá gólfi og beggja vegna á vegg.
5 Brunaþétting úr steinull 150kg/m³ (a2l-s1, do).

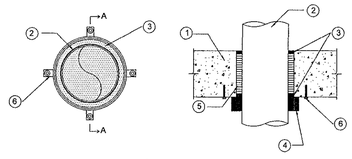

BRUNAÞÉTTING PÍPULAGNA ÚR PLASTI Í GÓLFI

1 Brunaskil (gólf).
2 Pípa staðsett í gati og fest vel beggja vegna með festingum sem hafa sömu brunamótsstöðu og þéttingin.
3 Brunaþolið þankitti.
4 Herpihólkur (brunakragi).
5 Brunaþétting úr steinull 150kg/m³ (a2l-s1, do).
6 Múrbolti með sömu brunamótstöðu og þéttingin.

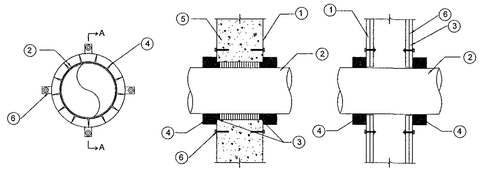

BRUNAÞÉTTING PÍPULAGNA Í VEGG

1 Brunaskil (veggja).
2 Pípa staðsett í gati og fest vel beggja.
3 Brunaþolið þankitti.
4 Herpihólkur (brunakragi).
5 Brunaþétting úr steinull 150kg/m³ (a2l-s1, do).
6 Múrbolti með sömu brunamótstöðu og þéttingin.

Samþykkt þann
27 AUG 2018
Byggingarfulltrúinn í Hafnarfirði
F.h. Sigurður Steinar Jónsson

Áritun hönnunarstjóra:
Kári Eiríksson kt:070365-4059

aðalhönnuður:
Kári Eiríksson - Arkitekt FAÍ - kt: 070365-4059

Útg	Dags.	Lýsing	Nafn
1	09.08.2018	FRUMÚTGÁFA	JJ

NEW NORDIC engineering

NEW NORDIC ENGINEERING EHF
Hlíðasmári 19 - 201 Kópavogur Ísland
s. 854-4080 / 899-3077 / 899-3577
Kt. 520914-1450. nne@new-nordic.eu

MÓBERGSSKARÐ 5-7

221, HAFNARFJÖRÐUR
SÉRUPPDRÁTTUR - FRÁRENNSLIS- OG LOFTRÆSILAGNIR
SKÝRINGAR - LAGNIR

Hönnun:	ÞBE	**Verknúmer:**	18044
Verkefnastjóri:	JJ	**Mælikvarði:**	As indicated
Teiknað:	ÞBE	**Dagsetning:**	9.8.2018
Yfirfarið:	JJ	**Blað:**	**Útgáfa:**
Samþykkt: Jökull Jónsson Kt. 270575-4209		P0-02	1

Copyright © New Nordic Engineering ehf - Höfundur áskilur sér allan rétt á teikningum - Fjölföldun er háð skriflegu samþykki

Prnt: 04/17/16
Save: 14.8.2018 17:38:40
Skrá: S:\AVR\18\18044 - Móbergsskarð 5-7\02 DESIGN\02 P - PÍPULAGNIR\18044 - Móbergsskarð 5-7 - Skýringar.rvt