1807068 15/8. 18

KERFISMYND LAGNAGRINDUR

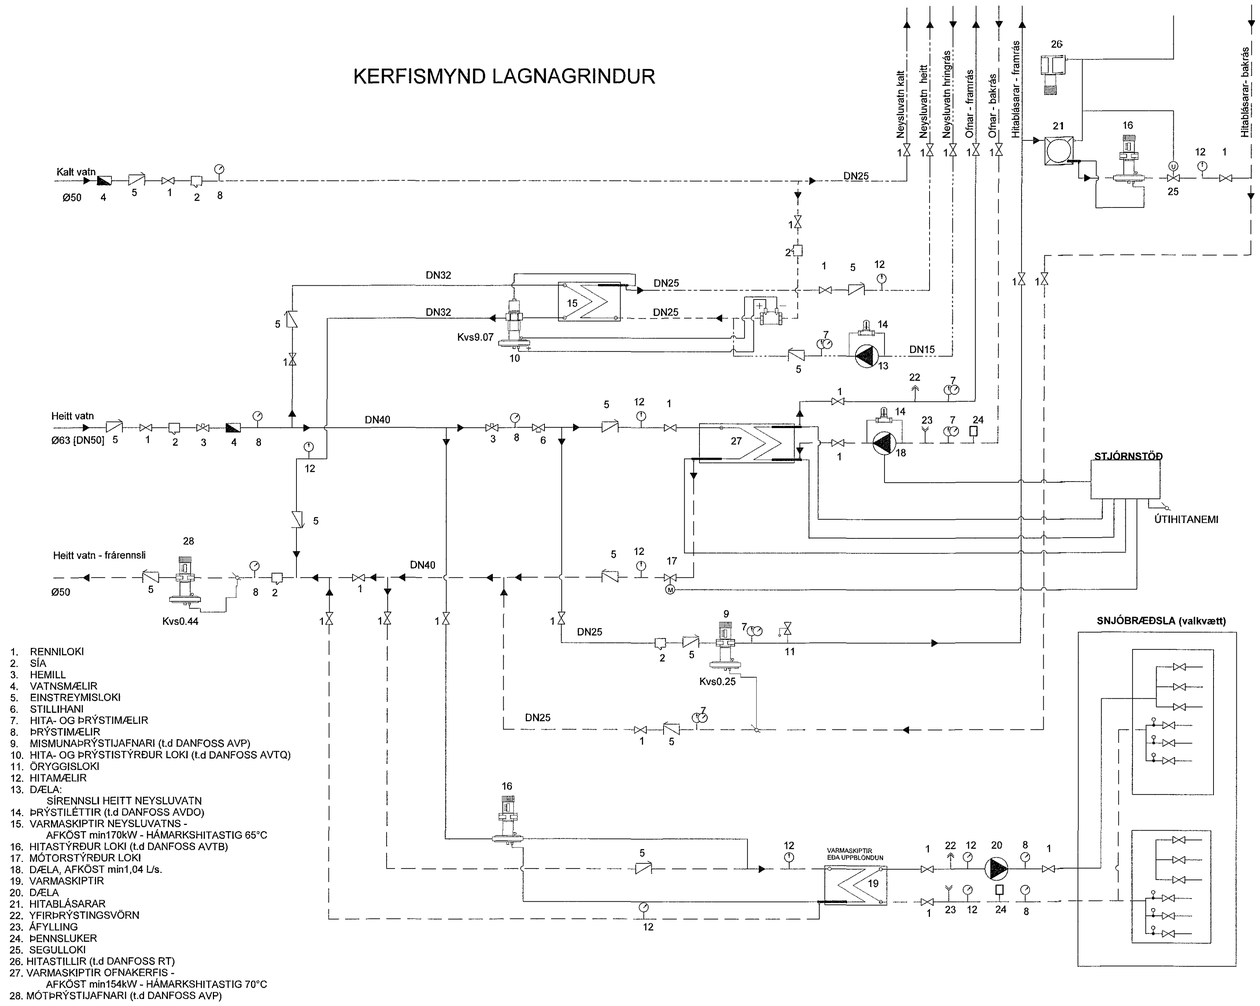

1. RENNILOKI
2. SÍA
3. HEMILL
4. VATNSMÆLIR
5. EINSTREYMISLOKI
6. STILLIHANI
7. HITA- OG ÞRÝSTIMÆLIR
8. ÞRÝSTIMÆLIR
9. MISMUNAÞRÝSTIJAFNARI (t.d DANFOSS AVP)
10. HITA- OG ÞRÝSTISTÝRÐUR LOKI (t.d DANFOSS AVTQ)
11. ÖRYGGISLOKI
12. HITAMÆLIR
13. DÆLA:
    SÍÐRENNSLI HEITT NEYSLUVATN
14. ÞRÝSTILÉTTIR (t.d DANFOSS AVDO)
15. VARMASKIPTIR NEYSLUVATNS -
    AFKÖST min170kW - HÁMARKSHITASTIG 65°C
16. HITASTÝRÐUR LOKI (t.d DANFOSS AVTB)
17. MÓTORSTÝRÐUR LOKI
18. DÆLA, AFKÖST min1,04 L/s.
19. VARMASKIPTIR
20. DÆLA
21. HITABLÁSARAR
22. YFIRÞRÝSTINGSVÖRN
23. ÁFYLLING
24. ÞENNSLUKER
25. SEGULLOKI
26. HITASTILLIR (t.d DANFOSS RT)
27. VARMASKIPTIR OFNAKERFIS -
    AFKÖST min154kW - HÁMARKSHITASTIG 70°C
28. MÓTÞRÝSTIJAFNARI (t.d DANFOSS AVP)

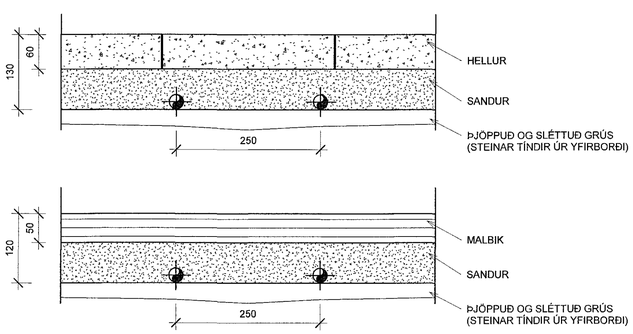

SNJÓBRÆÐSLA 1:5

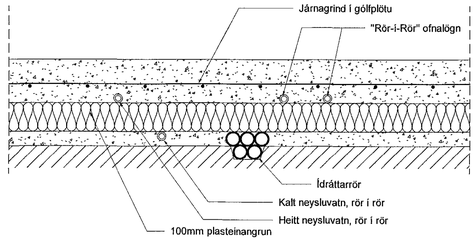

LAGNIR Í BOTNPLÖTU

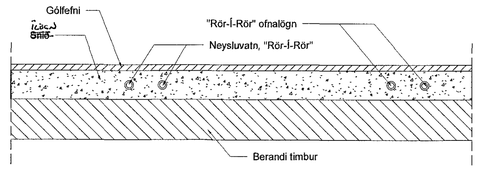

LAGNIR Í ÍLÖGN Á TIMBURPLÖTU

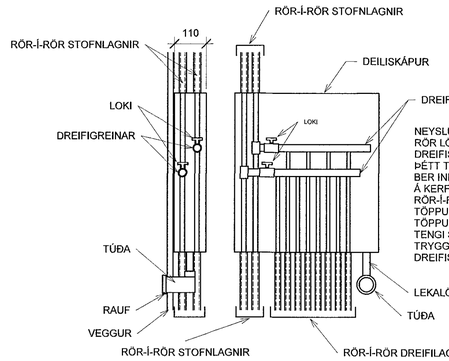

NEYSLU- OG HITAKERFIÐ ER UPPBYGGT AF RÖR-Í-RÖR LÖGNUM SEM LIGGJA Á MILLI ÞAR TIL GERÐA DREIFISKÁPA. YTRI RÖR ERU FEST VIÐ SKÁPINN OG ÞÉTT TIL AÐ KOMA Í VEG FYRIR LEKA. INNRI RÖR ERU ÞER INN Í SKÁPNUM OG DREIFIGREINAR TENGDIR INN Á KERFIÐ. DREIFILAGNIR FARA ÚR SKÁPNUM, INN Í RÖR-Í-RÖR KERFI OG FÆÐA SÉRHVERN TÖPPUNARSTAÐ. TRYGGJA SKAL AÐ YTRI RÖR, Á TÖPPUNARSTAÐI, SÉU VEL ÞÉTT MEÐ SÉR TILGERÐ TENGI STYKKI EÐA ÞÉTTIMÚFFU. KERFIÐ Á AÐ TRYGGJA ÞAÐ AÐ LEKI Í KERFINU SKILI SÉR INN Í DREIFISKÁPANA, ÚT ÚR TÚÐU OG INN Í BLAUTRÝMI.

DEILIKISTA NEYSLU- OG OFNAKERFIS [1:10]

Samþykkt þann
27 AUG 2018
Byggingarfulltrúinn í Hafnarfirði
F.h. Sigurður Steinar Jónsson

Áritun hönnunarstjóra:
Kári Eiríksson kt:070365-4059

aðalhönnuður: Kári Eiríksson - tæknifræðingur FÍ - kt: 070365-4059

Útg	Dags.	Lýsing	Nafn
1	09.08.2018	FRUMÚTGÁFA	JJ

NEW NORDIC engineering

NEW NORDIC ENGINEERING EHF
Hlíðasmári 19 - 201 Kópavogur Ísland
s. 854-4080 / 899-3077 / 899-3577
Kt. 520914-1450. nne@new-nordic.eu

MÓBERGSSKARÐ 5-7

221, HAFNARFJÖRÐUR
SÉRUPPDRÁTTUR - HITA- OG NEYSLULAGNIR
SKÝRINGAR - LAGNIR

Hönnun:	ÞBE	Verknúmer:	18044
Verkefnastjóri:	JJ	Mælikvarði:	As indicated
Teiknað:	ÞBE	Dagsetning:	9.8.2018
Yfirfarið:	JJ	Blað:	Útgáfa:
Samþykkt: Jökull Jónsson Kt. 270575-4209		P0-03	1

Copyright © New Nordic Engineering ehf - Hönnuður áskilur sér allan rétt á teikningum - Fjölföldun er háð skriflegu samþykki

Plot: 09/2018
Save: 14.8.2018 17:36:41
Skrá: S:\AVR\18\18044 - Móbergsskarð 5-7\02 DESIGN\02 P - PÍPULAGNIR\18044 - Móbergsskarð 5-7 - Skýringar.rvt