

1807068 15/8 18


Samþykkt bann
 27 AUG 2018
 Byggingarfulltrúinn í Hafnarhlíð
 F.h. Sigurður Steinar Jónsson

Áritun aðalhönnuðar:
 Kári Eiríksson Lt. 070365-4059
 Hönnuð af:
 Kári Eiríksson - Máltekni FAF - kt. 070365-4059

SKÝRINGAR - FRÆRENNSLI:
 ————— FRÆRENNSLI
 - - - - - DRENLOGN

- HL HANDLAUG
- EV ELDHÚSVASKUR
- SB STEYPIBÁÐ
- VS VATNSSALERNI
- UPV UPPÞVOTTAVÉL
- GN GÖLFNIDURFALL
- HS HREINSISTÚTUR
- NF NIDURFALL

1	9.8.18	FRUMTÚGGAFA	JJ
Útg.	Dags.	Lýsing	Nafn

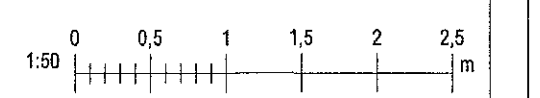

NEW NORDIC ENGINEERING EHF

Hlíðasmári 19 - 201 Kópavogur Ísland
 s. 854-4080 / 899-3077 / 899-3577
 kt. 520914-1450. nne@new-nordic.eu


MÖBERGSSKARÐ 5-7

221 HAFNAFJÖRDUR
 FRÆRENNSLISLAGNIR
 GRUNNMÝND 1.HÆÐ

Hönnun:	JJ	Verknúmer:	18044
Verkefnastjóri:	JJ	Mælikvarði:	1:50
Telknað:	BMA	Dagsetning:	9.8.2018
Yfirfarið:	PBE	Blad:	Útgáfa:

Samþykkt:
 Jökull Jónsson
 Kt. 270575-4209

P1-11 1

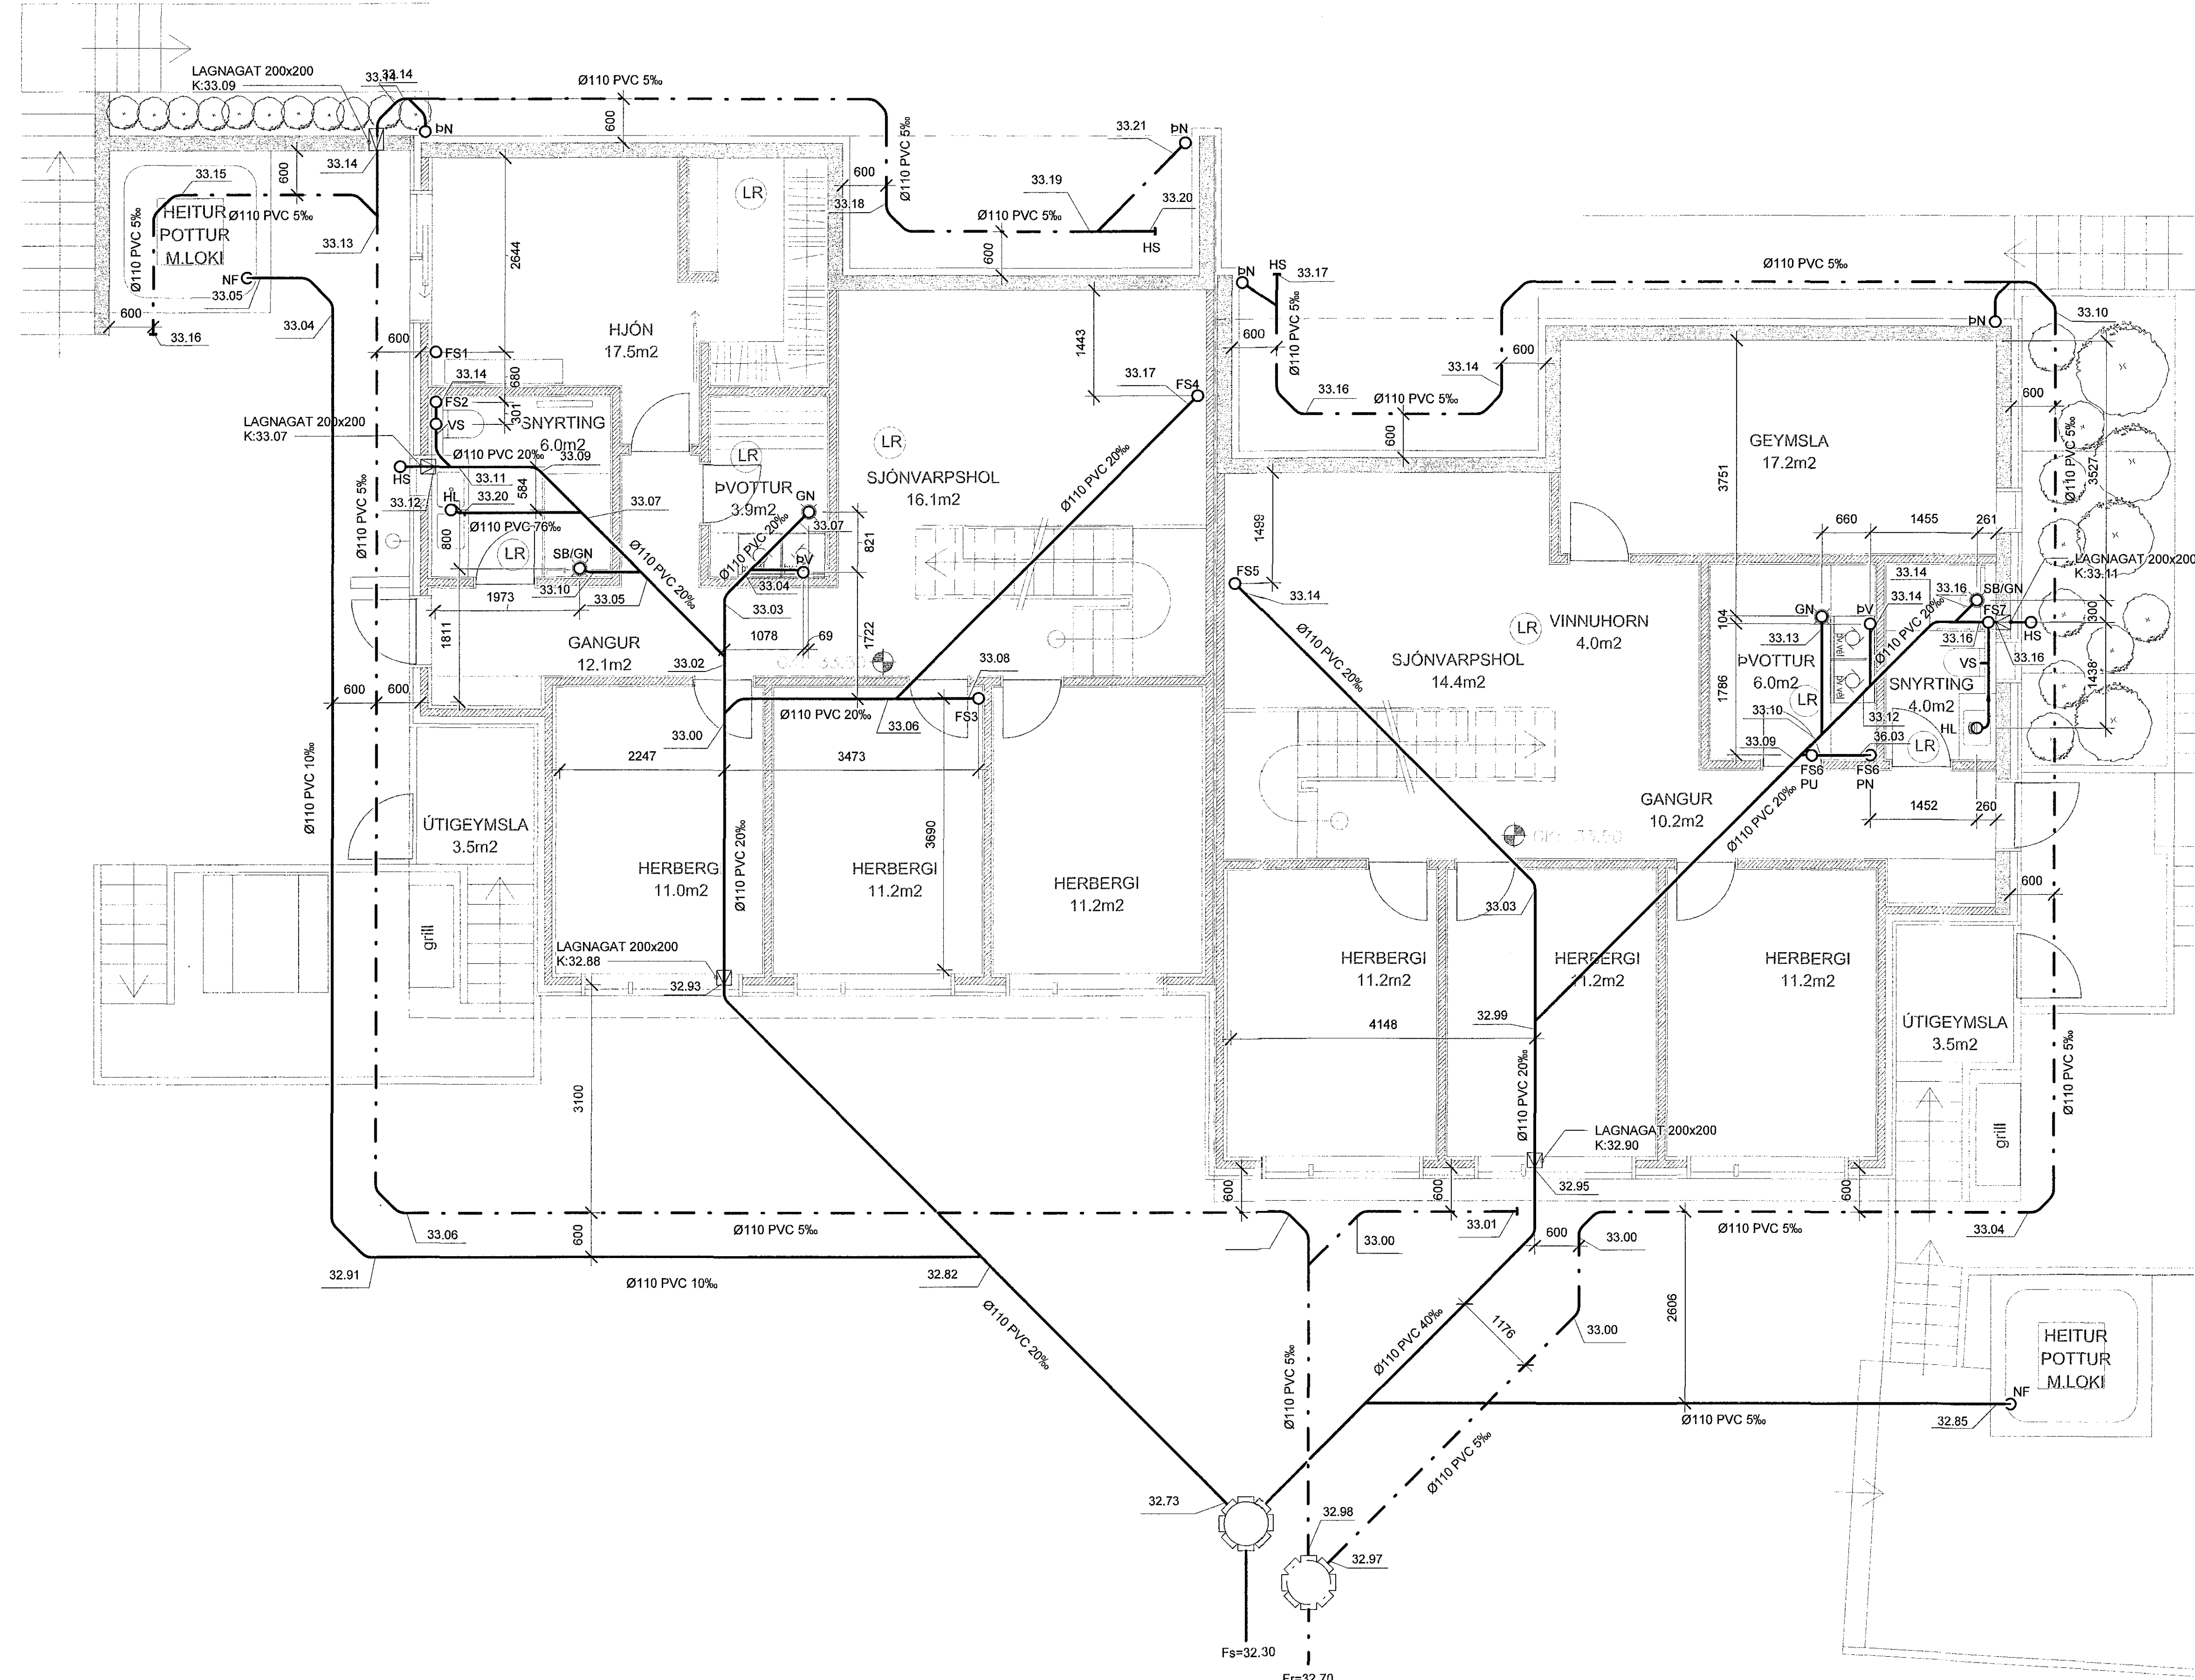

Skrá: 10.8.2018 16:26:35

Copyright © New Nordic Engineering ehf. - Hannur hefur tekið af hálfum - Fráttu er það skýringu samþykki