


Samþykkt þann
 28 AUG 2018
 Byggingarfulltrúinn í Hafnarfjörði
 F.h. Sigurður Steinor Jónsson

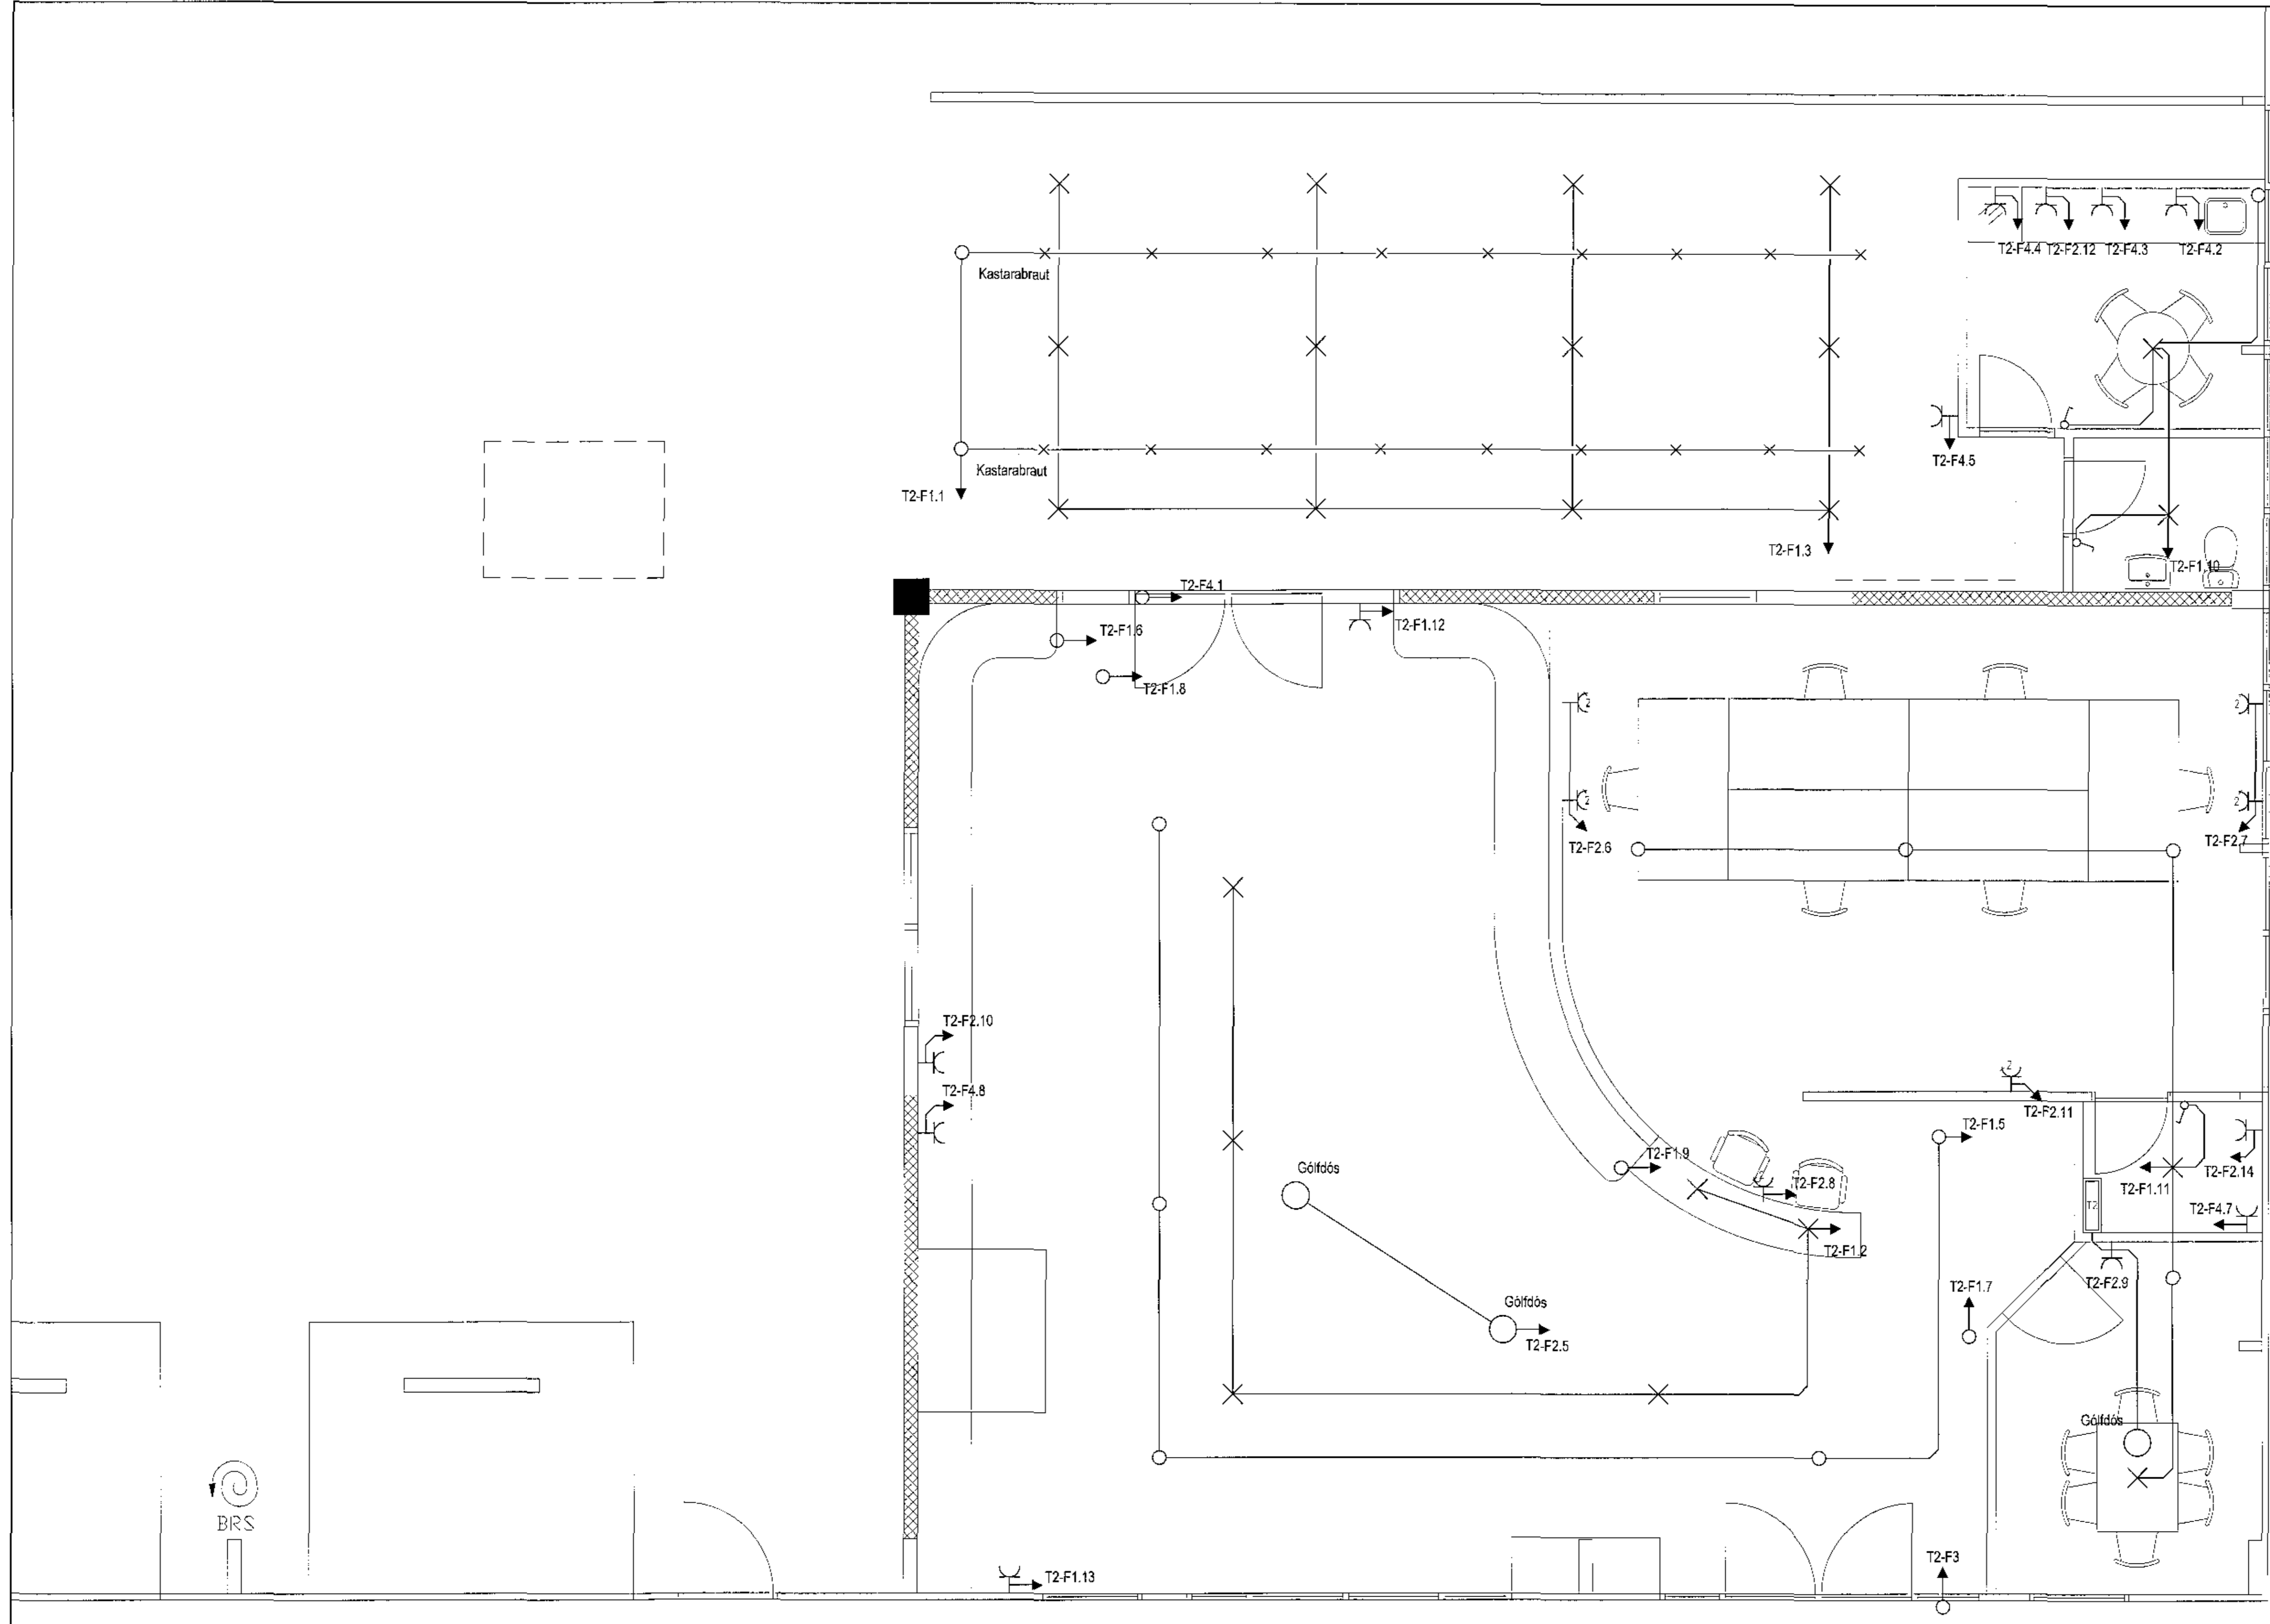

Breytingar:	Dagsetn:	Ögumhverfi 203 Kópavogi rafmiðun @ rafmiðun.is	Verkefni:	Mkv.:
1	17.08.2018	MI400896-2239	Brammer	1 : 50
2	Teknað:	www.rafmiðun.is	Steinhella 17a, 221 Hafnarfjörður	Verkhliat:
3	Hannað:	Rafmiðun		Lágspenna
4	Yfirfarað:	Rafmiðun		Samþykkingarstjórnun:
	Samþykkt:	<i>[Signature]</i> kt. 160766-3449 Sími: +354 9403520 Fag: +354 9403501		<i>[Signature]</i> 28.8.2018