


Sampykkt þann
05 SEP 2018
Byggingarfulltrúinn í Hafnarfirði
F.h. Sigurður Steinar Jónsson

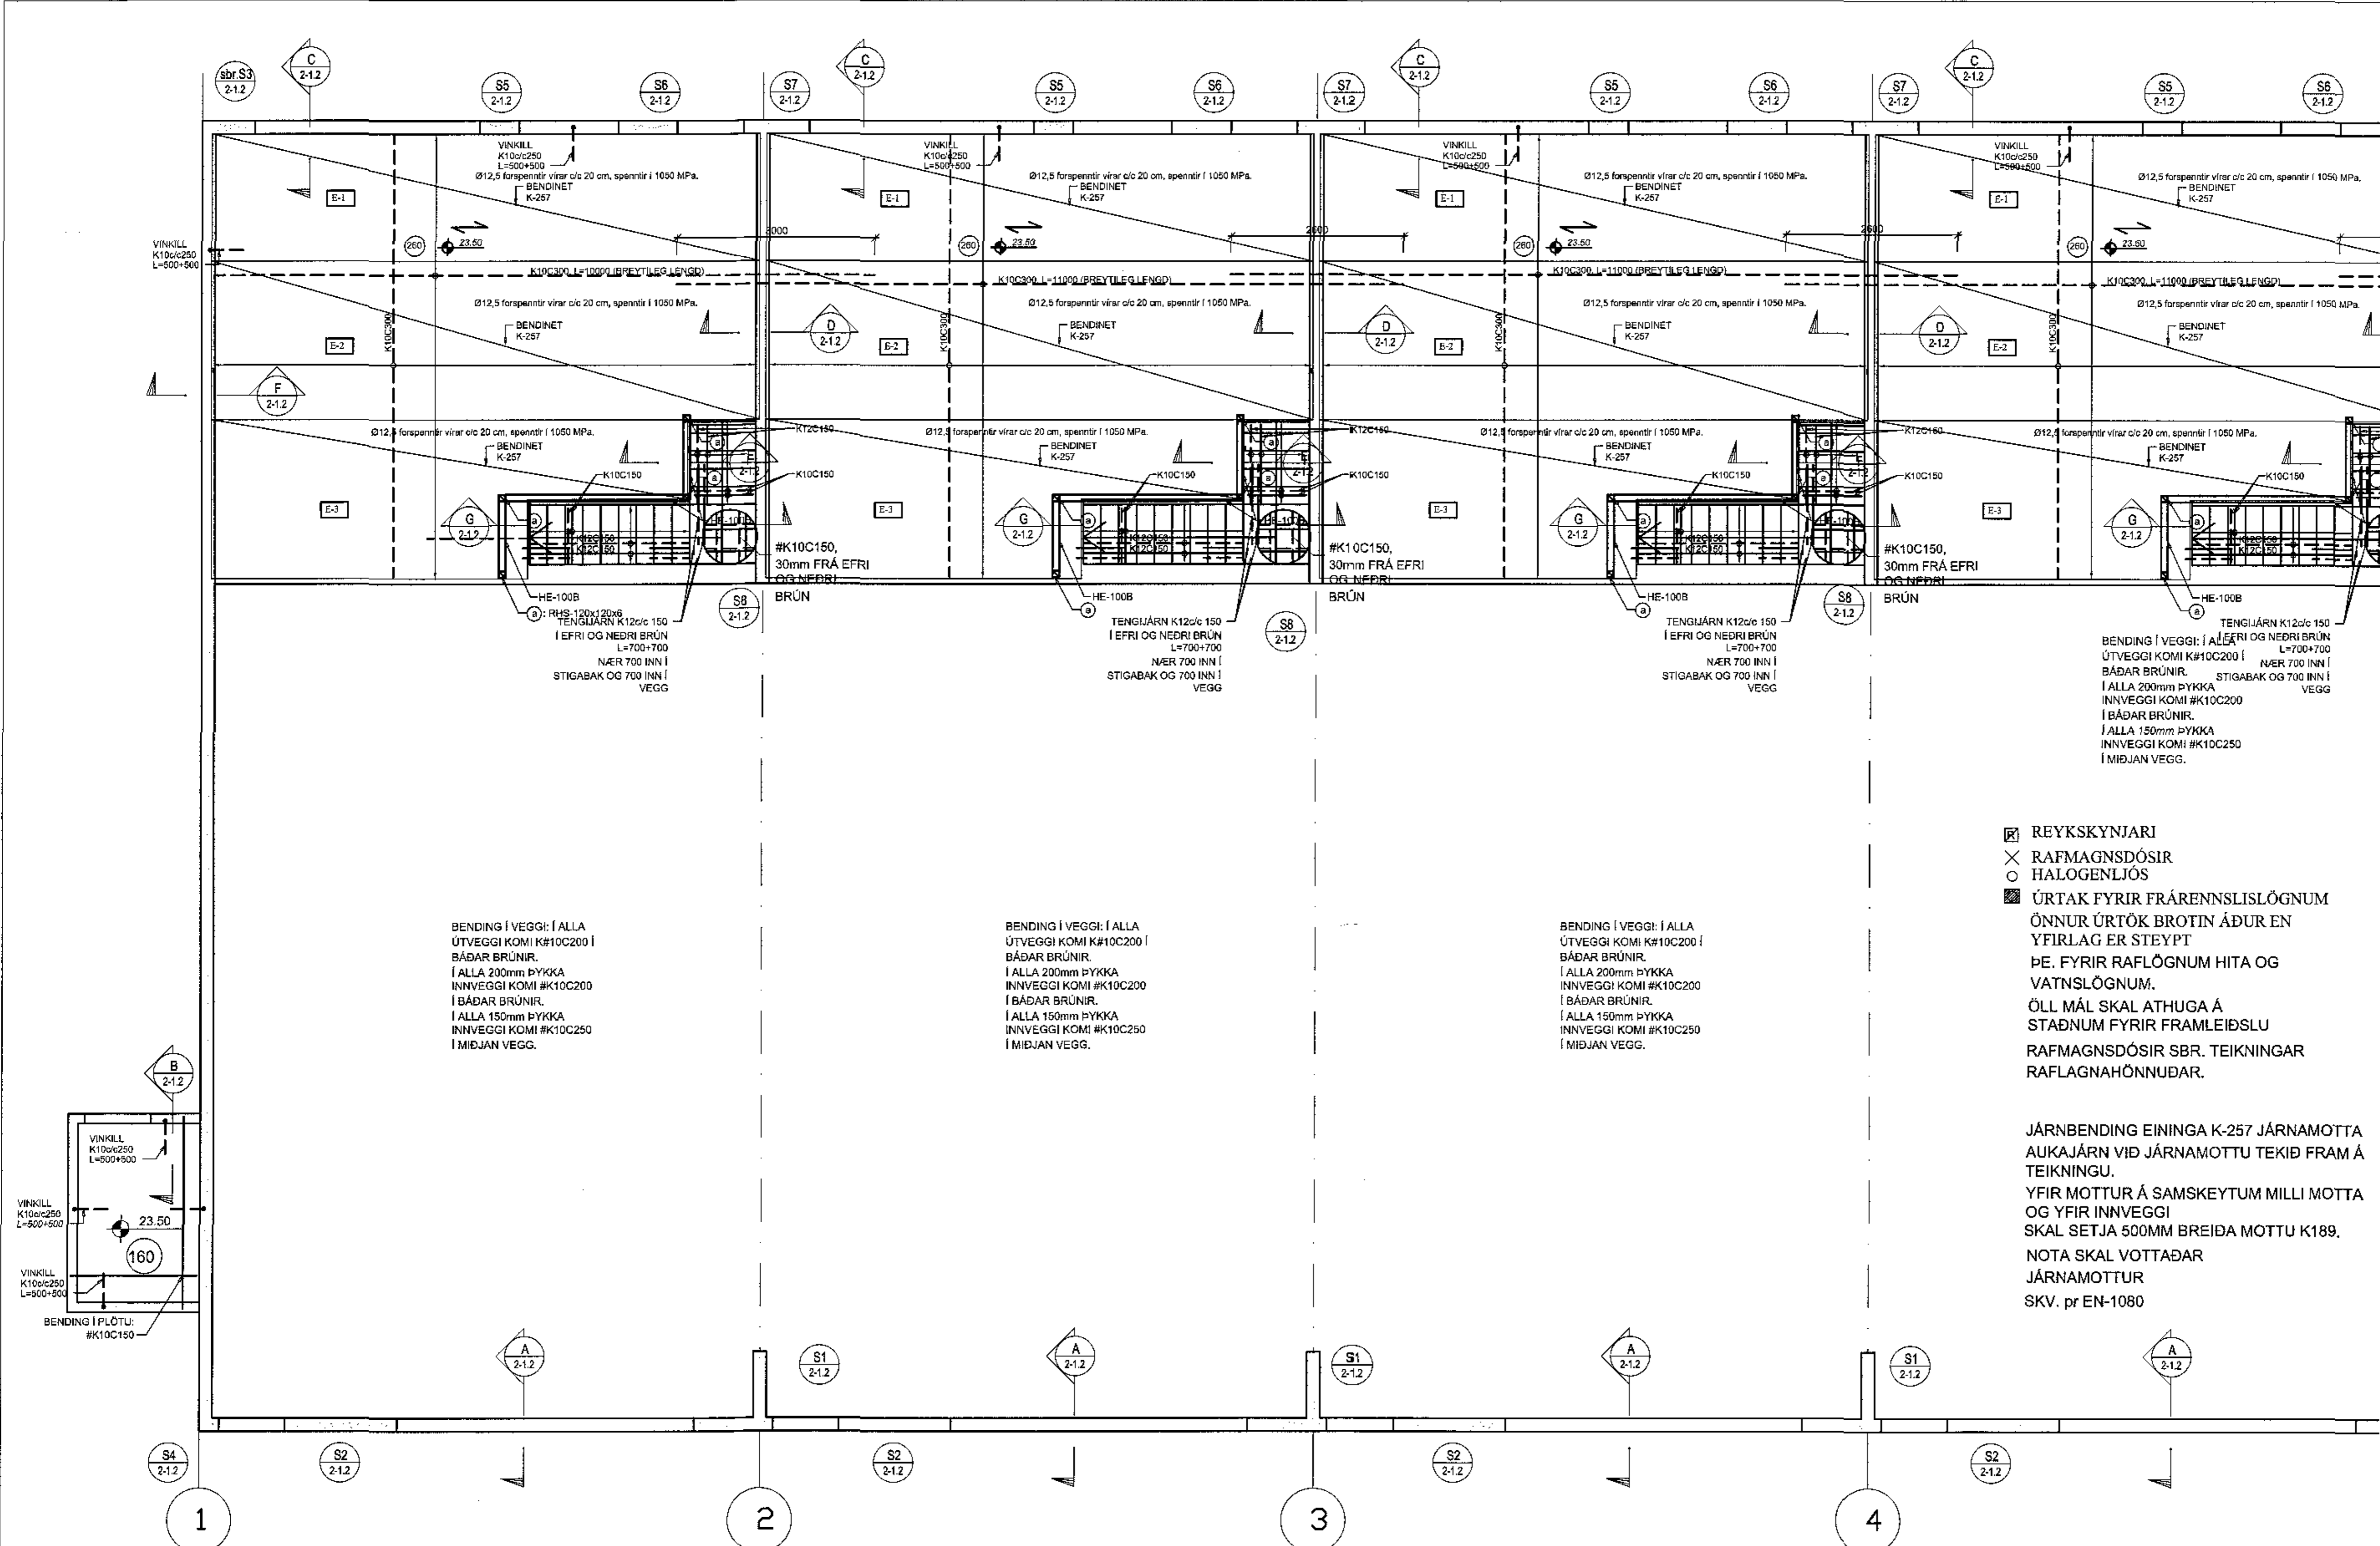

BENDING Í VEGGI: Í ALLA ÚTVEGGI KOMI #K10C200 Í BÁÐAR BRÚNIR. Í ALLA 200mm ÞYKKA INNVEGGI KOMI #K10C200 Í BÁÐAR BRÚNIR. Í ALLA 150mm ÞYKKA INNVEGGI KOMI #K10C250 Í MIÐJAN VEGG.

- REYKSKYNJARI
- RAFMAGNSDÓSIR
- HALOGENLJÓS
- ÚRTAK FYRIR FRÁRENNSLISLÖGNUM ÖNNUR ÚRTÖK BROTTIN ÁÐUR EN YFIRLAG ER STEYPT
- ÞE. FYRIR RAFLÖGNUM HITA OG VATNSLÖGNUM.
- ÖLL MÁL SKAL ATHUGA Á STAÐNUM FYRIR FRAMLEIÐSLU RAFMAGNSDÓSIR SBR. TEIKNINGAR RAFLAGNAHÖNNUDAR.

JÄRNBENDING EINGINGA K-257 JÄRNAMOTTA AUKAJÄRN VID JÄRNAMOTTU TEKID FRAM Á TEIKNINGU. YFIR MOTTUR Á SAMSKEYTUM MILLI MOTTU OG YFIR INNVEGGI SKAL SETJA 500MM BREIDA MOTTU K189. NOTA SKAL VOTTÁÐAR JÄRNAMOTTUR SKV. pr EN-1080

GRUNNMYND MILLIPLÖTU, 1:50

GRUNN

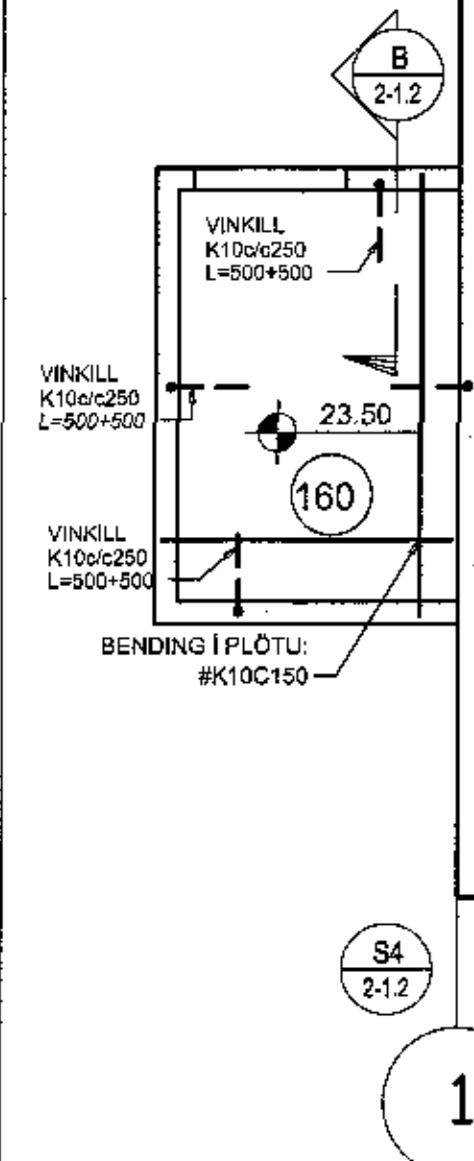

A	31.07.18	BREYTINGAR Á STIGA	H.
Verkfræðistofa Hauks Ásgeirssonar e.h. Brautarholt 10-14, 105 Reykjaví Sími: 534-8815 897-8132 e-mail: haukur@vha.is www.vha.is Kennitala: 560600-3050			
Hátt	Tekni	Sampykkt	
H.Á.	H.Á.	Kennitala	110583-5839
SUÐURHELLA 5 HAFNARFIRÐI BURÐARVIRKI GRUNNMYND MILLIPLÖTU			
Mkv. 1:50	Tekn. nr. 2-1.1	Verk. nr. 16-025	
Artur samþykkingarhönnuðar / Hönnunarsíða:			Daga B
Dags OKT. 1			