
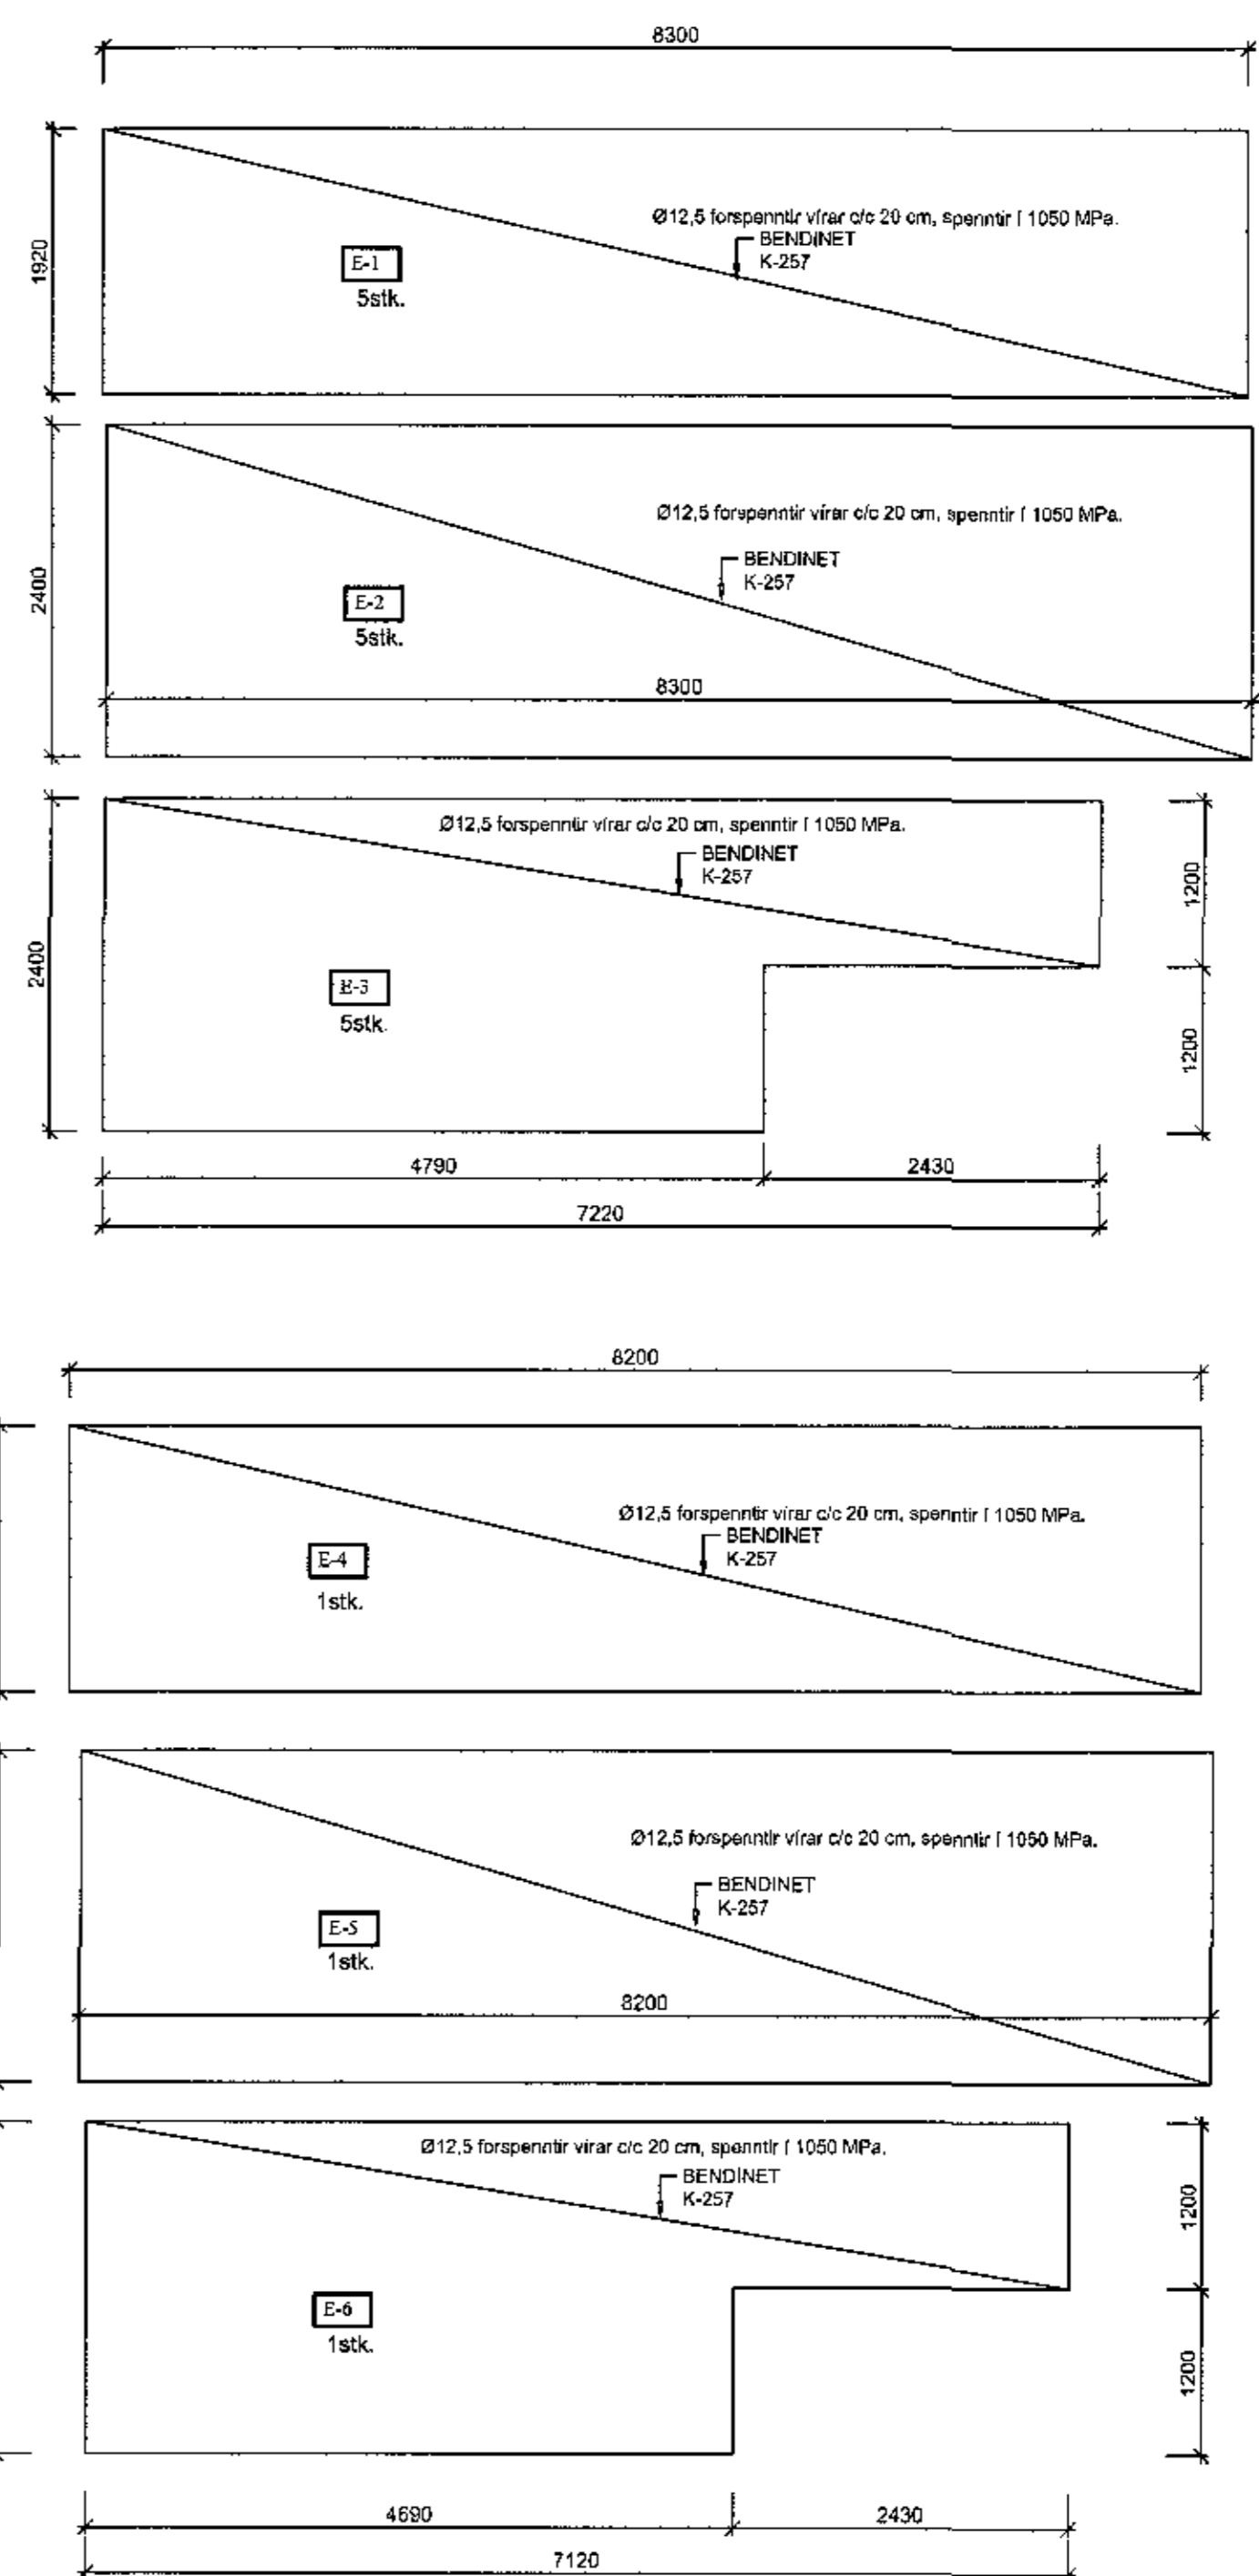


Samþykkt þann
05 SEP 2018
Byggingarfulltrúnaður í Hafnarfirði
F.h. Sigurður Steinar Jónsson

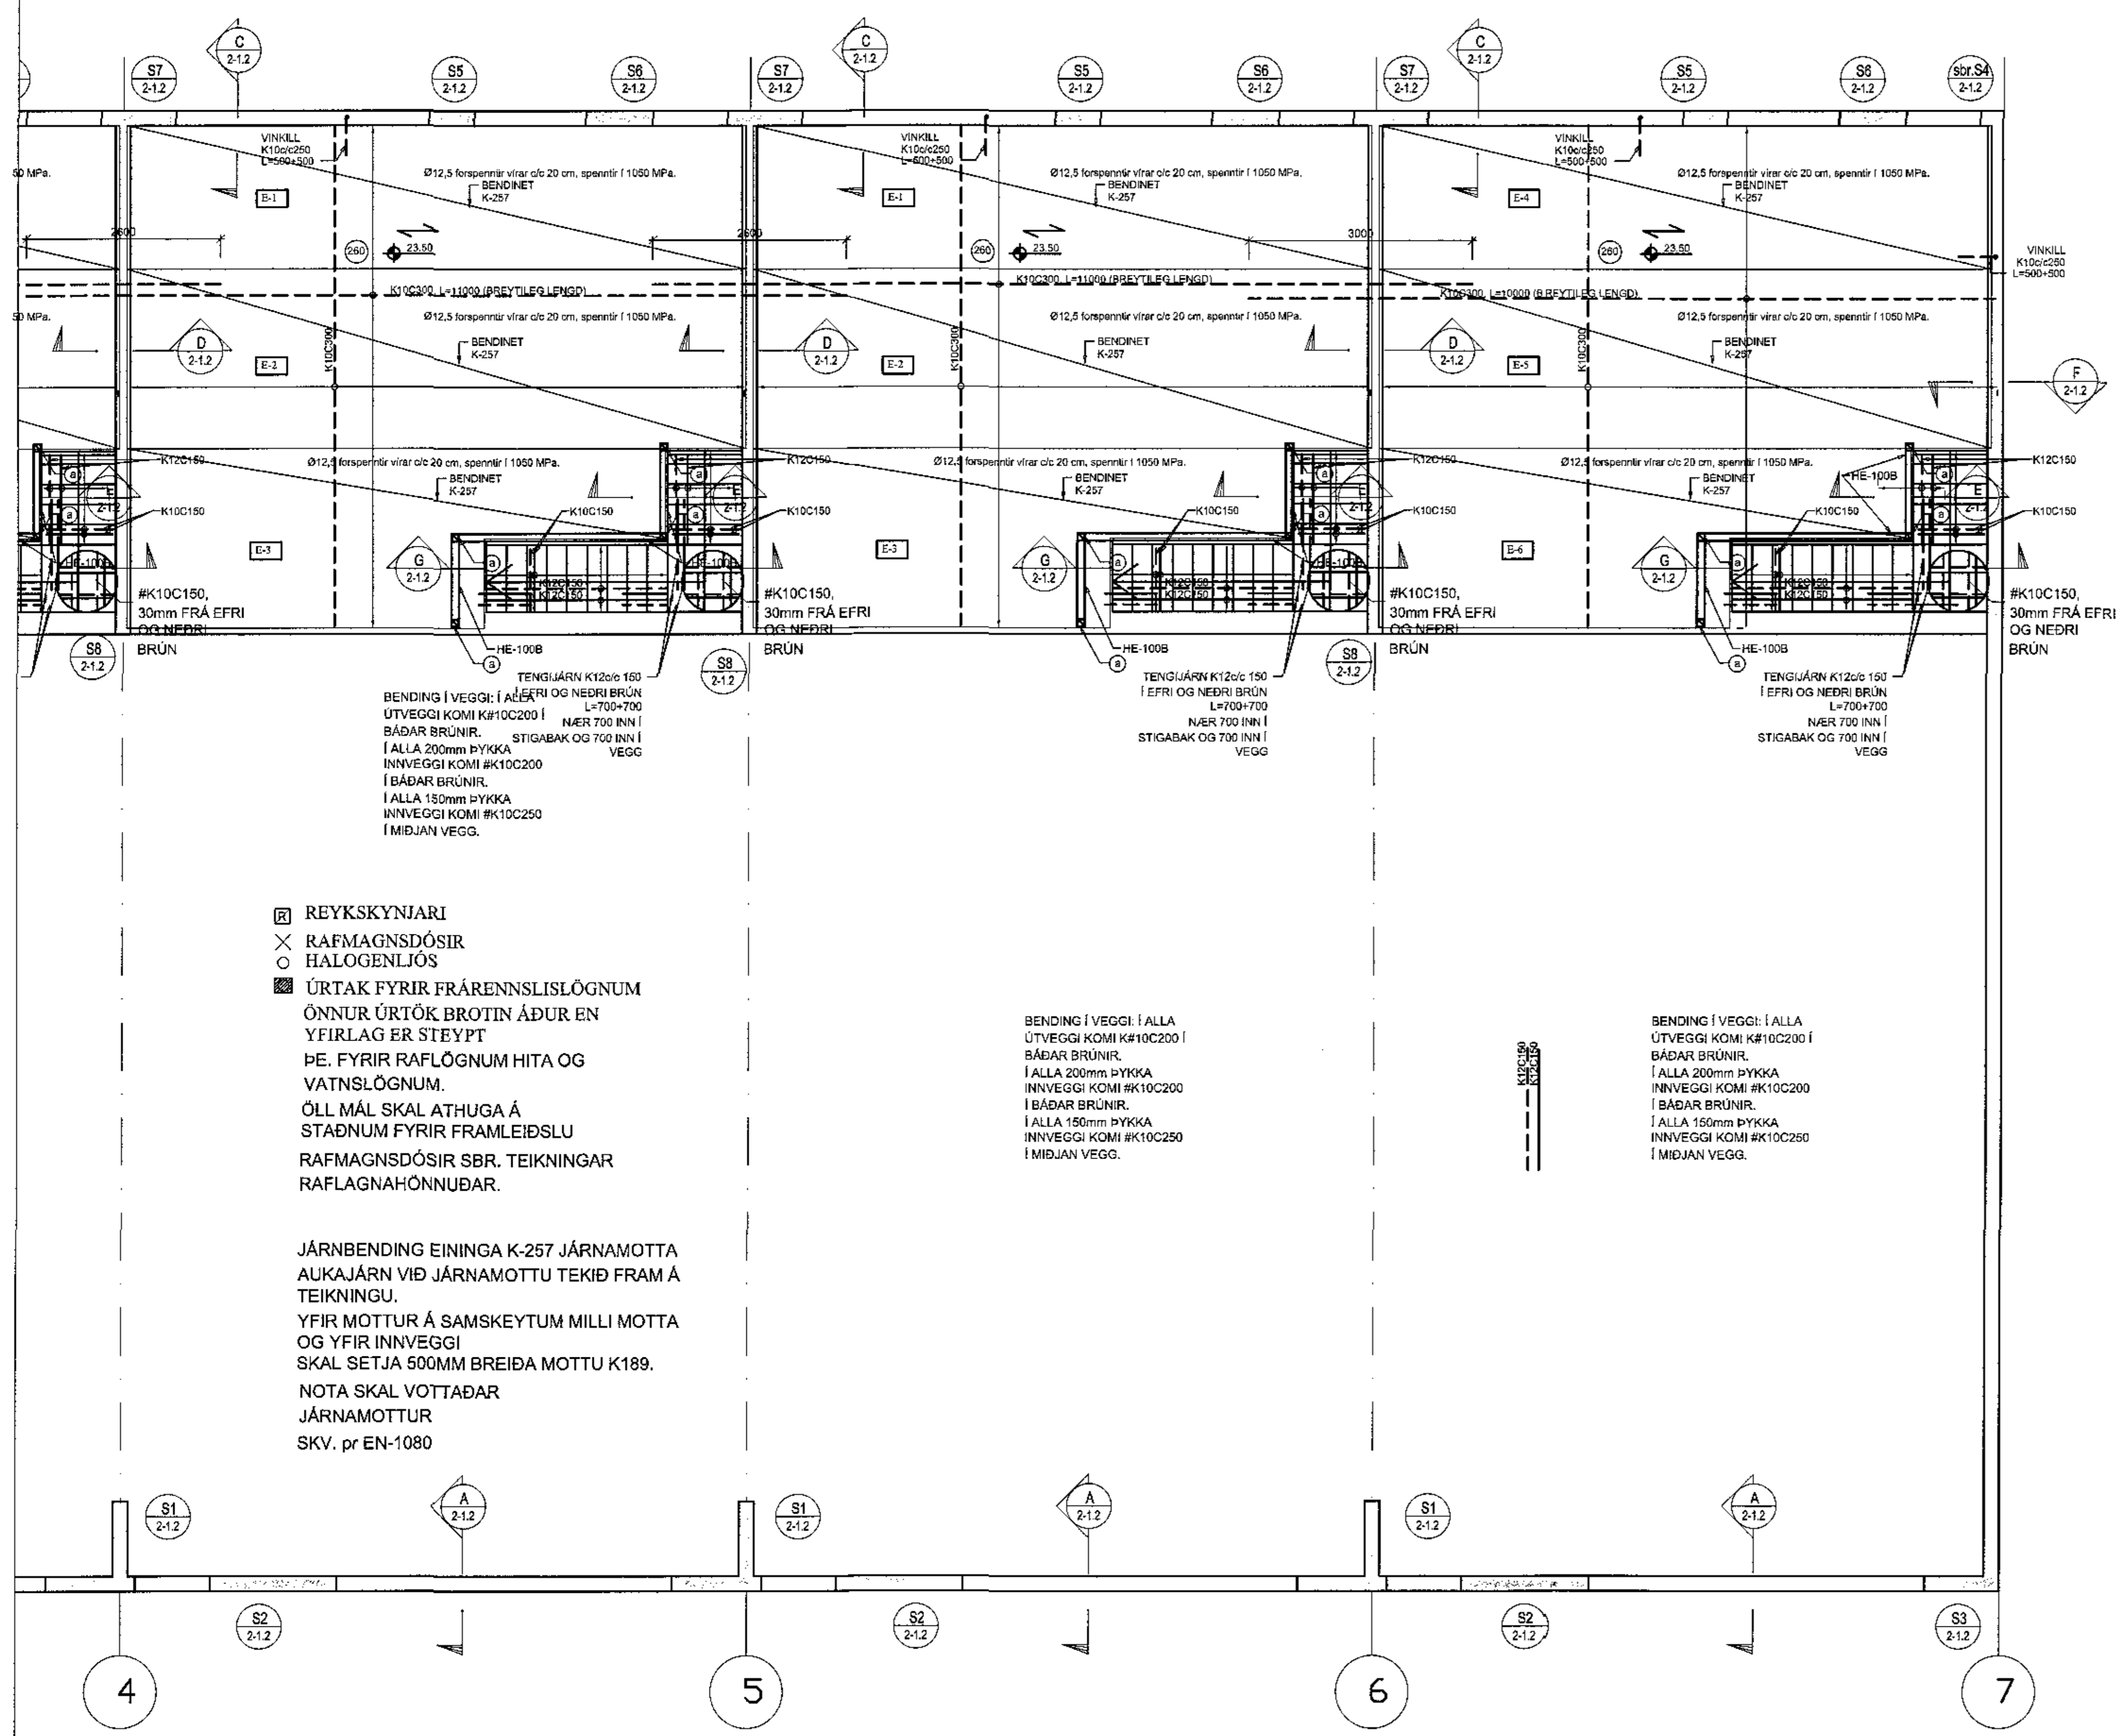

REYKSKYNJARI
 RAFMAGNSDÓSIR
 HALOGENLJÓŠ
 ÚRTAK FYRIR FRÁRENNSLISLÖGNUM
 ÖNNUR ÚRTÖK BROTIN ÁÐUR EN YFIRLAG ER STEYPT
 ÞE. FYRIR RAFLÖGNUM HITA OG VATNSLÖGNUM.
 ÖLL MÁL SKAL ATHUGA Á STAÐNUM FYRIR FRAMLEIÐSLU RAFMAGNSDÓSIR SBR. TEIKNINGAR RAFLAGNAHÖNNUDAR.

JÁRNBENDING EININGA K-257 JÁRNAMOTTA AUKAJÁRN VIÐ JÁRNAMOTTU TEKID FRAM Á TEIKNINGU.
 YFIR MOTTUR Á SAMSKYPTUM MILLI MOTTU OG YFIR INNVEGGI SKAL SETJA 500MM BREIDA MOTTU K189.
 NOTA SKAL VOTTADAR JÁRNAMOTTUR SKV. pr EN-1080

BENDING Í VEGGI Í ALLA ÚTVEGGI KOMI #K10C200 Í BÁÐAR BRÚNIR.
 Í ALLA 200mm ÞYKKA INNVEGGI KOMI #K10C200 Í BÁÐAR BRÚNIR.
 Í ALLA 150mm ÞYKKA INNVEGGI KOMI #K10C250 Í MIÐJAN VEGG.

BENDING Í VEGGI Í ALLA ÚTVEGGI KOMI #K10C200 Í BÁÐAR BRÚNIR.
 Í ALLA 200mm ÞYKKA INNVEGGI KOMI #K10C200 Í BÁÐAR BRÚNIR.
 Í ALLA 150mm ÞYKKA INNVEGGI KOMI #K10C250 Í MIÐJAN VEGG.

GRUNNMYND MILLIPLÖTU, 1:50

A 31.07.18 BREYTINGAR Á STIGA		H.
Verkfræðistofa Hauks Ásgeirssonar e.h. Brautarhóll 10-14, 105 Reykjaví Sími: 534-8815 897-8132 e-mail: haukur@vha.is www.vha.is Kennitala: 560600-3050		
Hannað	Teiknað	Samþykkt
H.Á.	H.Á.	<i>Sigurður Steinar Jónsson</i>
Kennitala 110283-5339 SUBURHELLA 5 HAFNARFIRÐI BURDARVIRKI GRUNNMYND MILLIPLÖTU		
Mkv. 1:50	Teikn. nr. 2-1.1A	Verk nr. 16-025
Ábyrgð skýringarmáttur / Höfundur teikningar: <i>Sigurður Steinar Jónsson</i>		Ögáttá Daga B OKT. '18