


Samþykkt þann  
02 OCT 2018  
Byggingarfulltrúinn í F. Guðni  
F.Þ. Steinar Jónsson

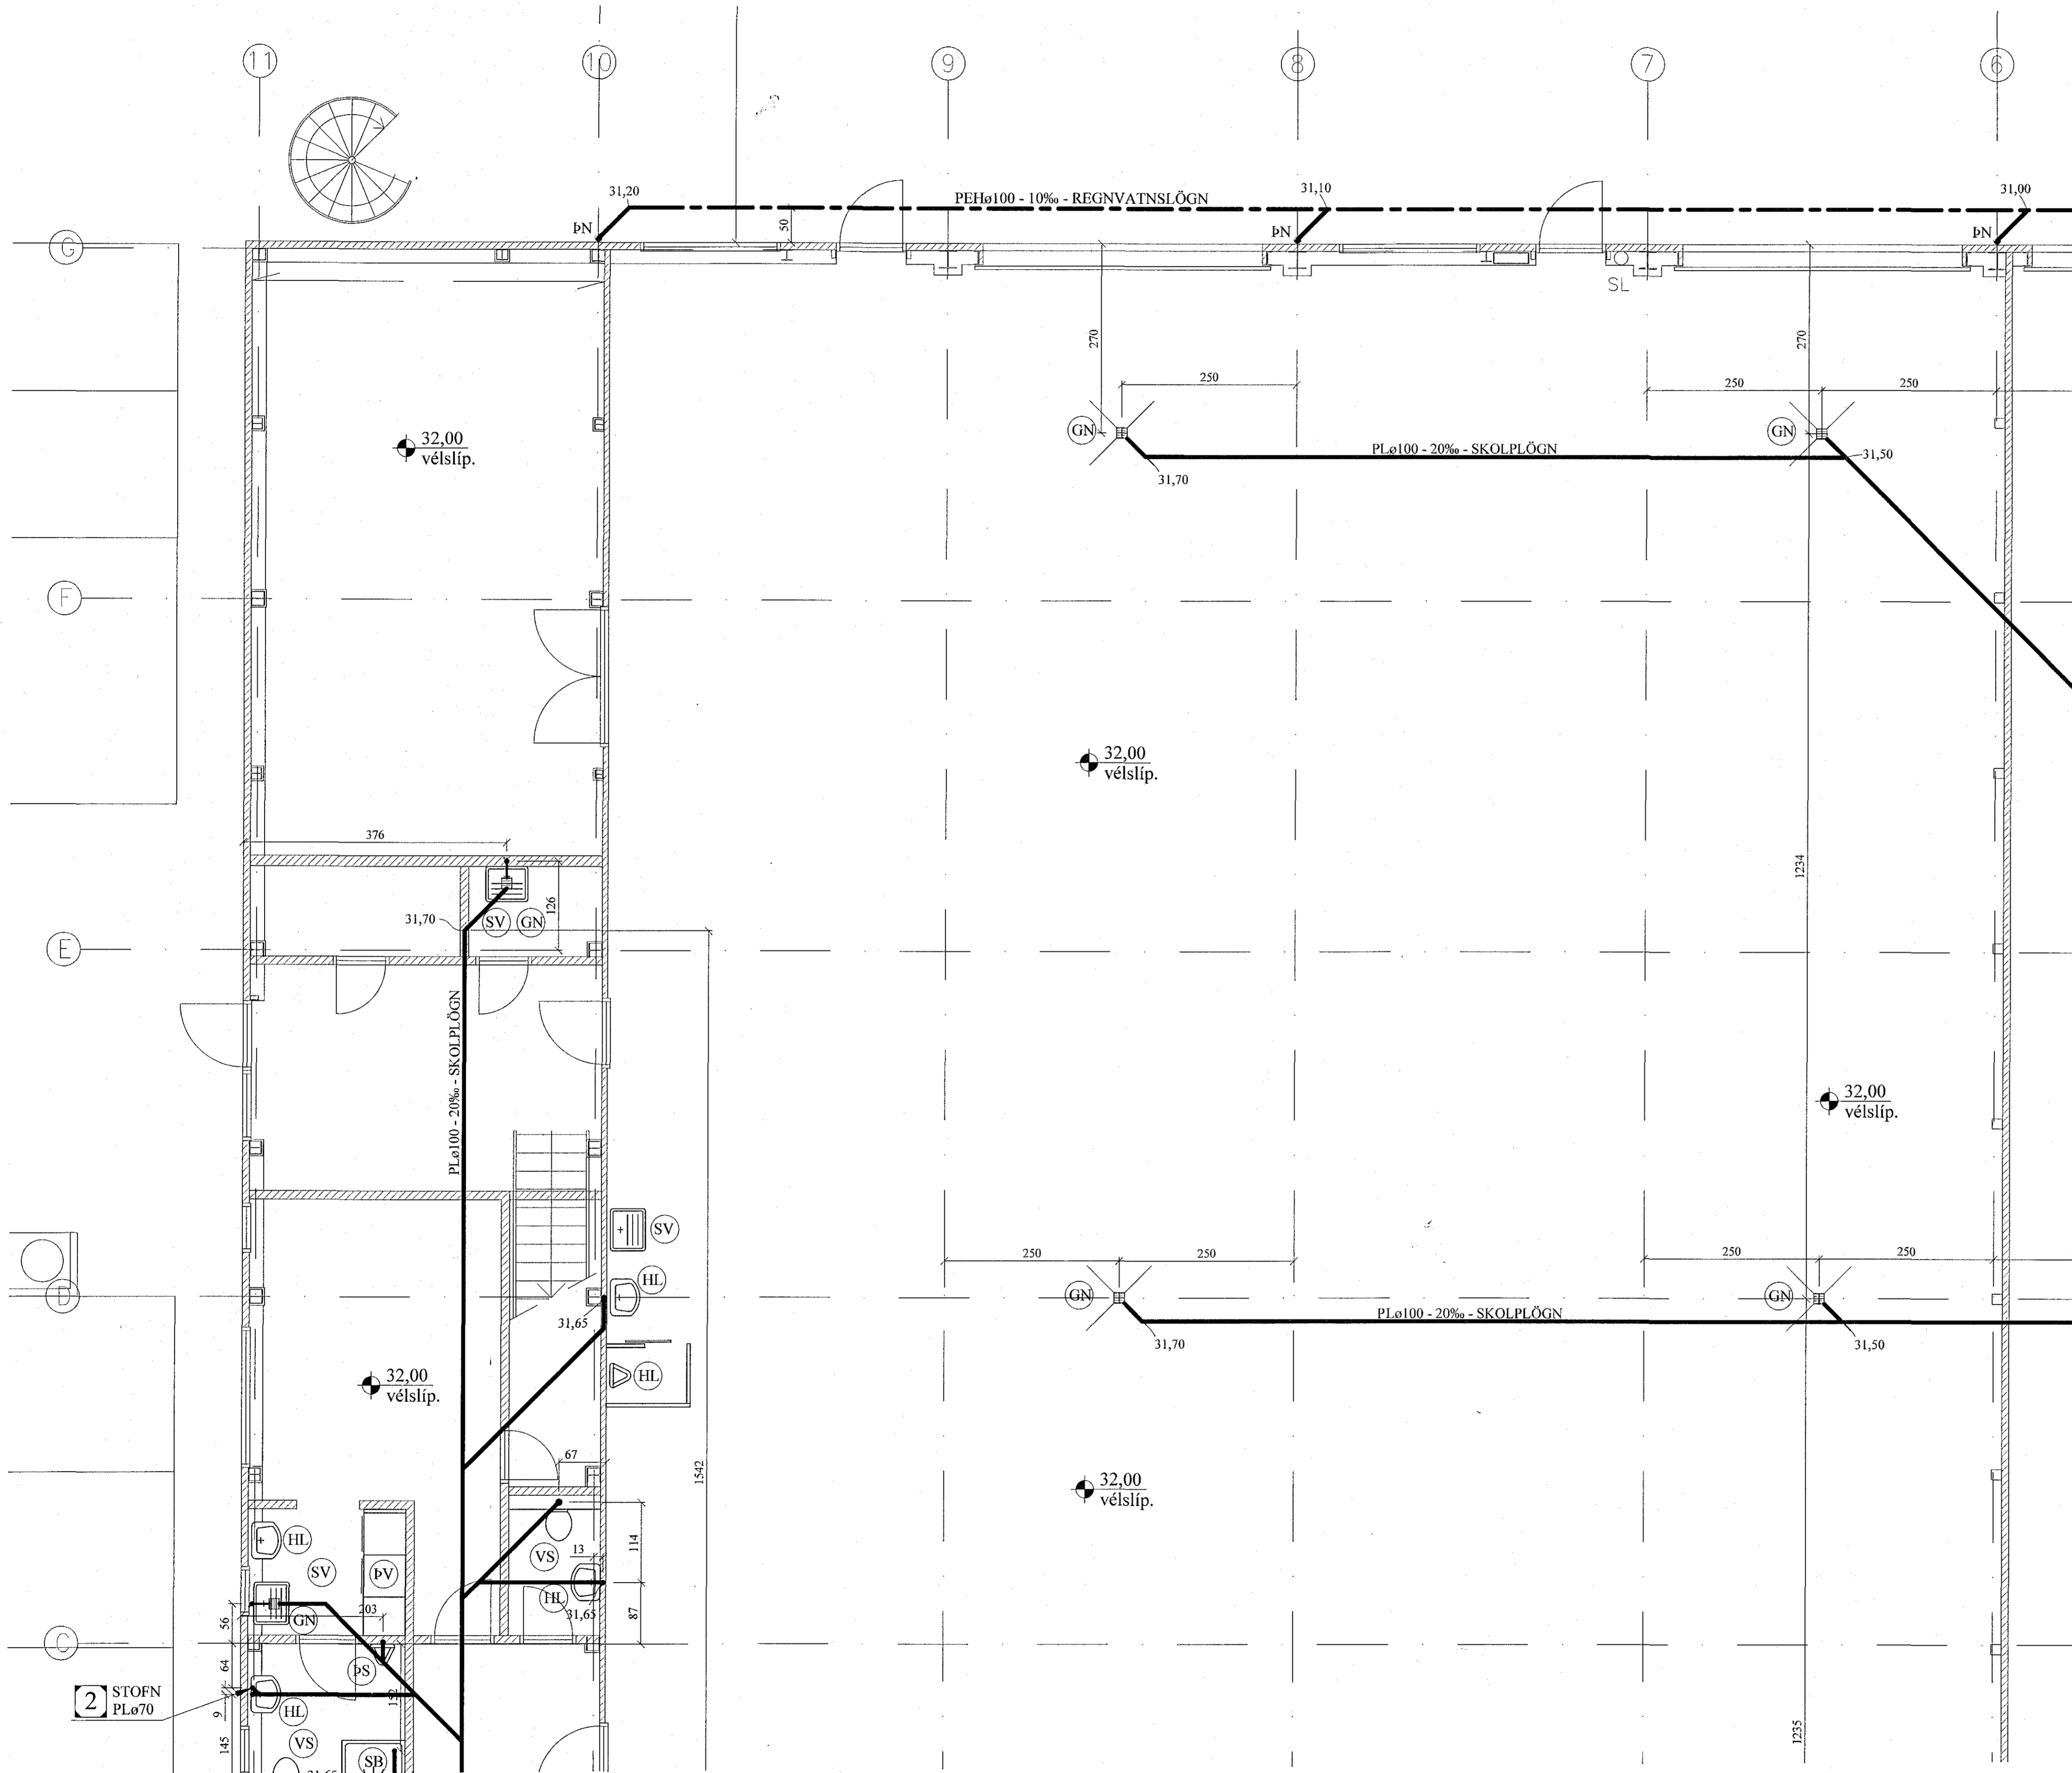

26/8/18  
Sumundur Gable kt. 261249-2949

B	21.09.'18	BREYTTAR FRÁRENNISLAGNIR.
A	28.08.'18	BREYTTAR FRÁRENNISLAGNIR.
BREYTINGAR		

TILVÍSANIR:  
SKÝRINGAR..... SJÁ TEIKN. NR. 2-01

*[Signature]*

Reikn.	JKR	Des. '17	Útgefið:	15.12.2017
Teikn.	JKR	Des. '17	Kvarði:	1:50
Ath.				
Samþ.				

**ÁLFHELLA 8** Nr. 2-03  
Hafnarfirði

Verkhúti  
FRÁRENNISLAGNIR  
Í GRUNNI, GRUNNMYND.

Jón Kröjgsson  
Byggingaverkefndingur  
VJK ehf  
Ármúla 19  
108 Reykjavík  
Sími: 537-0902 Fax: 772-3154  
Kt: 210754-4829  
Netfang: jkris54@gmail.com