


FRÁRENNSLISLAGNIR Í GRUNNI, GRUNNMYND. 1:50

Samþykkt þann  
02 OCT 2018  
Byggingarfulltrúinn í Hafnarfirði  
F.h. Sigurður Steinar Jónsson

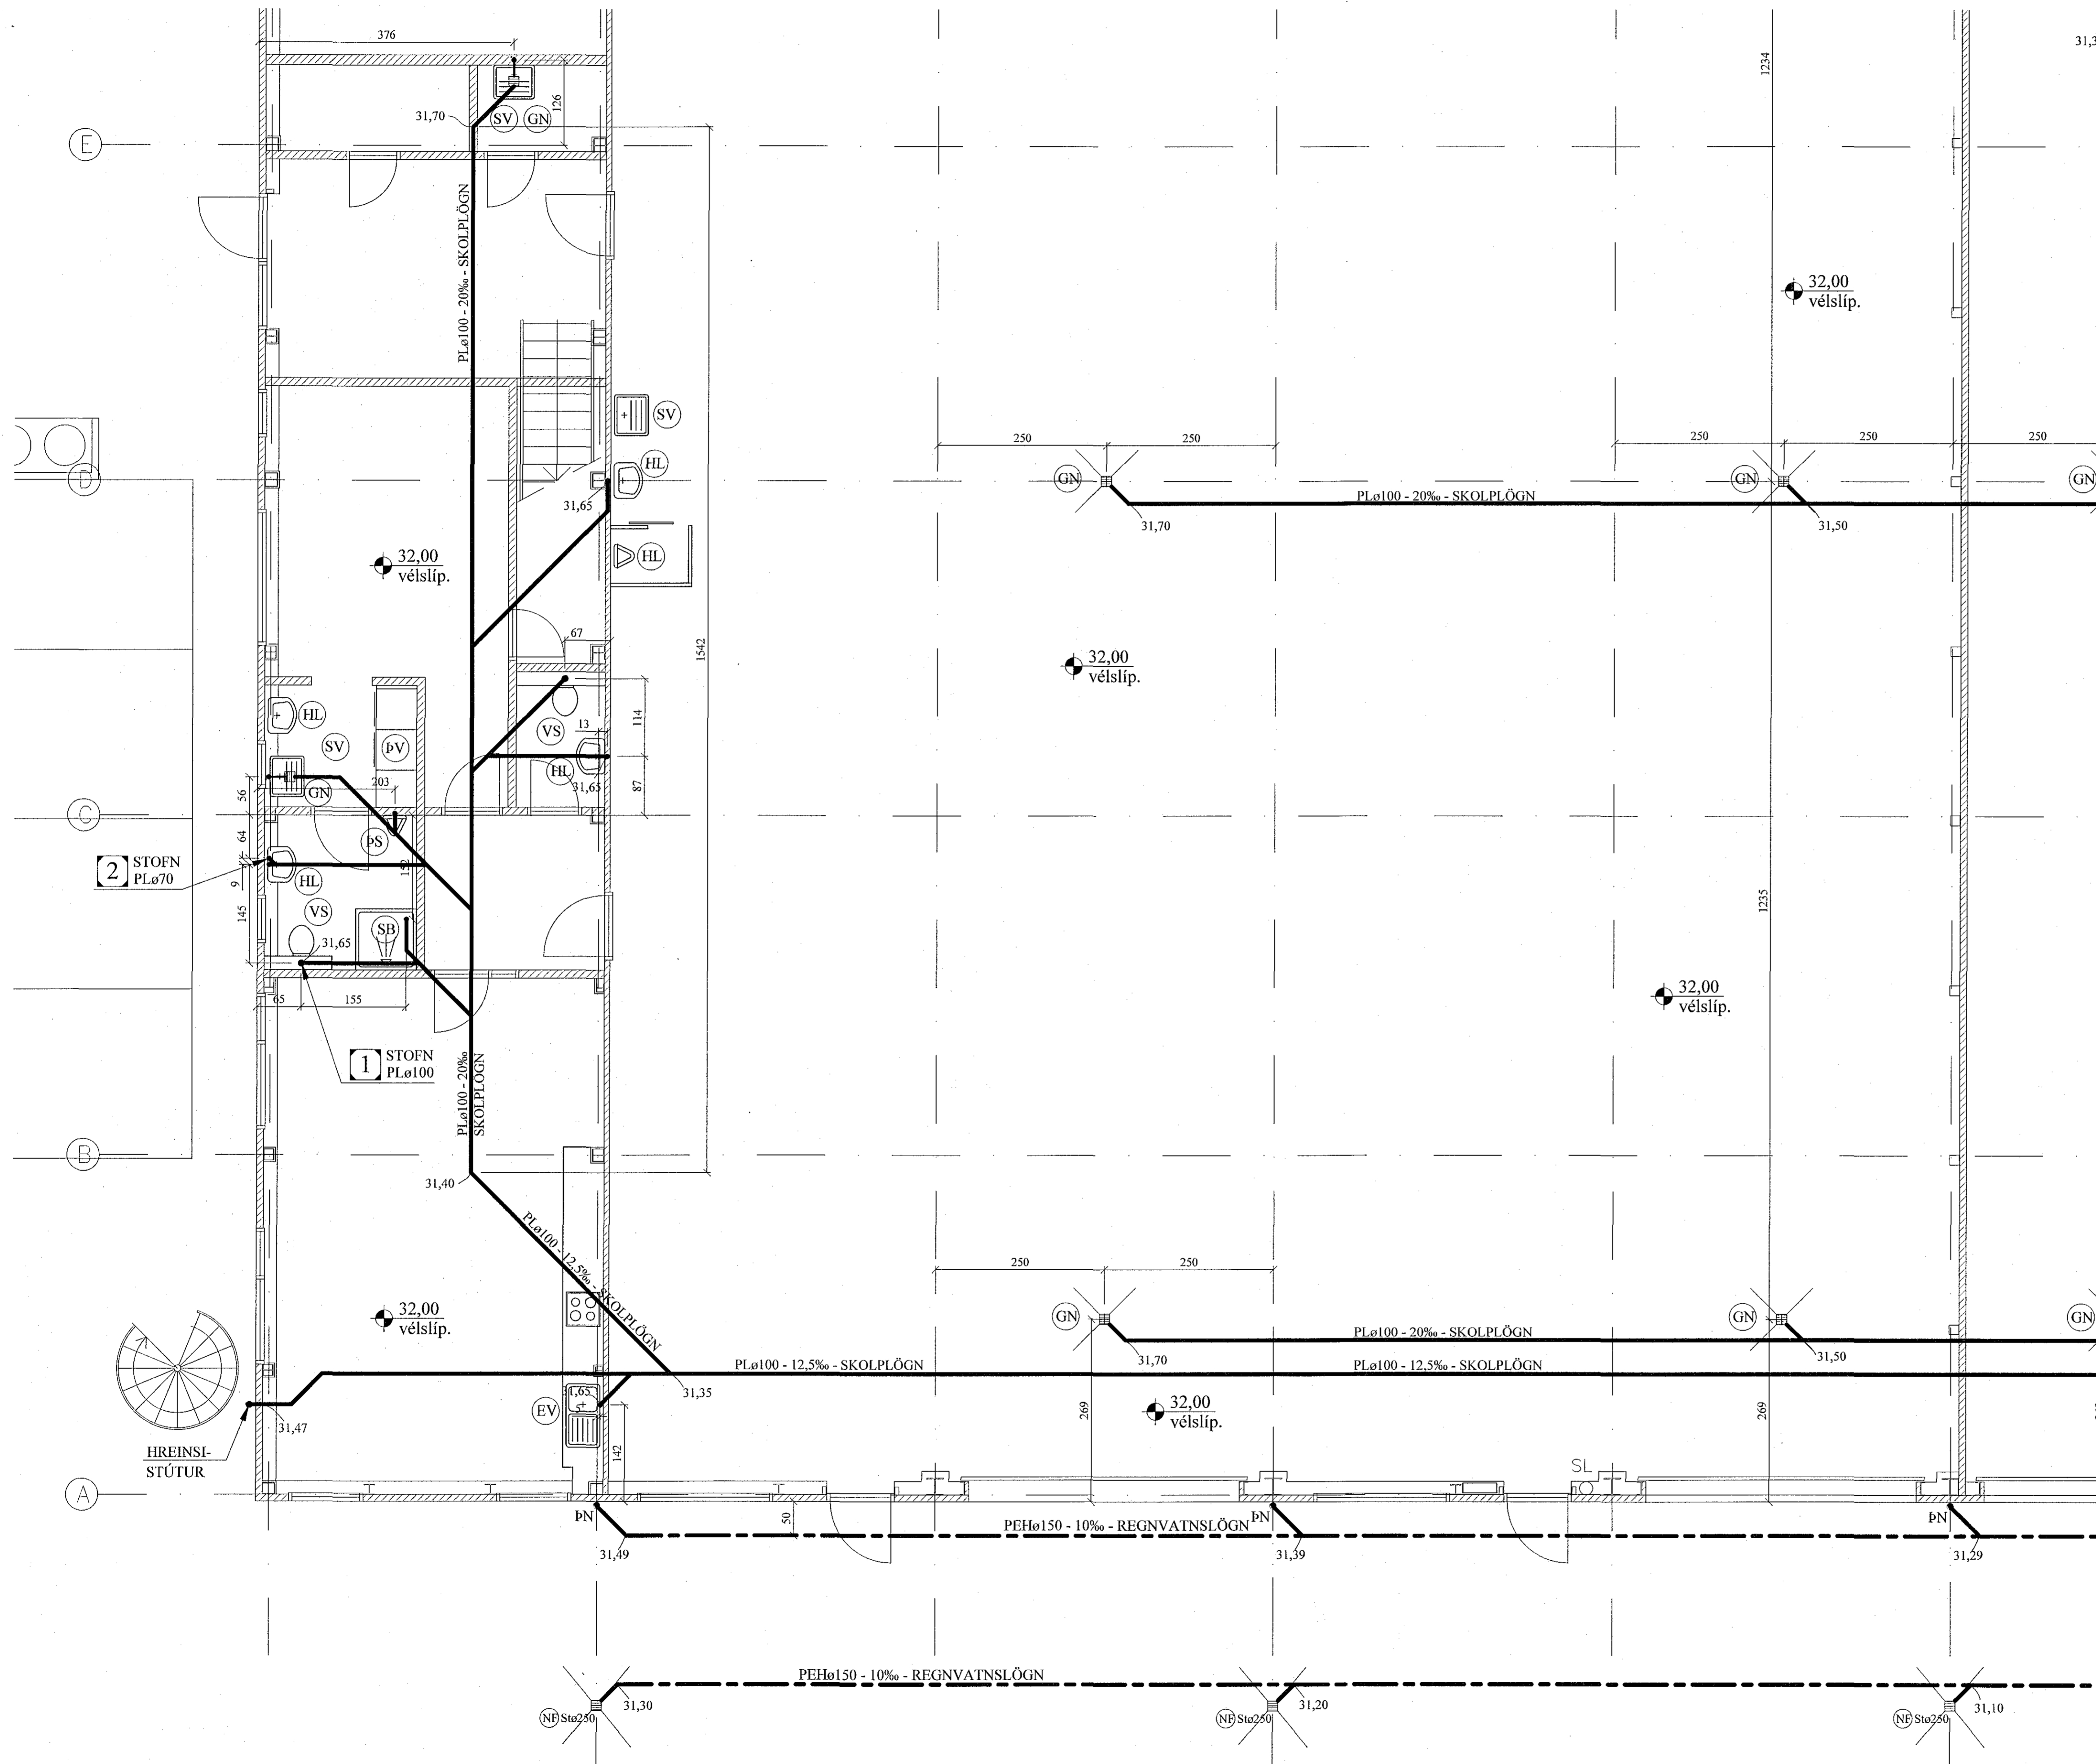

B	21.09.'18	BREYTTAR FRÁRENNSLISLAGNIR.
A	28.08.'18	BREYTTAR FRÁRENNSLISLAGNIR.
BREYTINGAR		

TILVÍSANIR:  
SKÝRINGAR..... SJÁ TEIKN. NR. 2-01

*[Handwritten signature]*

Reikn.	JKR	Des. '17	Útféð:	15.12.2017
Teikn.	JKR	Des. '17	Kvarð:	1:50
Ath.				
Samþ.				
<b>ÁLFHELLA 8</b>				Nr. <b>2-04</b>
Verkhúti FRÁRENNSLISLAGNIR Í GRUNNI, GRUNNMYND.		Jón Kristjánsson Byggingarverkfræðingur VJK ehf. Ármúli 19 108 Reykjavík Sími: 537-0002 Gsm: 772-3154 Kt: 210754-4829 Netfang: jkris54@gmail.com		