


FRÁRENNISLAGNIR Í GRUNNI, GRUNNMYND. 1:50

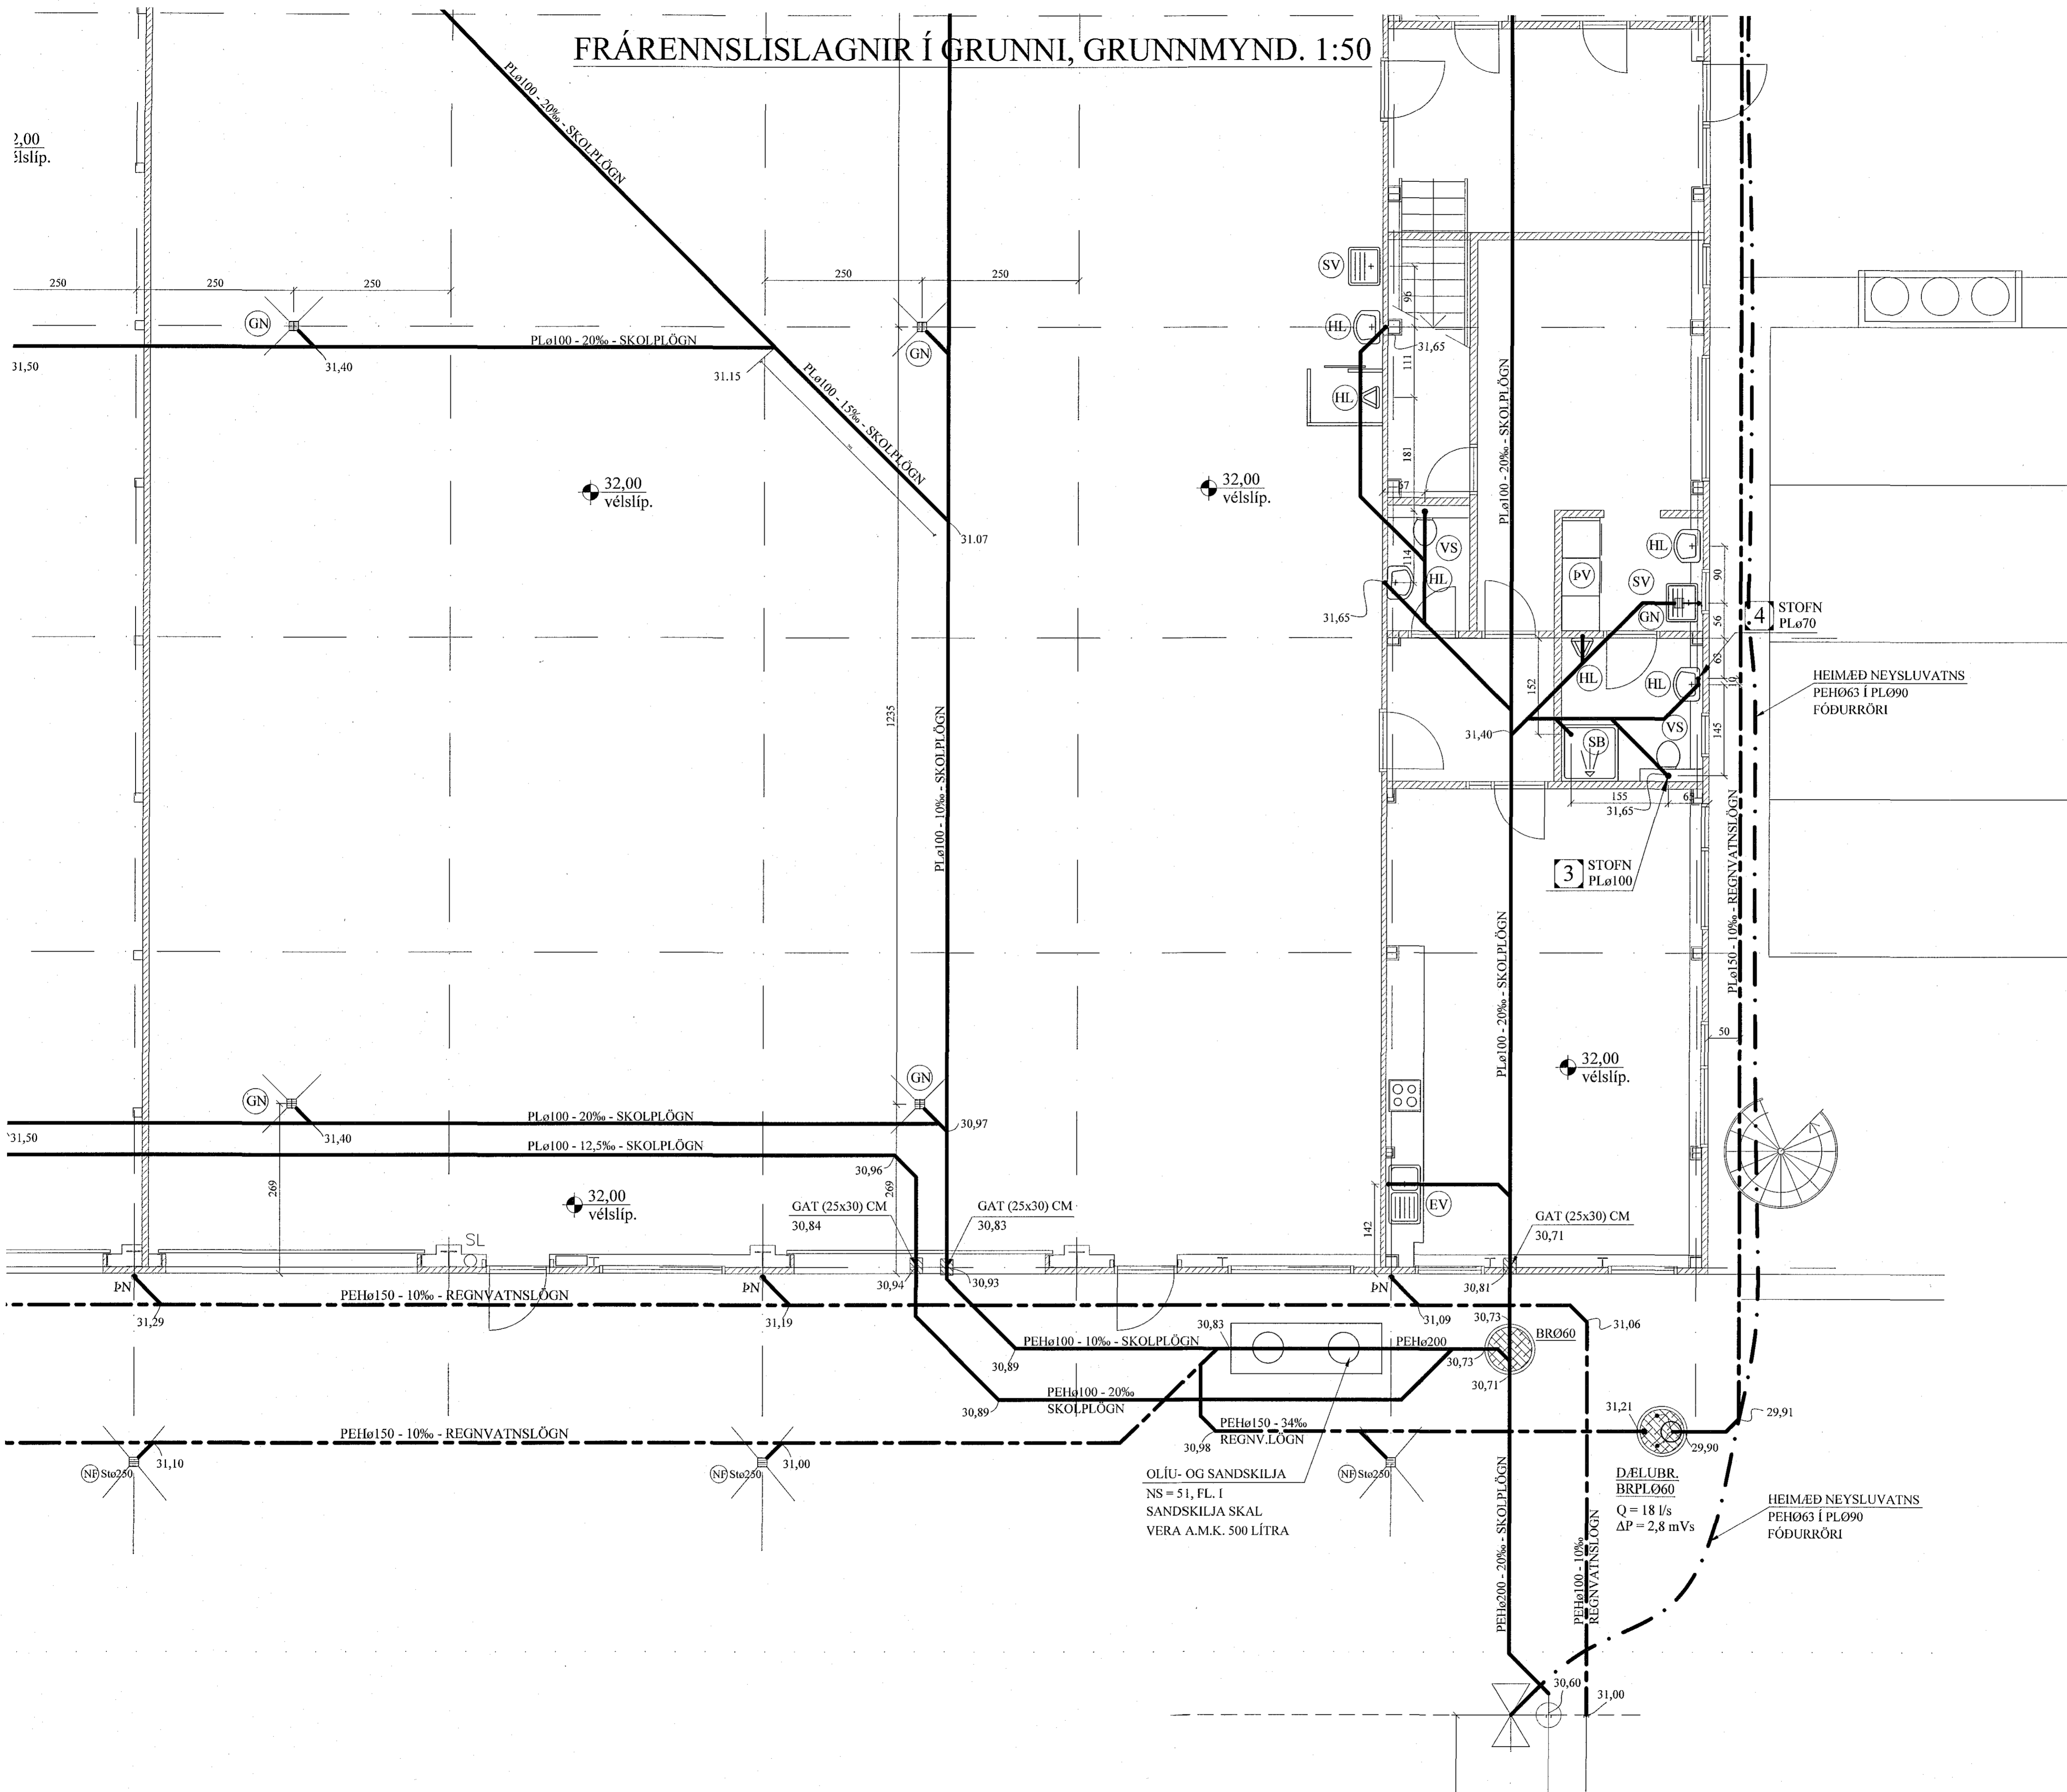

Samþykkt þann
 02 OCT 2018
 Byggingarfulltrúinn í Hafnarfirði
 F.h. Sigurður Steinarsson

26/9/18
 Sigrún Guðlaugsdóttir Kt. 261249-2949

B	21.09.18	BREYTTAR FRÁRENNISLAGNIR.
A	28.08.18	BREYTTAR FRÁRENNISLAGNIR.
BREYTINGAR		

TILVÍSANIR:
 SKÝRINGAR..... SJÁ TEIKN. NR. 2-01

[Handwritten signature]

Reikn.	JKR	Des. '17	Útgefið	15.12.2017
Teikn.	JKR	Des. '17	Kvarði:	1:50
Ath.				
Samþ.				

ALFHELLA 8
 Hafnarfirði

Nr. **2-06**

Verkhluti
**FRÁRENNISLAGNIR
 Í GRUNNI, GRUNNMYND.**

Jón Kristjánsson
 Byggingarverkfræðingur
 V.K. ehf.
 Arnári 19
 108 Reykjavík
 Sími: 537-0002 Fax: 572-3154
 Kt. 210754-4829
 Netfang: jkris54@gmail.com