


FRÁRENNSLISLAGNIR Í GRUNNI, GRUNNMYND. 1:100

Samþykkt þann
02 OCT 2018
Byggingarfulltrúinn í Hálfhella
F.h. Sigurður Steinar Jónsson

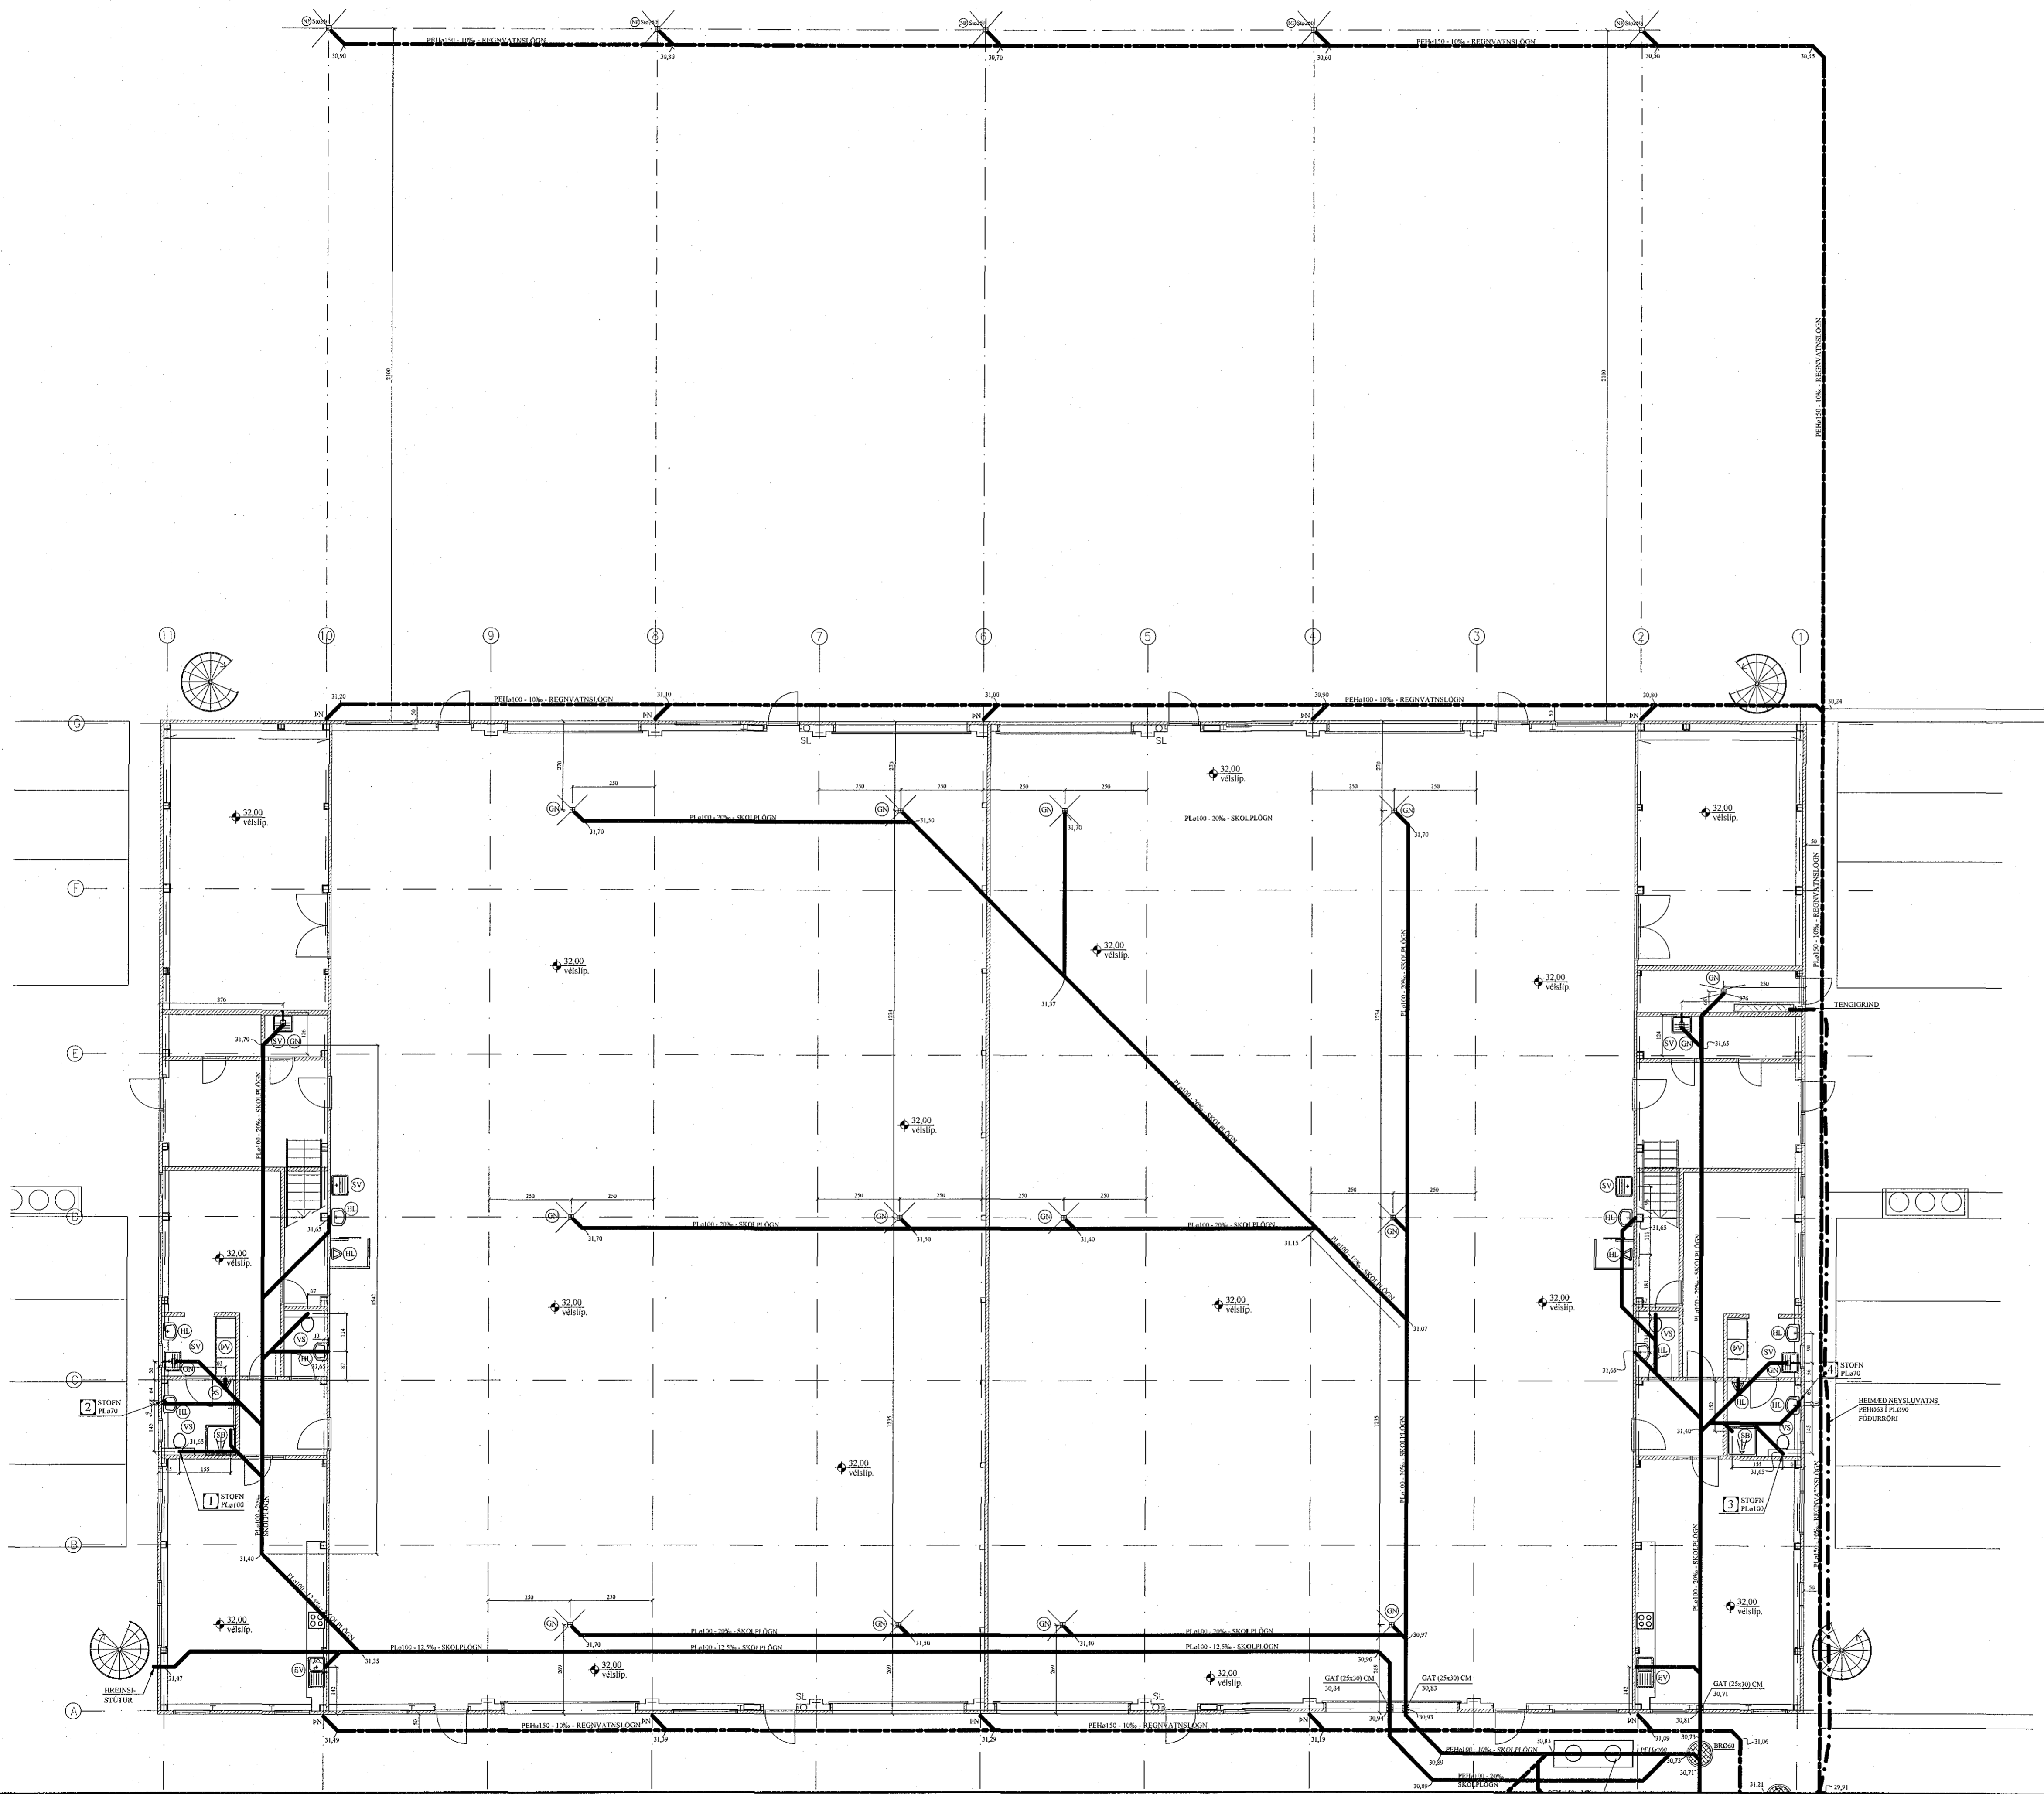

26/9 1988
Sunnudagur 26. Sept. kl. 261249-2949

A 21.09.'18 BREYTTAR FRÁRENNSLISLAGNIR.	
BREYTINGAR	

TILVÍSANIR:
SKÝRINGAR..... SJÁ TEIKN. NR. 2-01

Reikn.	JKR	Des. '17	Útgeld:	15.12.2017
Tekn.	JKR	Des. '17	Kvarð:	1:50
Alh.				
Samþ.				

ÁLFHELLA 8 Nr. 2-16
Hálfhelli

Verkhlufrárennsli
FRÁRENNSLISLAGNIR
Í GRUNNI, GRUNNMYND.

Jón Kristjánsson
Byggingarverkefni
VJK ehf.
Ámúla 19
150 Reykjavík
Sími 537-0002 Gsm: 772-3154
Kt: 210754-4829
Netfang: jvk654@gmail.com