


Samþykkt þann  
21 SEP 2018  
Byggingarfulltrúinn í Hafnarfirði  
F.h. Sigurður Steinar Jónsson

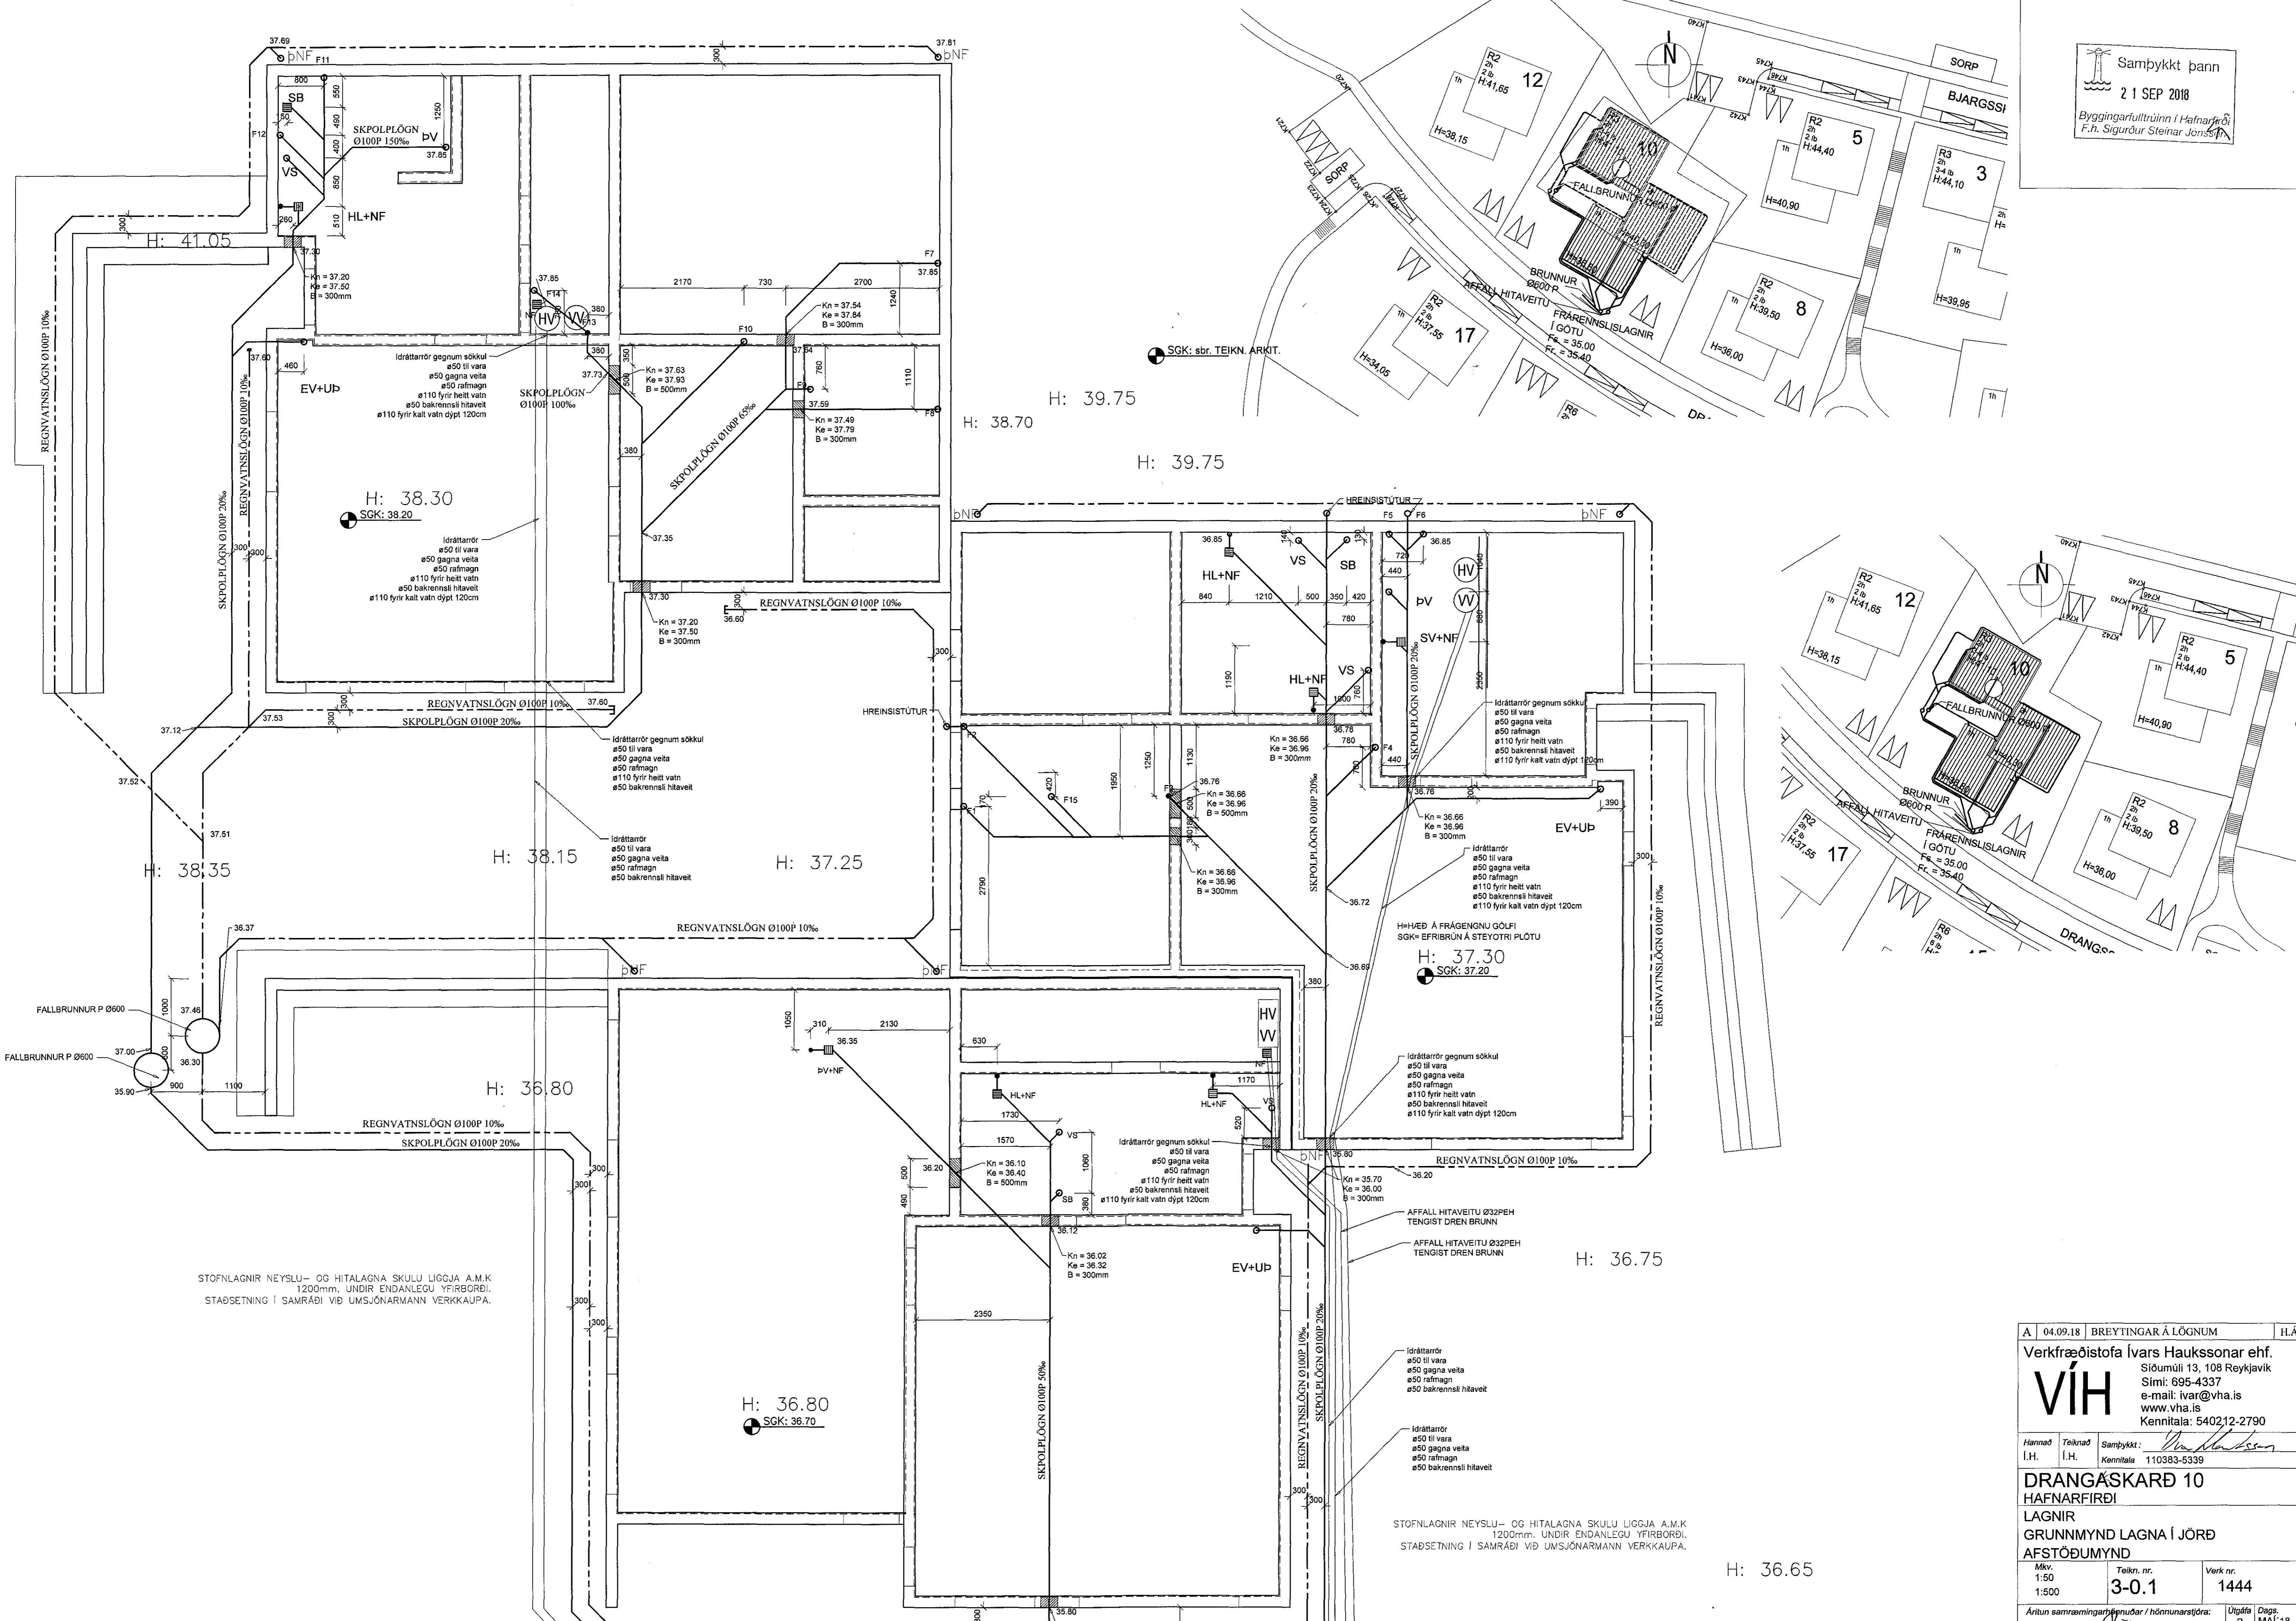

STOFNLAGNIR NEYSLU- OG HITALAGNA SKULU LIGGJA A.M.K 1200mm. UNDIR ENDANLEGU YFIRBORDI. STABSETNING Í SAMRÁÐI VÍÐ UMÞJÓÐARMANN VERKKAUÐA.

STOFNLAGNIR NEYSLU- OG HITALAGNA SKULU LIGGJA A.M.K 1200mm. UNDIR ENDANLEGU YFIRBORDI. STABSETNING Í SAMRÁÐI VÍÐ UMÞJÓÐARMANN VERKKAUÐA.

A	04.09.18	BREYTINGAR Á LÖGNUM	HLÁ
Verkefnaeistofa Ivars Haukssonar ehf. Stíumúli 13, 108 Reykjavík Sími: 695-4337 e-mail: ivar@vha.is www.vha.is Kennitala: 540212-2790			
Hannad	Teknad	Samþykkt:	
I.H.	I.H.	Kennitala	110383-5339
<b>DRANGASKARÐ 10</b> <b>HAFNARFIRÐI</b> <b>LAGNIR</b> <b>GRUNNMYND LAGNA Í JÖRD</b> <b>AFTÖÐUMYND</b>			
Mkv.	Tekn. nr.	Verk nr.	
1:50	3-0.1	1444	
Aritun samráðingarmanna / hönnunarskjóla:		Útgáfa	Dags.
Kári Eiríksson - Kári Eiríksson		B	MAÍ 18

H: 36.65