


Samþykkt þann
21 SEP 2018
Byggingarfulltrúinn í Hafnarfirði
F.h. Sigurður Steinar Jónsson

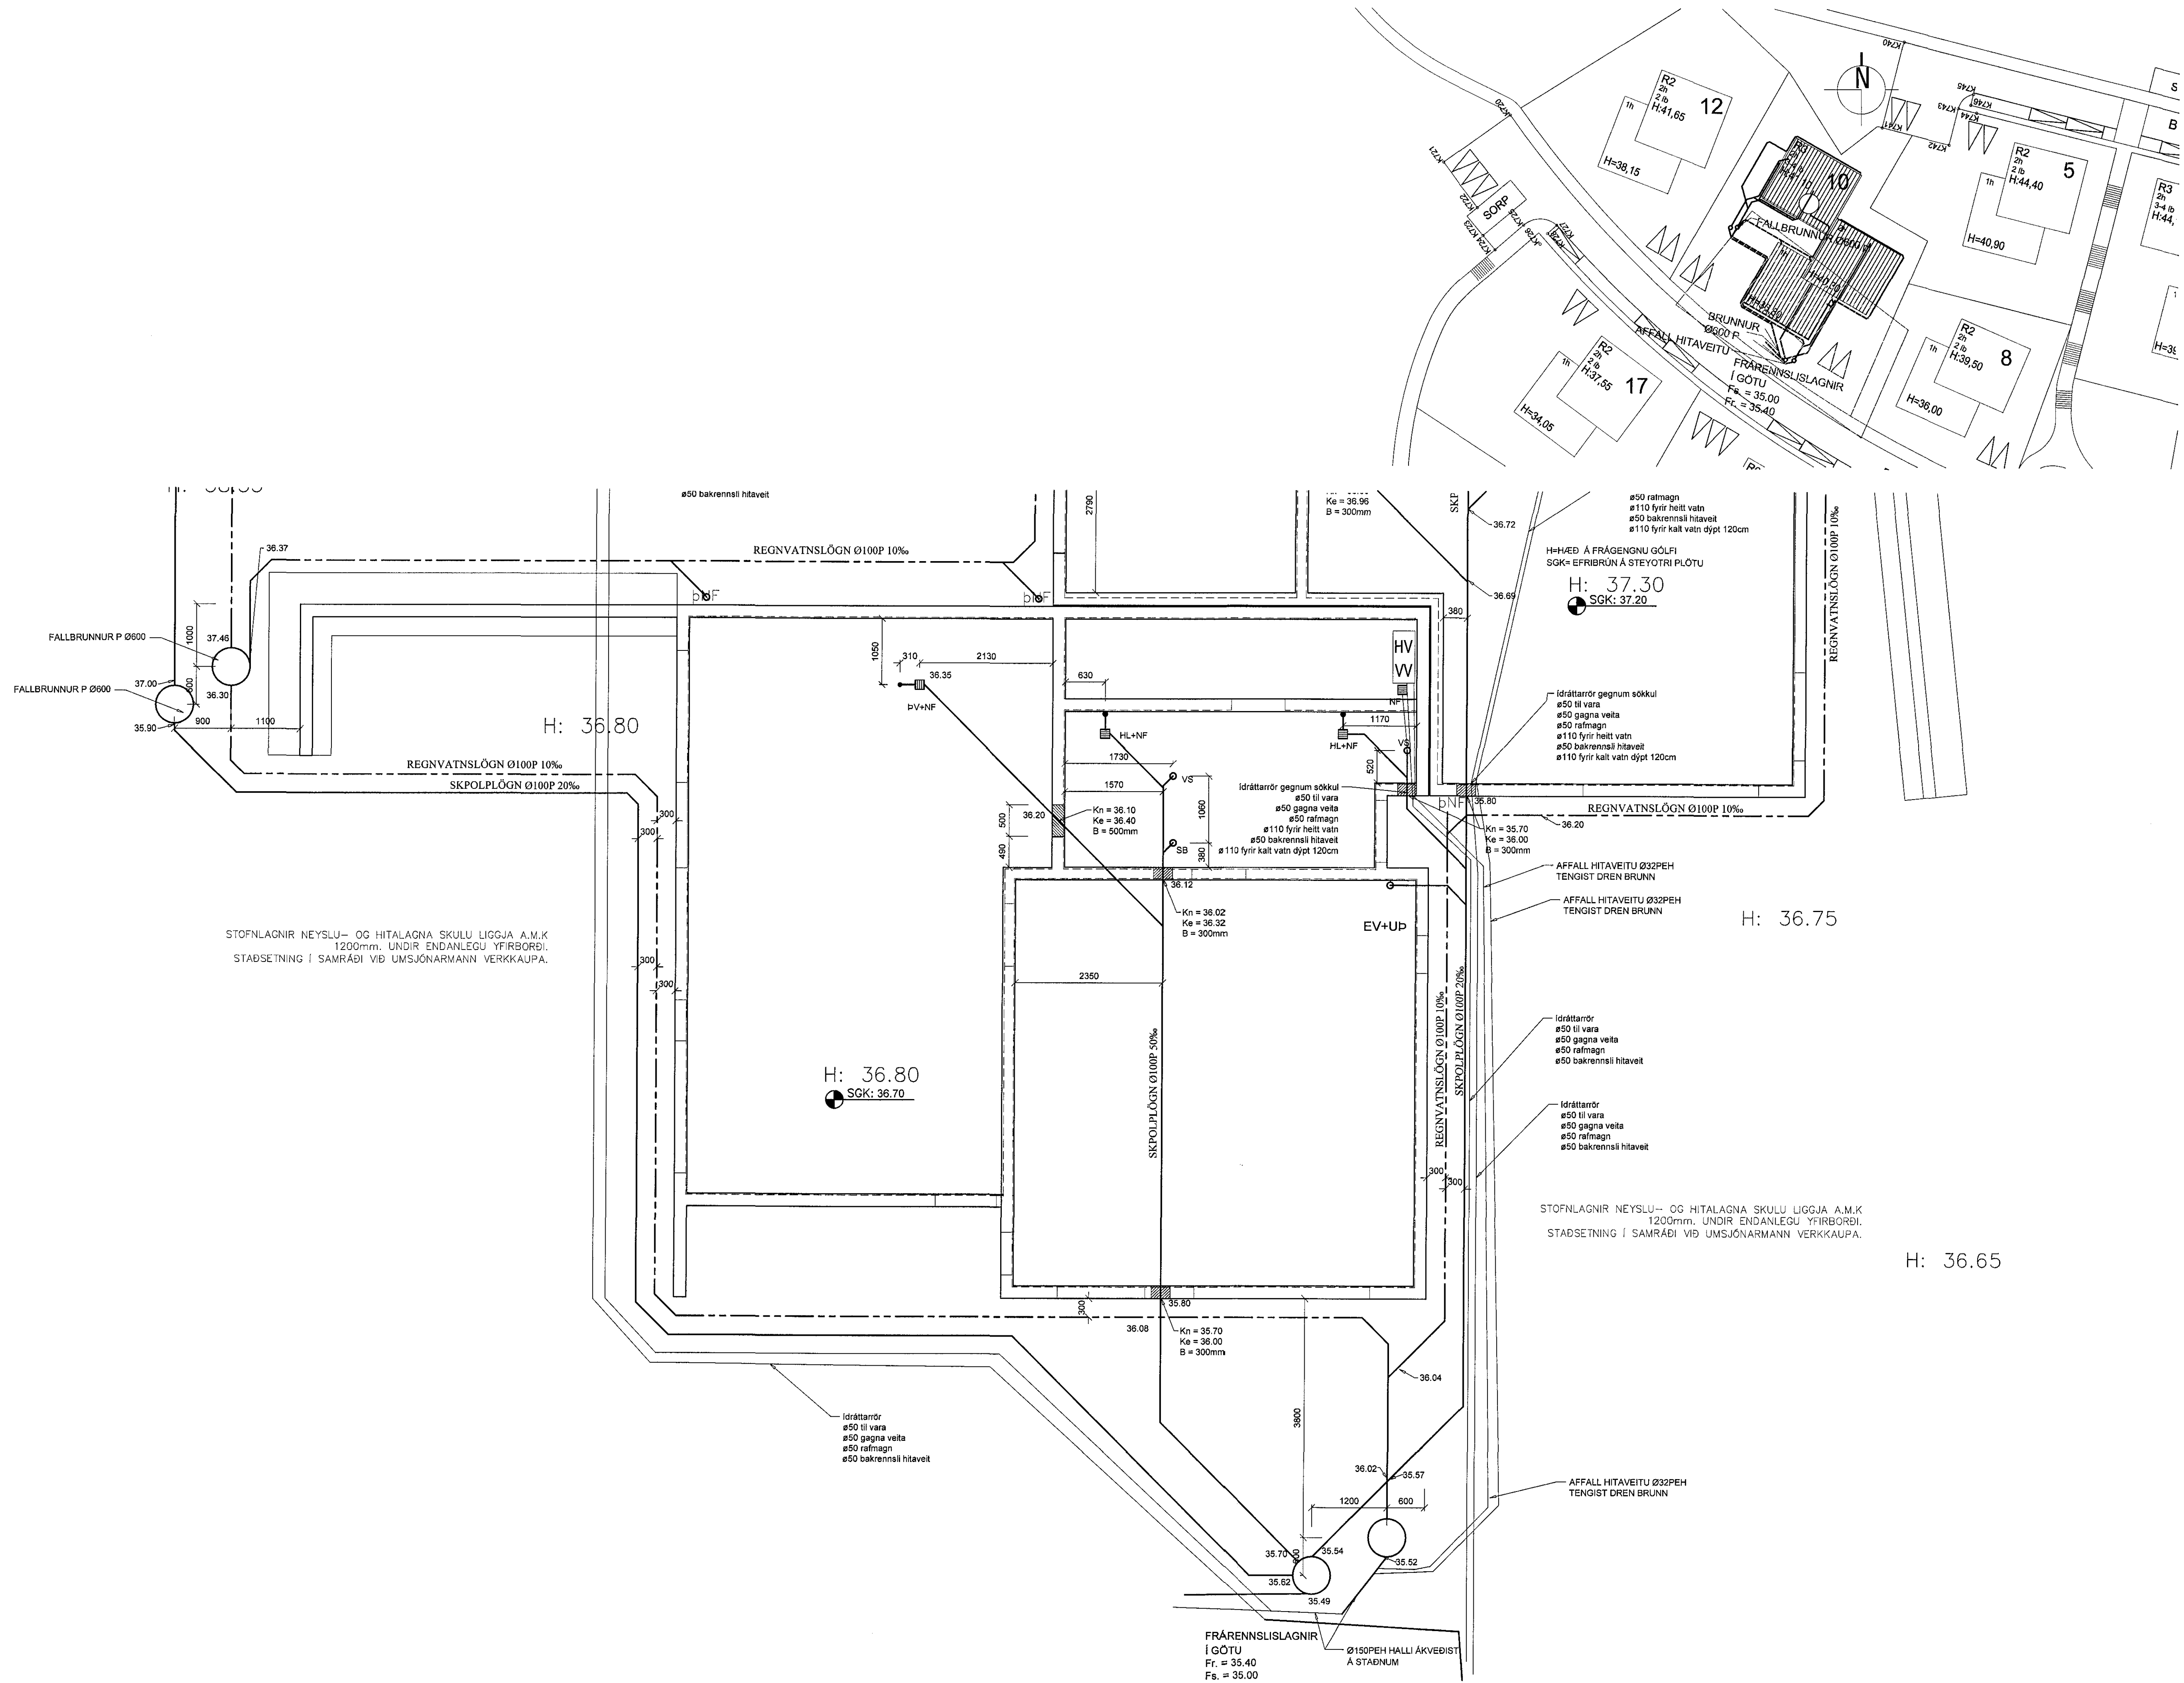

STOFNLAGNIR NEYSLU- OG HITALAGNA SKULU LIGGJA A.M.K 1200mm. UNDIR ENDANLEGU YFIRBORDI. STADSETNING Í SAMRÁÐI VÐ UMSJÓNARMANN VERKKAUÐA.

STOFNLAGNIR NEYSLU- OG HITALAGNA SKULU LIGGJA A.M.K 1200mm. UNDIR ENDANLEGU YFIRBORDI. STADSETNING Í SAMRÁÐI VÐ UMSJÓNARMANN VERKKAUÐA.

A 04.09.18 BREYTINGAR Á LÖGNUM H.Á

Verkfræðistofa Ívars Haukssonar ehf.
Síðumúli 13, 108 Reykjavík
Sími: 695-4337
e-mail: ivar@vha.is
www.vha.is
Kennitala: 540212-2790

Hannað I.H. Teiknað I.H. Samþykkt: *Guðmundur*
Kennitala 110383-5339

DRANGASKARÐ 10
HAFNARFIRÐI
LAGNIR
GRUNNMYND LAGNA Í JÖRÐ

Mkv. 1:50 Teikn. nr. 3-0.2 Verk nr. 1444

Áritun samráðingarmanns / hönnunarséðra: *Guðmundur* Útgáfa B Dags. MÍN 18
Kart Erlinson - Arkitekt FAJ - RE: 070355-1059