

OFNATAFLA dT = 40°C

VERK:DRANGSSKARÐ 10 ÍBÚÐ 103

OFN	LENGD MEST (MM)	HÆÐ MEST (MM)	TENG. A B C D	LOKI	STILL.	AFKÖST MINNST (W)	ATHUGASEMDIR	VALINN OFN	AFKÖST (W)
10301	2400	400				1800			
10302	1100	400				800			
10303	1200	600				200			
10304	1080	600				200			
10305	1080	600				200			

HEILDARAFKÖST:

3200 W

- R = SJÁLFVIRKUR VATNSHITASTÝRÐUR BAKRÁSARLOKI
 T = SJÁLFVIRKUR LOFTHITASTÝRÐUR FRAMRÁSARLOKI
 TF = SJÁLFVIRKUR LOFTHITASTÝRÐUR FRAMRÁSARLOKI MEÐ FJARNEMA
 LOFTSKRÚFA, STILLITÉ OG SJÁLFVIRKUR LOKI SKV. OFNATÖFLU FYLGI HVERJUM OFNI

OFNATAFLA dT = 40°C

VERK:DRANGSSKARÐ 10 ÍBÚÐ 103

OFN	LENGD MEST (MM)	HÆÐ MEST (MM)	TENG. A B C D	LOKI	STILL.	AFKÖST MINNST (W)	ATHUGASEMDIR	VALINN OFN	AFKÖST (W)
10103	2400	400				1800			
10104	1100	400				800			

HEILDARAFKÖST:

2600 W

- R = SJÁLFVIRKUR VATNSHITASTÝRÐUR BAKRÁSARLOKI
 T = SJÁLFVIRKUR LOFTHITASTÝRÐUR FRAMRÁSARLOKI
 TF = SJÁLFVIRKUR LOFTHITASTÝRÐUR FRAMRÁSARLOKI MEÐ FJARNEMA
 LOFTSKRÚFA, STILLITÉ OG SJÁLFVIRKUR LOKI SKV. OFNATÖFLU FYLGI HVERJUM OFNI

TAFLA YFIR GÓLFGEISLA, FRAMRÁSARHITI 42°C

DEILIKISTA 2

SLAUFNA NR.	LÁMARKS AFKÖST W	MESTA LENGD M	STAÐSETNING	ATHUGASEMDIR
6	1.008	56		
7	540	30		
8	396	22		
9	1.326	78		
10	1.309	77		
11	1.428	84		
12	1.242	69		
13	1.360	80		

Samtals: 8.609

OFNATAFLA dT = 40°C

VERK:DRANGSSKARÐ 10 ÍBÚÐ 102

OFN	LENGD MEST (MM)	HÆÐ MEST (MM)	TENG. A B C D	LOKI	STILL.	AFKÖST MINNST (W)	ATHUGASEMDIR	VALINN OFN	AFKÖST (W)
10204	1100	400				800			
10205	1100	400				800			

HEILDARAFKÖST:

1600 W

- R = SJÁLFVIRKUR VATNSHITASTÝRÐUR BAKRÁSARLOKI
 T = SJÁLFVIRKUR LOFTHITASTÝRÐUR FRAMRÁSARLOKI
 TF = SJÁLFVIRKUR LOFTHITASTÝRÐUR FRAMRÁSARLOKI MEÐ FJARNEMA
 LOFTSKRÚFA, STILLITÉ OG SJÁLFVIRKUR LOKI SKV. OFNATÖFLU FYLGI HVERJUM OFNI

TAFLA YFIR GÓLFGEISLA, FRAMRÁSARHITI 42°C

DEILIKISTA 1

SLAUFNA NR.	LÁMARKS AFKÖST W	MESTA LENGD M	STAÐSETNING	ATHUGASEMDIR
1	1.062	59		
2	1.326	78		
3	1.360	80		
4	684	38		
5	630	35		


Samtals: 5.062

TAFLA YFIR GÓLFGEISLA, FRAMRÁSARHITI 42°C

DEILIKISTA 3

SLAUFNA NR.	LÁMARKS AFKÖST W	MESTA LENGD M	STAÐSETNING	ATHUGASEMDIR
14	432	24		
15	576	32		
16	1.224	68		
17	1.394	82		
18	1.343	79		
19	1.360	80		
20	648	36		
21	1.394	82		
22	1.360	80		

Samtals: 9.731

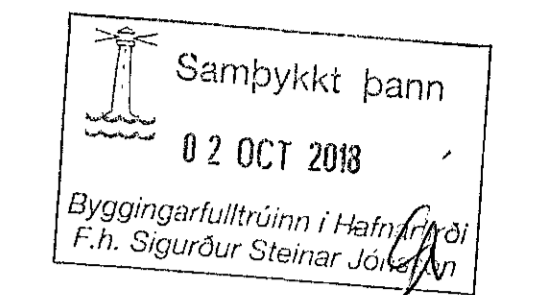

A	17.09.18	GÓLFHITA B.ETT VID	H.
Verkfræðistofa Ívars Haukssonar ehf.			
Stöðumúli 13, 108 Reykjavík			
Sími: 695-4337			
e-mail: ivar@vha.is			
www.vha.is			
Kennitala: 540212-2790			
Hannað I.H.	Teknað I.H.	Samþykkt: <i>Yvonne Hauksson</i>	Kennitala 110383-5339
DRANGSSKARÐ 10			
HAFNARFIRÐI			
LAGNIR			
OFNATAFLA 1.HÆÐ			
Mkv. 1:50	Tekn. nr. 3-1.2	Verk nr. 1444	
Áritun samráðgjafar / hönnunarstjóra: Kári Einarsson	Útgáfa B	Dag. MÍ 18	