


Nr.	Höfud	Kvarði	Útgáfud.
1.1.1	Afskiptgættir Zeppelin arkitektar	1:500	07.06.2018
1.1.2	Afstöðumynd, byggingarvörðing	1:100	07.06.2018
1.1.3	Grunnmyndir	1:100	07.06.2018
1.1.4	Snú	1:100	07.06.2018
1.1.5	Útúr	1:100	07.06.2018

Aritun hönnuðarstjóra: _____ Dags. áritunar: _____

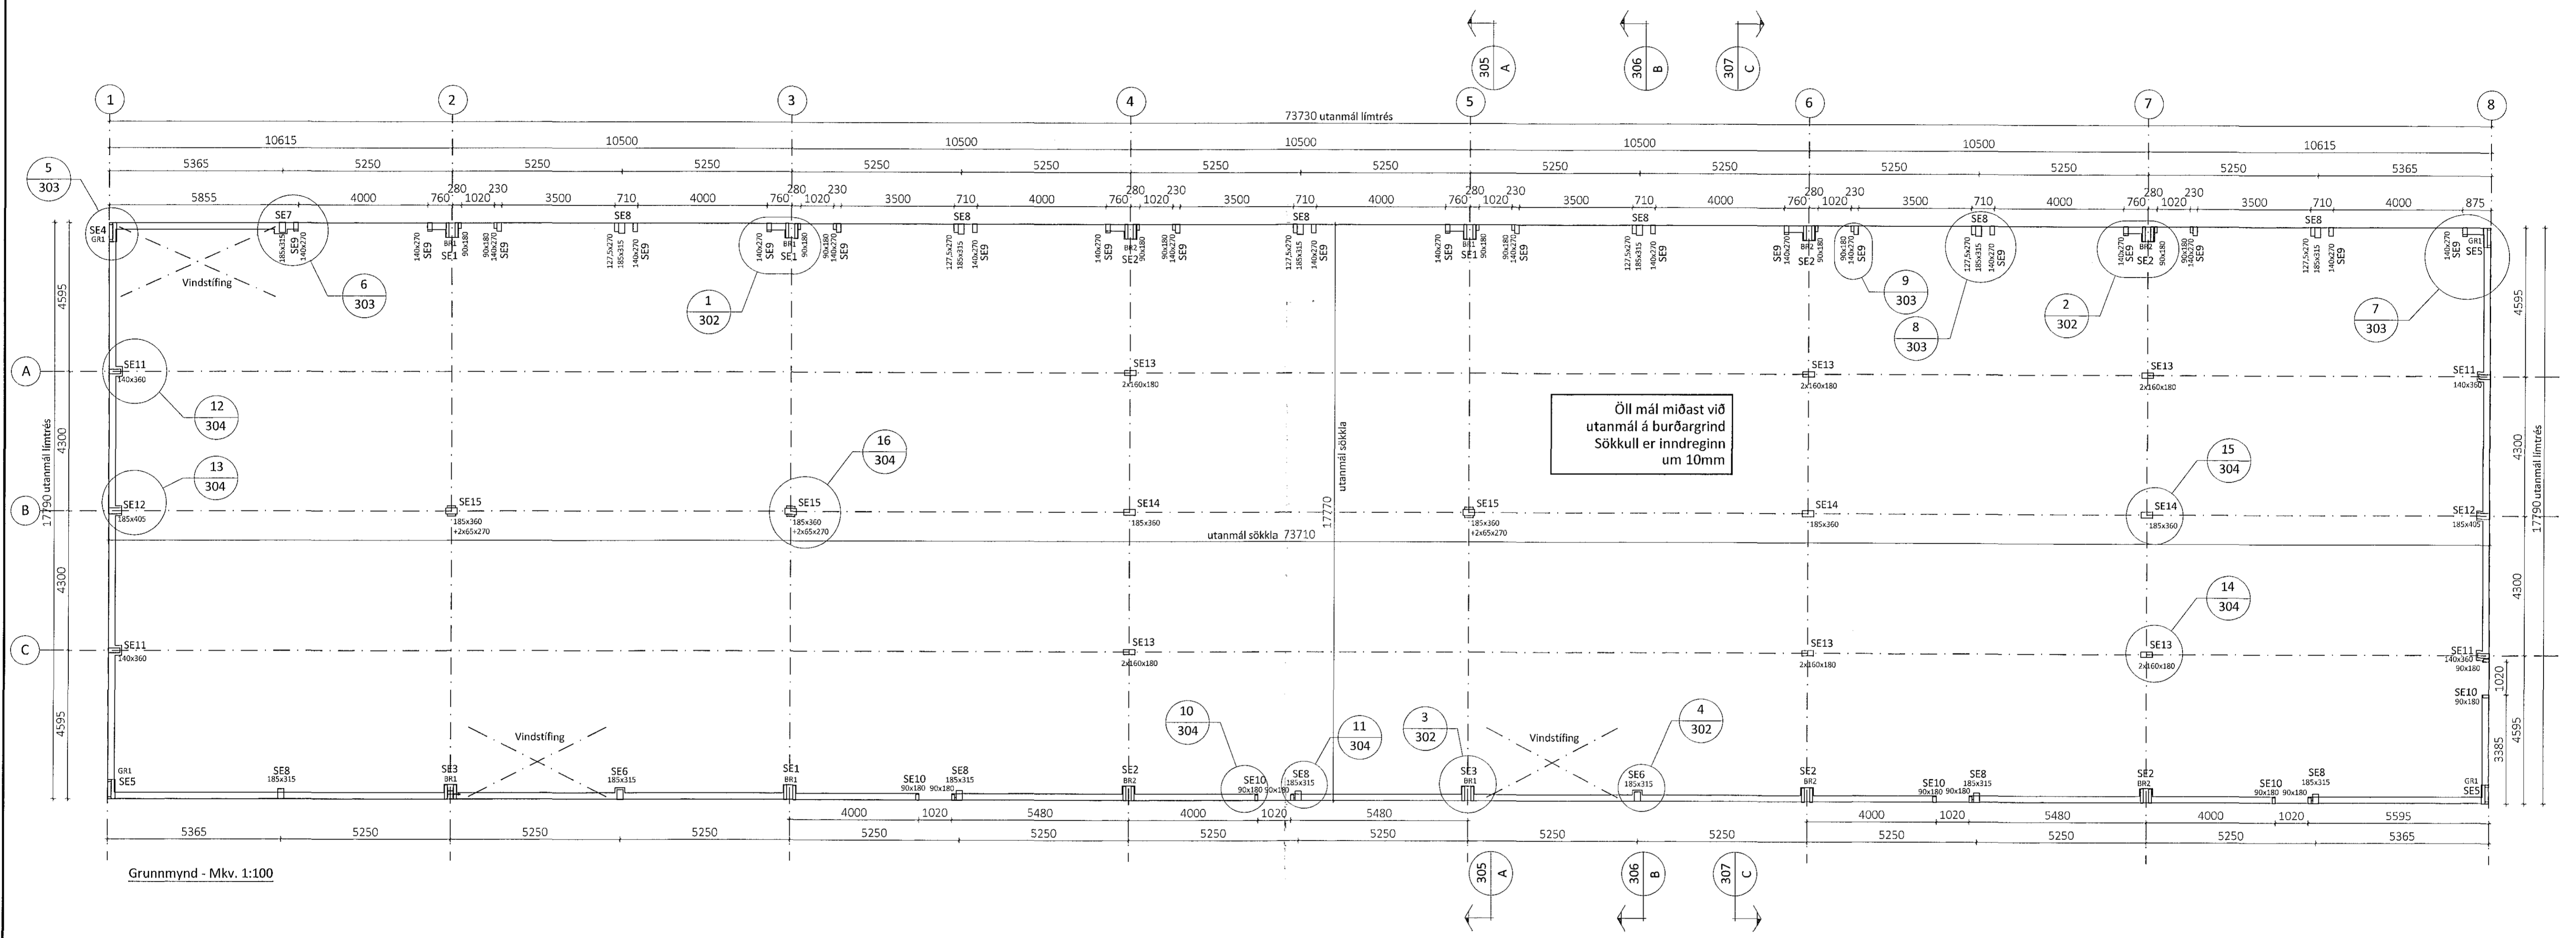

Grunnmynd - Mkv. 1:100

ALMENNT

- ±0.00 Tákna hæð í sniðmynd
- ◊ 0.00 Tákna hæð á plötu í grunnmynd
- Vindálag.....: 1,79 C_p KN/m²
- Járnstærðir eru í mm
- Tímburstærðir eru í mm
- Öll ónefnd mál eru í mm

ÁLAGSFORSENDUR

- Leyft álag á grunn.....: MN/m²
- Snjóálag.....: 1,26 μ KN/m²
- Vindálag.....: 1,79 C_p KN/m²
- Notálag.....: KN/m²

TRÉVIRKI OG STÁLFASTINGAR

Límré skal vera í gæðaflokki GL30c
Samkvæmt ÍST EN 14080:2013
Límflokkur U (vatnshelt)
Aðrir burðarvirðir skulu ekki vera lakari en C18 samkvæmt ÍST EN 338:2009
Stálgæði í sérsmíðuðum festingum er S235 samkvæmt ÍST EN10025-2:2004
Stálgæði í boltum og teinum er ISO 8.8
Stálgæði í borðboltum ISO 4.6
nema annað sé tekið fram.

Fúaverja skal sperruenda og aðra hluta trés sem steypast inn eða leggjast að steinsteypu.
Undir allar boltarær sem herðast að tré skal setja skinnur með kantlengd 3xd og þykkt 0,3xd (d er þvermál boltta)
Allir festihlutar úr stáli skulu galvanhúðaðir nema annað sé tekið fram á teikningu.

Innsteyptar festingar
Vanda skal frágang og staðsetningu innsteyptra festinga. Ath. að hreinsa steypuleifar af festingum þegar steypuvinnu er lokið.
Nákvæmniskröfur við staðsetningu festinga
Staðsetning í hæð og í pláni +/- 5mm

Útg.	Dags.	Breyting	Br. af

Öll afnot og áritun teikningar að hluta eða í heild er háð skriflega leyfi LímtréVinnet ehf.

LímtréVinnet
Byggingaæfild - Lynghúsi 2 - 110 Reykjavík
kt. 440510-1160 - Sími 412 5300

Heldi verks
Einhella 3, Hafnarfirði
Iðnaðarhús

Höldi teikningar
Grunnmynd

Feknað af: KB	Mællivard: 1:100	Verknúmer: DL18 041
Vörðandi af: Bl	Dagsetning: 29.8.2018	Útgáfa nr.: 1

Nafn hönnuðar
Bjarni Ingibergsson
byggingatæknifræðingur
Kt. 030861-2729

Aritun hönnuðar
[Signature]
29/8/2018

301 Einhella 3
Bláðstærð A1