

**SKÝRINGAR:**

FRÁGANGUR JÁRNA:  
SKEYTILENGD SÉ 40° ÞVERMÁL JÁRNA  
Í STAÐ PESS AD BEYGJA AÐALJÁRN Í HORNUM  
KOMI VINKLAR AÐ LENGD 2° SKEYTILENGD


EFNI OG EFNISGÆÐI:  
STEYPUSTYRKARSTÁL SÉ KAMBSTÁL KS42  
STEINSTEYPA SÉ S250, SIGMÁL 4 TIL 8 CM  
VATNSSEMENTSTALA 0.55 OG LOFT 4 TIL 6%  
MÆLT EFTIR NIÐURLOGN  
SJÁ ENNFREMUR ÍSLENZKAN STADAL ÍST 10

TÁKNAR ENDA Á ÓKRÓKBEGÐU JÁRNI  
MERKIR AÐ 10mm KAMBSTÁL LEGGIST MED  
200mm MILLIBILI  
HÆÐ Á FULLFRÁGGINNI PLÖTU SÉ 37.00 m.y.s.

FYLING Í OG AÐ SÖKKLUM SÉ HREIN GRÓF MÓL SETT Í LÖGUM  
VIÐ VÖKUN OG ÞJÖPPUN. LAGBYKKT RÆDBST AF STÆRD TITRARA,  
ÞÓ MEST 800mm.  
MESTA ALAG UNDIR SÖKKLUM ER MINNA EN 0.3 N/mm2  
UNDIRSTÖÐUR STANDI Á HREINNI MÓHELLU EDA KLÖPP

TÁKNAR SNÍÐ TEKID Í STEFNU ÓRVAR  
S4 TÁKNAR SNÍÐ NÚMER  
S1 TÁKNAR TEIKNINGARNÚMER ÞAR SEM SNÍÐ ER TEKID  
S2 TÁKNAR TEIKNINGARNÚMER ÞAR SEM SNÍÐ ER SÝNT

ALMENNAR SKÝRINGAR SJÁ TEIKN 0701-S-0000

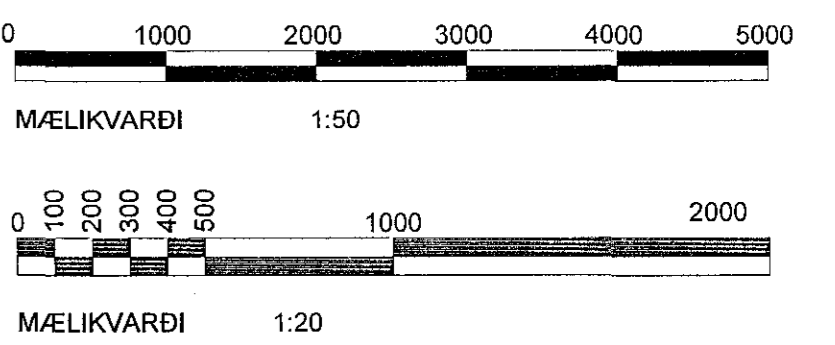

NOTAÐAR ERU TEIKNINGAR AÐALHÖNNUÐAR  
Í SAMRÆMI VIÐ SAMÞYKTTA AÐALUPPRÆTTI

Sveinbjörn Jónsson, 261254-7949

ÖTUGAFA	BREYTING	DAGSETT	TEIKNAD	YFIRFARID	ÖTUGAFA	BREYTING	DAGSETT	TEIKNAD	YFIRFARID
A		15JAN09	SVBJ						

VERKFRÆÐISTOFAN  
**möndull**  
SVEINBJÖRN JÓNSSON  
Byggingaverkfræðingur  
Birkilíð 8, 105 Reykjavík  
Sími 568-8255, kt. 591184-1139

TEIKNAD SVBJ	VERKFRÆÐI RAUÐHELLA 2, HAFNARFJÖRDUR
HAUNAD SVBJ	VERKFRÆÐI BURÐARPOL
YFIRFARID	VERKFRÆÐI SÖKKULL
DAGSETT SEP18	VERKFRÆÐI Sveinbjörn Jónsson
VERKFRÆÐI 2228A	VERKFRÆÐI 2228A