


Samþykkt bann
 02 OCT 2018
 Byggingartúlltrúnn í Hafnarfjörð
 F.h. Sigurður Steinar Jónsson

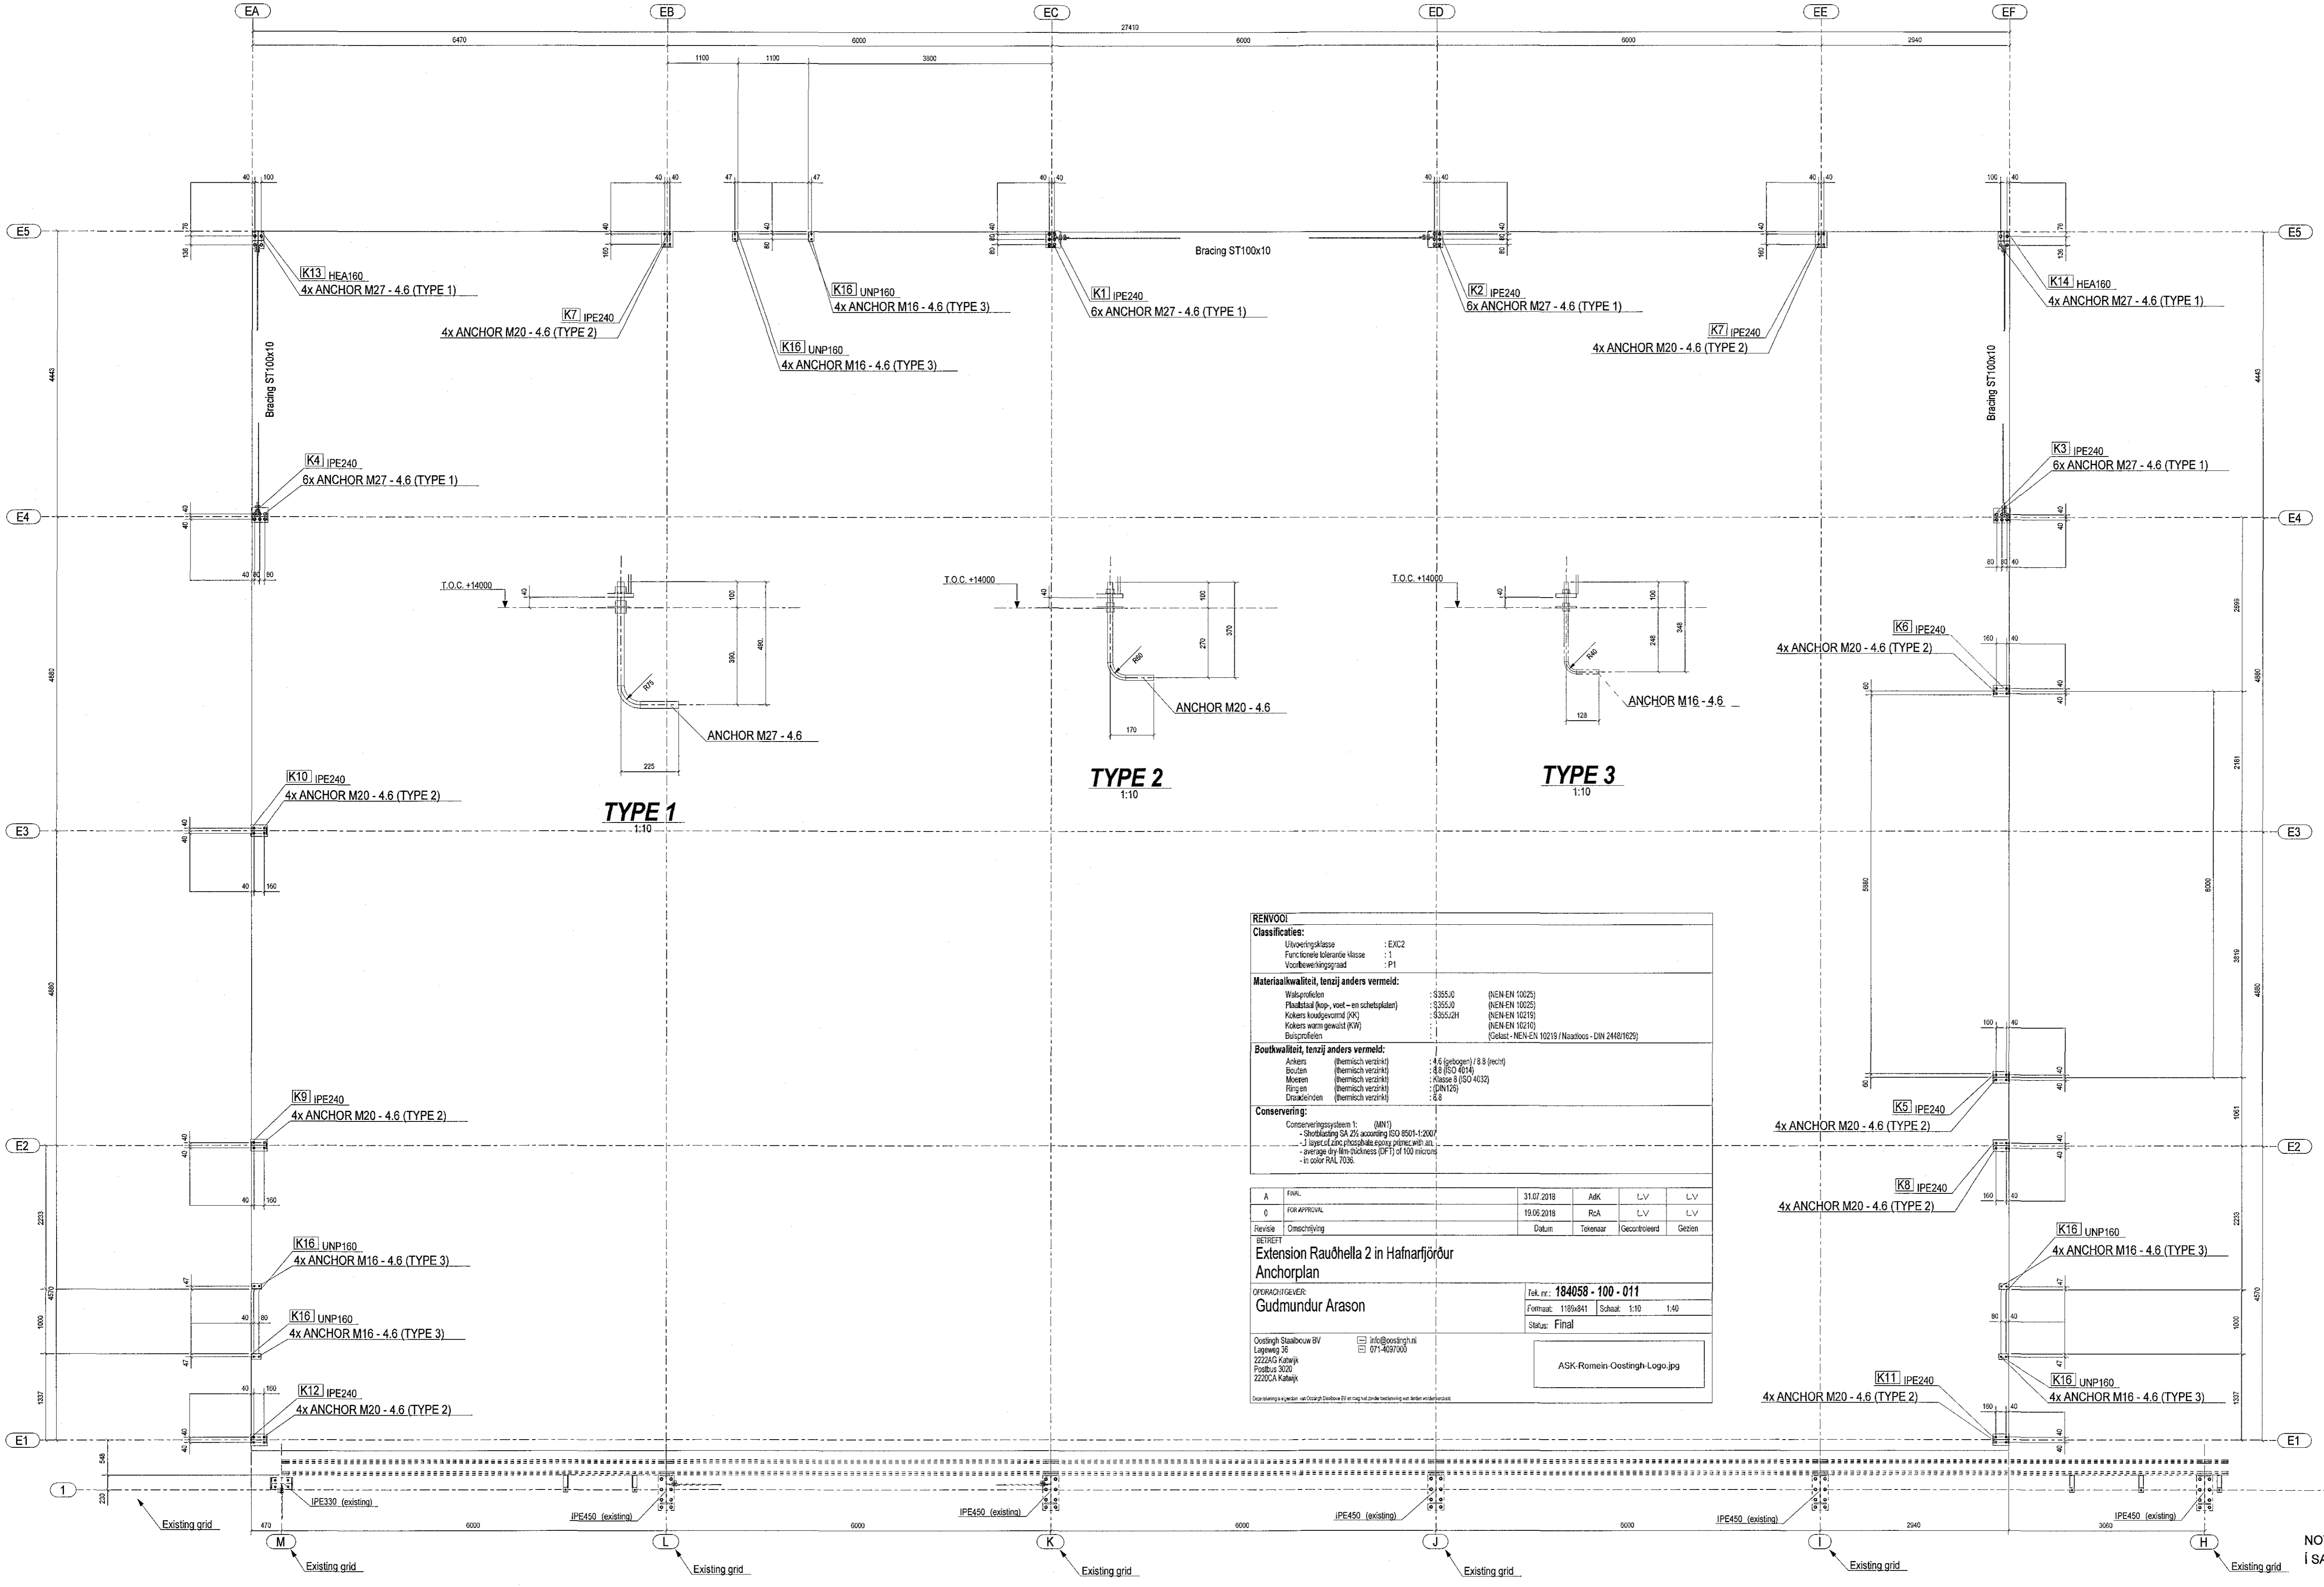

REINVOOI

Classification:
 Utveitingaklasse : EXC2
 Funnileiða toleransea Másska : 1
 Vorkveikingsgraad : P1

Materiakvalitei, tenzij anders vermeið:
 Walsprofiolon : S355J0 (NEN-EN 10025)
 Flakstál (þwp, vork- en schweißstahl) : S355J0 (NEN-EN 10025)
 Kolkens koolstevrnid (K) : S355J0H (NEN-EN 10219)
 Kolkens vorkn gestvrið (KW) : (NEN-EN 10219)
 Bolurprofiolon : (Colat: NEN-EN 10219 / Neoslovak: DIN 2448/1629)

Boutkvalitei, tenzij anders vermeið:
 Arkens (hemmett vorktrik) : 4.6 (þegboen) / 8.8 (rect)
 Bouten (hemmett vorktrik) : 8.8 (ISO 4014)
 Mosen (hemmett vorktrik) : Klasse 8 (ISO 4032)
 Ringen (hemmett vorktrik) : DIN 129
 Draakstenden (hemmett vorktrik) : 8.8

Conservering:
 Conserveringssystem 1: (A1)
 - Stofkvaling SA 25 according ISO 8501-1:2007
 - 1 laag of zinc phosphate epoxy primer with an average dry film thickness (DFT) of 100 microns
 - in color RAL 7035

A	FNK	31.07.2018	ASK	LJV	LJV
0	FORAFRÖVING	19.06.2018	RJA	LJV	LJV

Revisio Umskipting Datum Tekenar Gæturveid Getien

BETREFF
 Extension Rauðhella 2 in Hafnarfjörður
 Anchorplan

OPERAFRÖGVEIÐER
 Gudmundur Arason
 Tel. nr.: 184058 - 100 - 011
 Formset: 1160x841 Schaal: 1:10 1:60
 Status: Final

Oostingh Staalbouw BV info@oostingh.nl
 Lageweg 26 071-4697000
 2222AC Grijpshagen Postbus 3020 2220CA Katwijk

ASK-Romein-Oostingh-Logo.jpg

ANCHORPLAN AT LEVEL +14000
 1:40

NOTADAR ERU TEIKNINGAR ADALHÖNNUDAR
 Í SAMRÆMI VIÐ SAMÞYKKT AÐALUPPRÆTTI

Sveinbjörn Jónsson, 261254-7949

87

UTGÁFA	BREYTING	DAGSETT	TEIKNAD	YFIRFARID	UTGÁFA	BREYTING	DAGSETT	TEIKNAD	YFIRFARID

VERKFRÆDISTOFAN
möndull
 SVEINBJÖRN JÓNSSON
 Byggingaverfræðingur
 Birkihlió 8, 105 Reykjavík
 Sími 568-8255, kt. 591184-1139

TEIKNAD SVBJ
 HANNAÐ SVBJ
 YFIRFARID SVBJ
 DAGSETT SEP18
 VERKUNDIR 2228A

VERKHEITI
RAUÐHELLA 2, HAFNARFJÖRÐUR
 VERKN. VERKKAUPA 2228A
 EFNIR BURÐARPOL
 TEGUNIR STALGRIND
 A1
 BLAÐSTÆR A1
 BLAÐIGNER

VERKUNDIR 2228A