

- SKÝRINGAR
- Hreyfiskynjari
 - Vöðuskynjari
 - Tenglar og rofi - H:1100 mm
 - Tvöfaldur tengill H: alltaf 200 nema annað komi fram
 - Einfaldur tengill H: alltaf 200 nema annað komi fram
 - Veggdós
 - Loftdós
 - Einfeldur rofi
 - Samrofi (rofi sem virkar með sönum eins rofa á sömu ljós)
 - Loftdós notuð sem tengidós
 - Tengidós
 - Dimmer i dós, þrýstidimmar eða snúnings
 - Rafmagnstafli/ smáspennutafli
 - Döa fyrir loftnet (ekki dregdó)
 - Döa fyrir síma (ekki dregdó)
 - Dyralími
 - Símetengill
 - Loftnetstengill
 - Jarðtenging sturtu
 - Rakaplettur tengill út./inn. IP44
 - Rör upp á næstu hæð
 - Rör niður á næstu hæð
 - Rör gegnum hæð
 - Að rafmagnstöflu eða tenglakaasa
 - Að rafmagnstöflu T14 fer á grein -F1.6
 - Rörálgögn i göfni
 - NL Neyðarljós
 - ÚT ÚT-ljós með pílu

Blaðstærð - A2


TESLA ehf., Stórahjalla 19
200, Kópavogi

Hönnuður Svanbjörn Einarsson
698-2624
svanbjorn@internet.is
kt.180265-3339

Samþykkt
Svanbjörn Einarsson

Verktali Skútahraun 2
Hafnarfjörður
Rafagnir
Ljós og tenglar 3.h
Arkitekt *[Signature]*

Verkfr.	18-04/16	Bls.	140-2
Útg. Daga.	16.04.2018		
Mör.	1:50		A

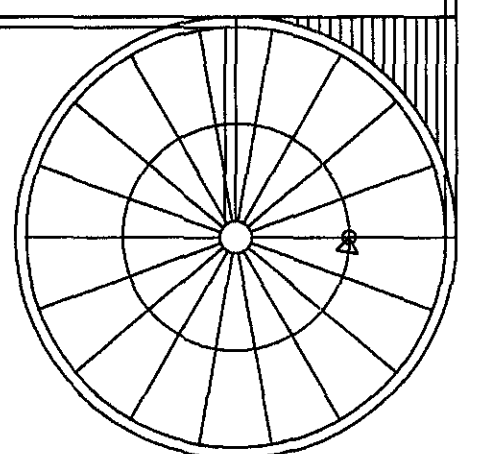

0305
Höfnaleið.
4,7 m²

140 rafagnir.dwg