


Samþykkt þann
24 SEP 2018
Byggingarfulltrúinn í Hafnarfjörðum
F.h. Sigurður Steinar Jónsson

Breytingar

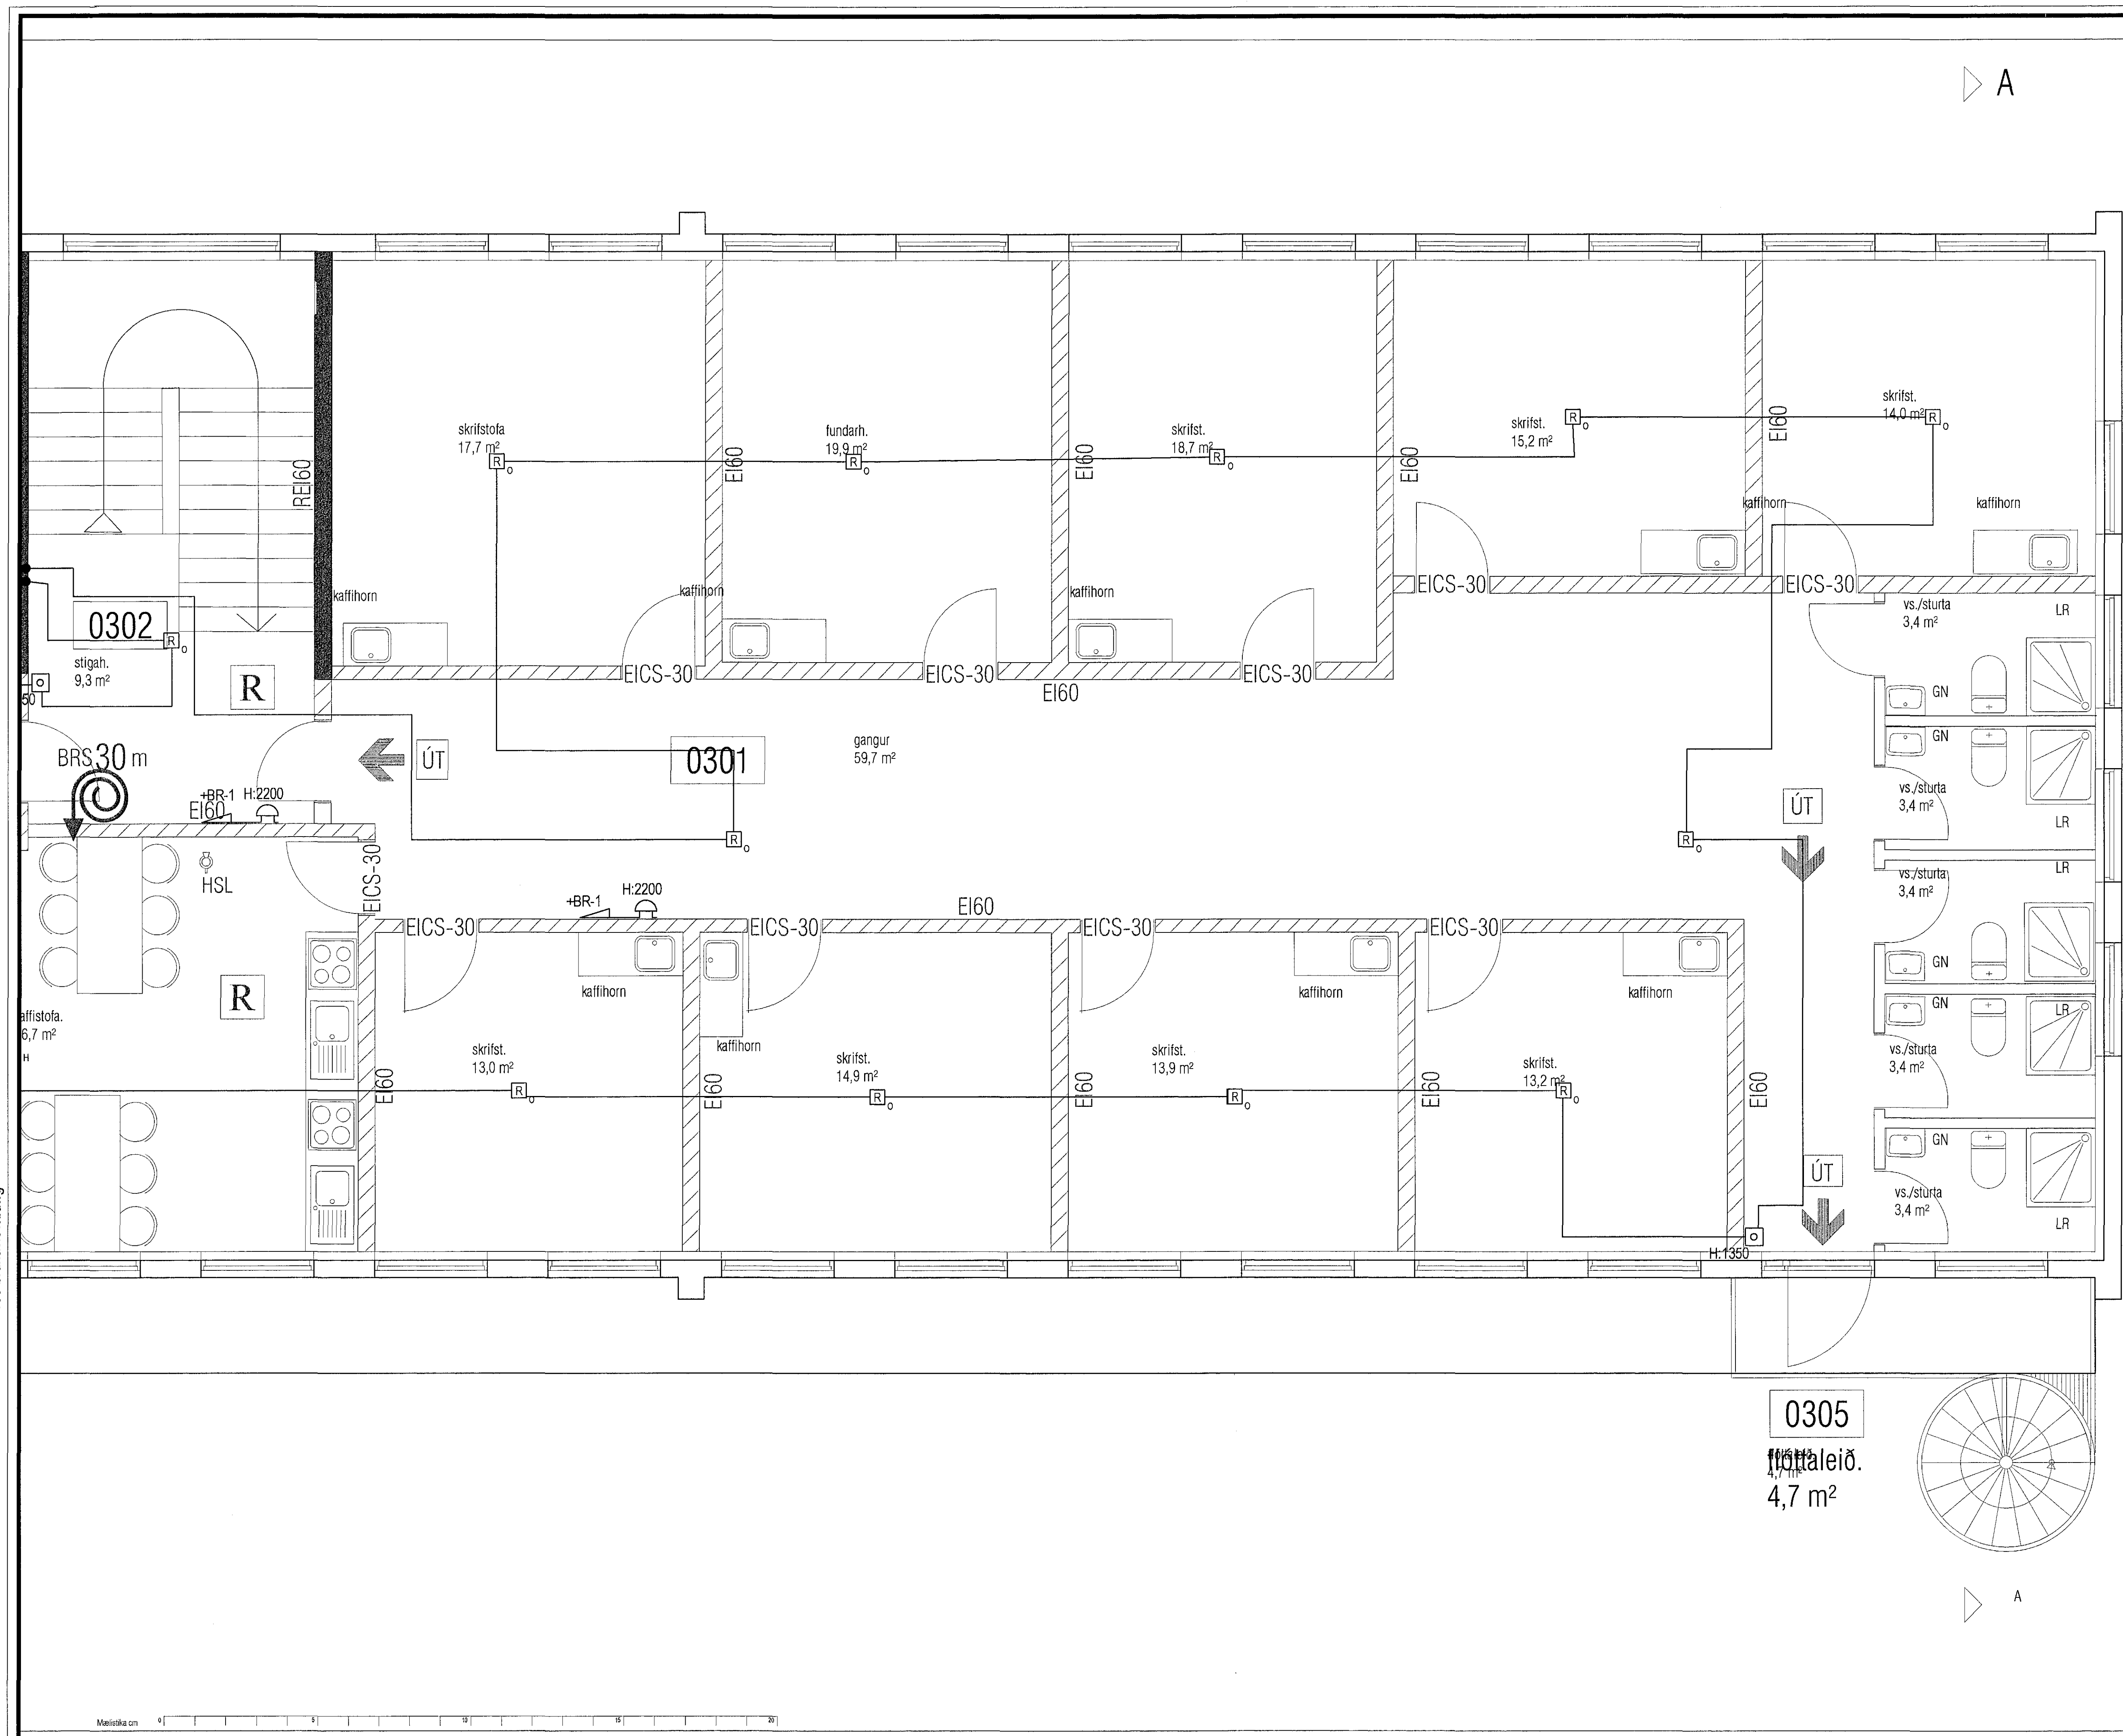

160 brunaviðvik.dwg

Blaðstærð - A2

TESLA ehf., Stórahjalla 19
200, Kópavogi

Hönnuður Svanbjörn Einarsson
698-2624
svanbjorn@internet.is
kt.180265-3339

Samþykkt

Svanbjörn Einarsson

Verkhliufi Skútahraun 2
Hafnarfjörður
Raflagnir
Brunaviðvörunarkerfi 3.h

Arkitekt

GA

VerkNr. 18-04/16

Bls. 160-2

Dag Daga 16.04.2018

Mas.

1:50

A

Mæliskala cm 0 5 10 15 20