

- SKÝRINGAR BRUNAVIÐVÖRUNARKERFIS:
- STJÓRNSTÖÐ BRUNAVIÐVÖRUNARKERFIS
 - UNDRISTÖÐ BRUNAVIÐVÖRUNARKERFIS
 - JÓNISKUR REYKSKYNNJARI
 - OPTISKUR REYKSKYNNJARI
 - OPTISKUR REYKSKYNNJARI Í LOFTREISTISTOKK (STOKKSKYNNJARI)
 - HITASKYNNJARI
 - HANDBOGI
 - BRUNABJALLA Á BJÖLLURÁS 1. BJALLA NÚMÉR 2 (EOL-ENDI Á RÁS)
 - GAUMLJÓS
 - SKAMMHLAUFSEINANGRARI
 - STÝREINGING

Blaðstærð - A2


TESLA ehf., Stórahjalla 19
200, Kópavogi

Hönnuður Svanbjörn Einarsson
698-2624
svanbjorn@internet.is
kt 180265-3339

Samþykkt
Svanbjörn Einarsson

Verkhúti Skúlahraun 2
Hafnarfjörður
Rafnaggar
Brúhýðuvörðkerfi 2.h frá bílastæði
Samráðingahönnuður

160 brunavik.dwg

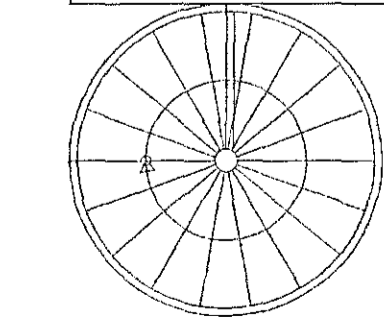

Grunnmynd 2. hæðar