
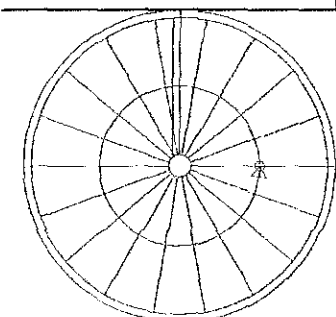


160 brunaviðvk.dwg

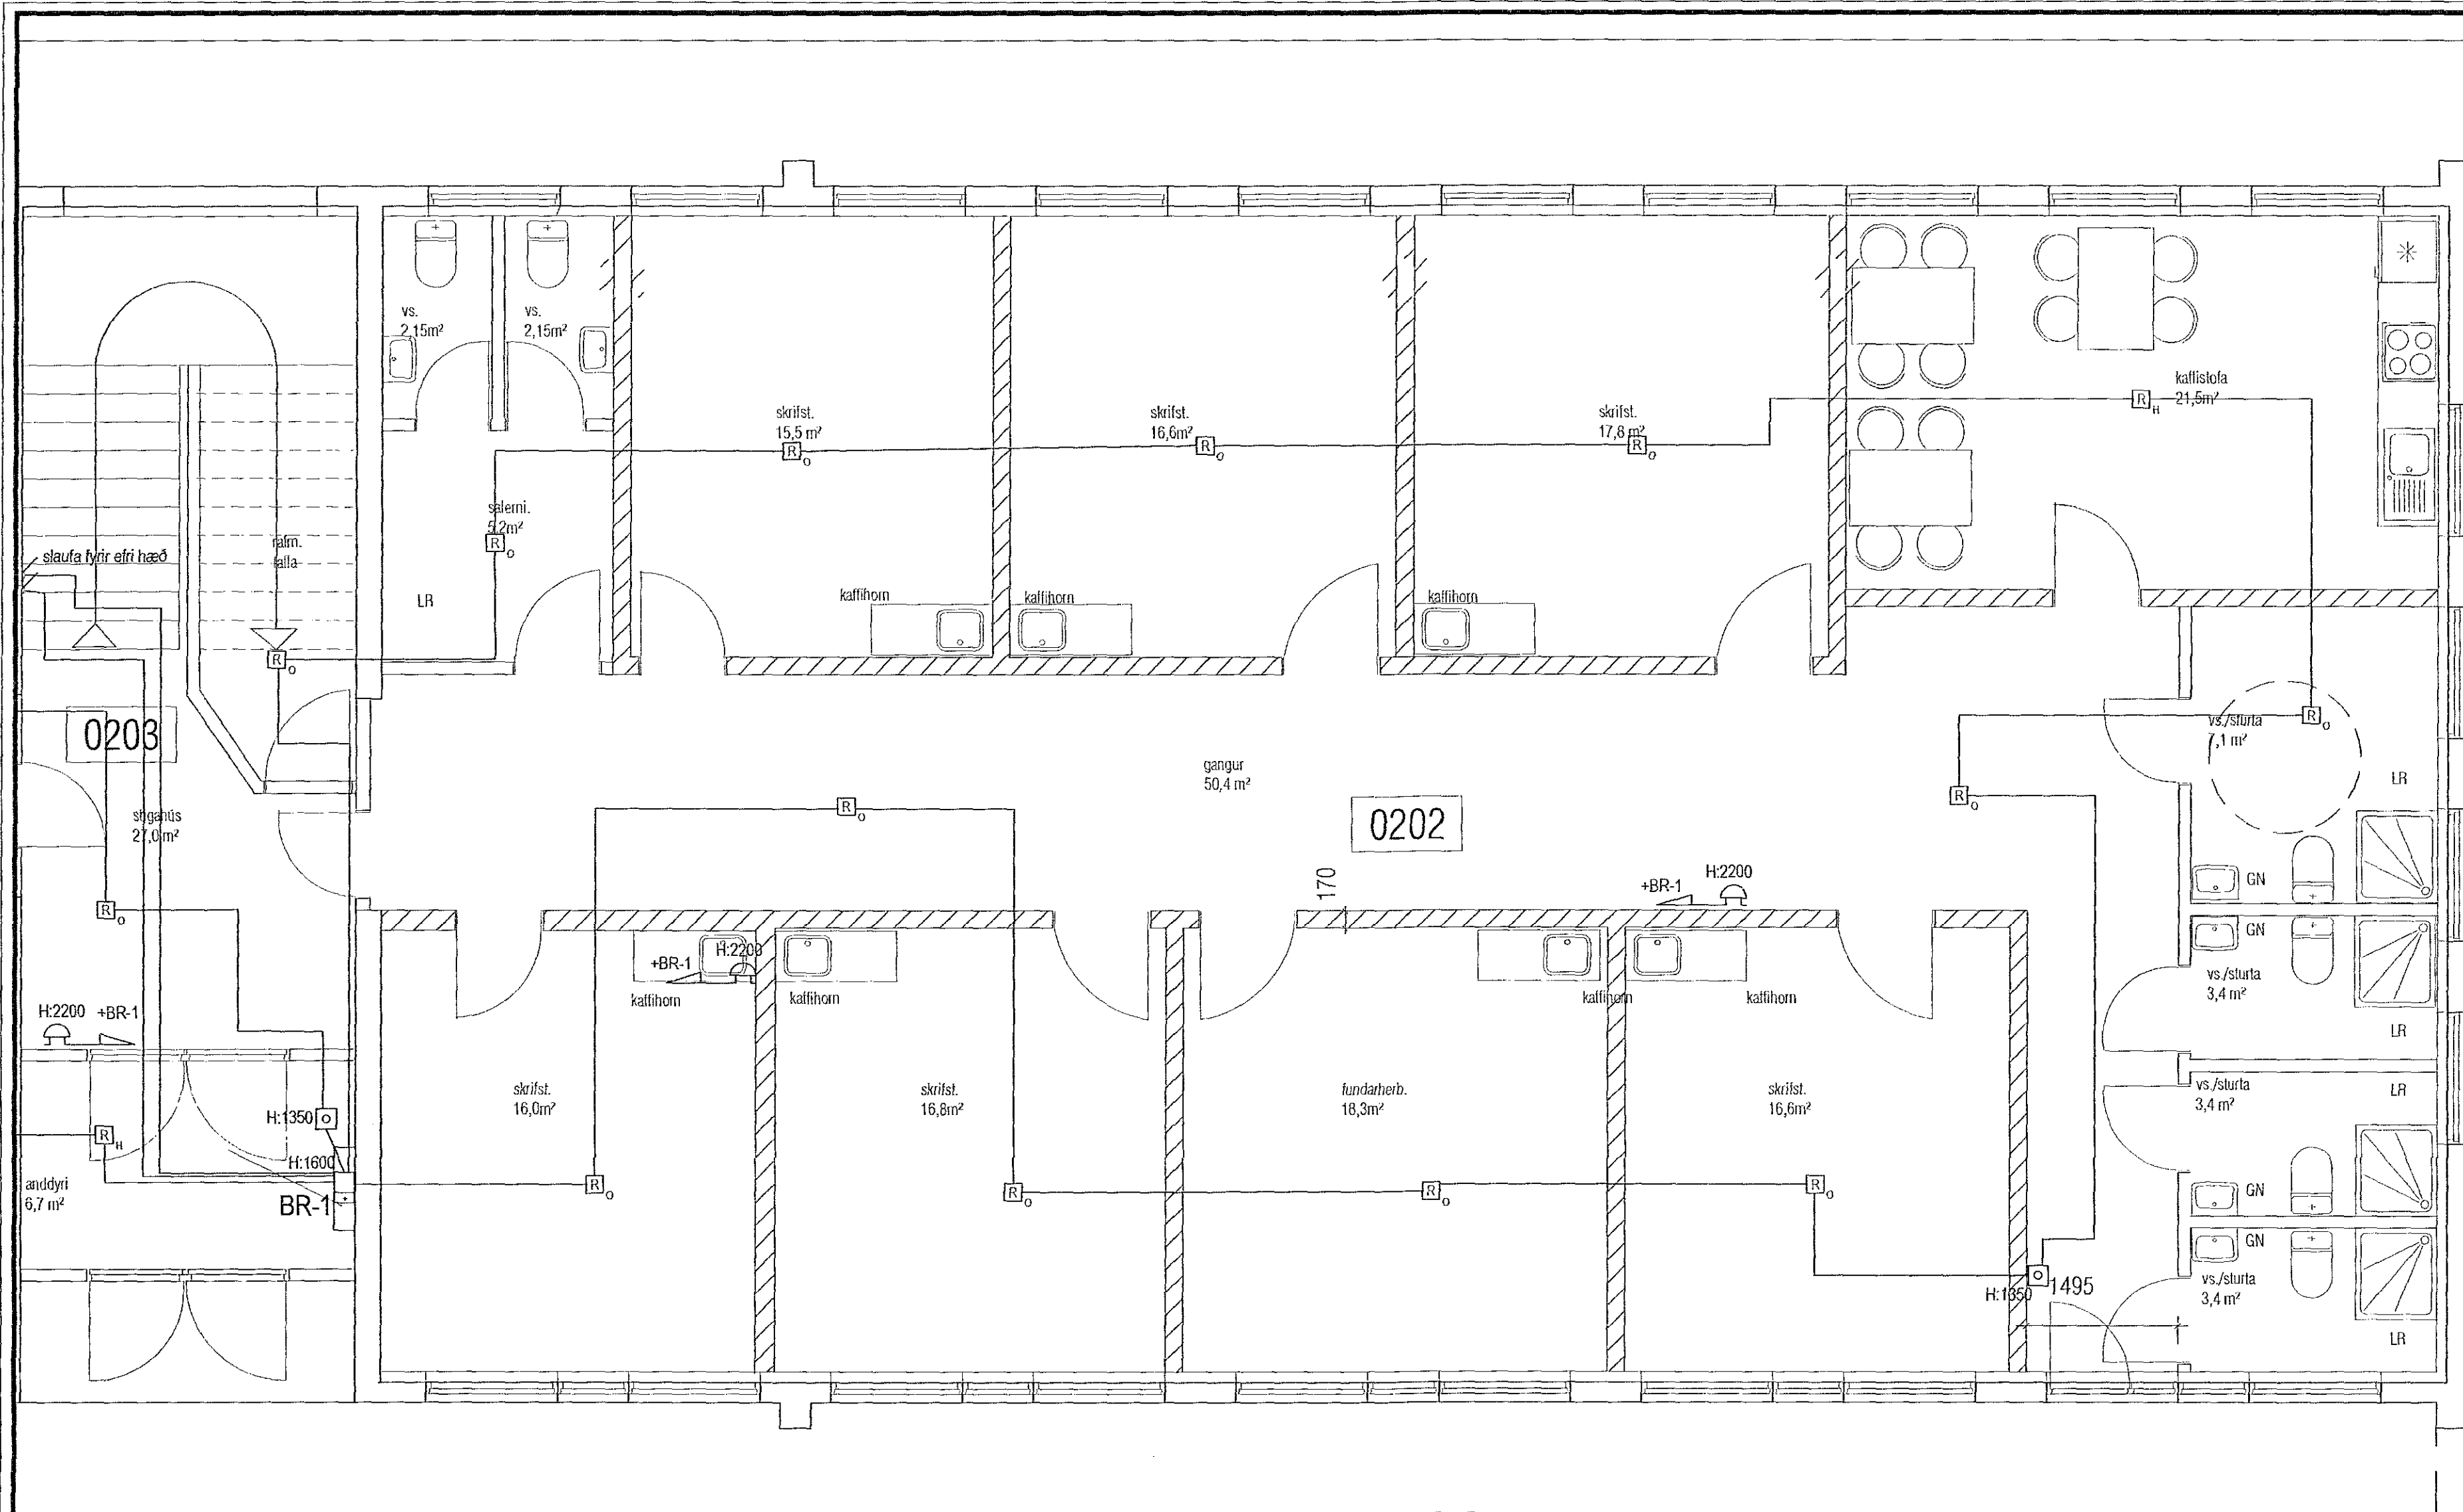

Grunnmynd 2. hæðar

Samþykkt þann
 10 OCT 2018
 Byggingarfulltrúinn í Hafnarfjörð
 F.h. Sigurður Steinar Jónsson

- Breytingar
- SKÝRINGAR BRUNAVIÐVÖRUNARKERFIS:
- STÖRNSTÖÐ BRUNAVIÐVÖRUNARKERFIS
 - UNDIRSTÖÐ BRUNAVIÐVÖRUNARKERFIS
 - JÓNISKUR REYKSKYNNJARI
 - OPTÍSKUR REYKSKYNNJARI
 - OPTÍSKUR REYKSKYNNJARI Í LOFTREISTISTOKK (STOKKSKYNNJARI)
 - HITASKYNNJARI
 - HANDECCI
 - BRUNASJALLA Á BJÖLLURÁS 1, SJALLA NÚMÉR 2 (EOL-EIÐI Á RÁS)
 - GAUMLÖS
 - SKAMMHLAUPSEINANGRARI
 - STYRIENING

Blaðstærð - A2

TESLA ehf., Stórahjalla 19
 200, Kópavogi

Hönnuður Svanbjörn Einarsson
 698-2624
 svanbjorn@internet.is
 kt.180265-3339

Samþykkt
Svanbjörn Einarsson

Verktúfi Skútahreun 2
 Hafnarfjörður
 Raflagnir
 Brunaviðvörðunarkerfi 2.h frá bílastæði
 Samræmingarhönnuður *SJB*