


Breytingar

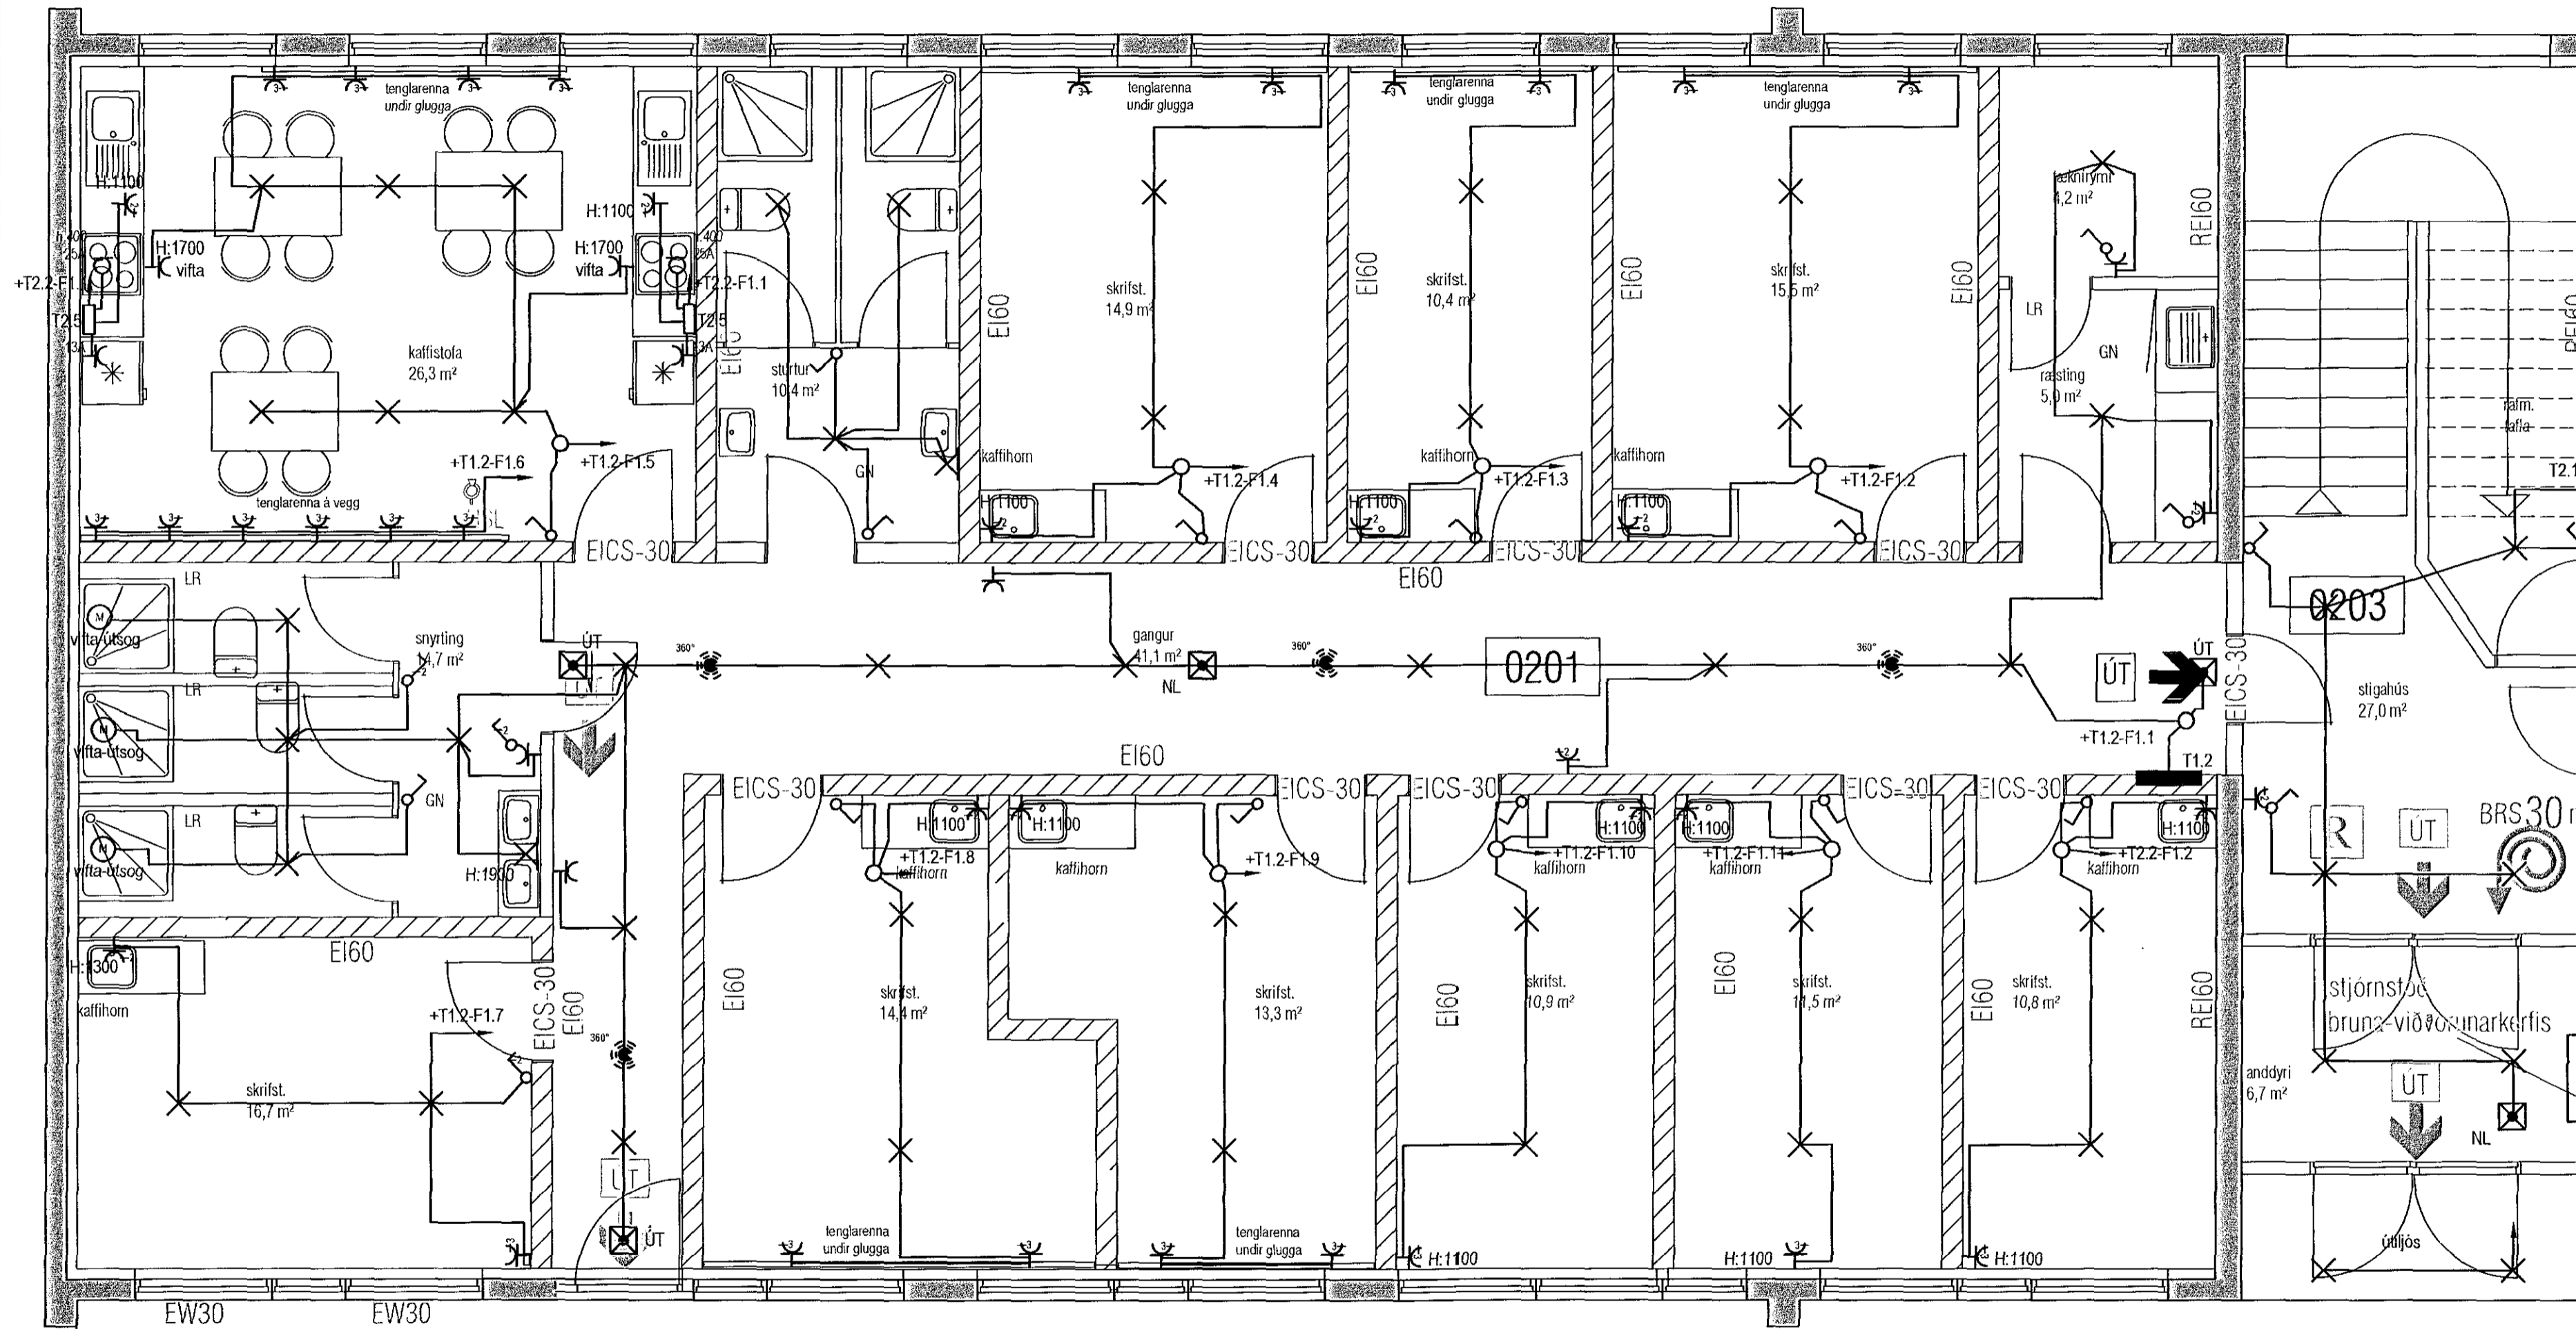

SKYRIRINGAR

- Hreyfiskytjari
- Viðverskyggingar
- Tenglar og ról - H:1100 mm
- Tvífarur tengil H: alltaf 200 nema annað komi fram
- Einfarur tengil H: alltaf 200 nema annað komi fram
- Veggdás
- Loftdás
- Einfarur ról
- Samrófi (rófi sem virkar með öðrum óns rófa á sömu ljós)
- Loftdás notuð sem tengidás
- Tengidás
- Dimmer í dás, þrjúdimmer eða snúning
- Ráfmagnstala/ snúningstala
- Dás fyrir loftnet (ekki dregð í)
- Dás fyrir síma (ekki dregð í)
- Dyrasin
- Símalengill
- Loftnetstengill
- Jarðtenging startu
- Rakabólur tengil ut/inn IP44
- Rör upp á næstu hæð
- Rör niður á næstu hæð
- Rör gegnum hæð
- Að rafmagnstölu eða tengikassa
- Að rafmagnstölu T1.4 fer á græn - F1.6
- Rónaögn í gáfi
- NL Neyðarfjós
- ÚT Útfjós með pílu

Bládstærð - A2

TESLA ehf., Stórahjalla 19  
200, Kópavogi

Hönnuður Svanbjörn Einarsson  
698-2624  
svanbjorn@internet.is  
kt.180265-3339


Samþykkt  
*Svanbjörn Einarsson*

Verktali Skútahraun 2  
Hafnarfjörður  
Rafllagnir  
Ljós og tenglar 2. hæð frá þilfastæði  
Samræmingarhönnuður *[Signature]*

Vaktr	18-10/08	Bls.	040-1
Útg. Daga	18.08.2018		
Mv	1:50		A

140 rafllagnir.dwg

Grunnmynd 2. hæðar

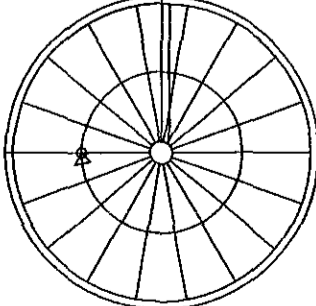

Mæfálka cm 0 1 2 3 4 5 6 7 8 9 10 11 12 13 14 15 16 17 18 19 20 21 22 23 24 25 26 27 28 29 30