


Samþykkt þann
17 OCT 2018
Byggingarfulltrúinn í Hafnarfirði
F.h. Sigurður Steinar Jónsson

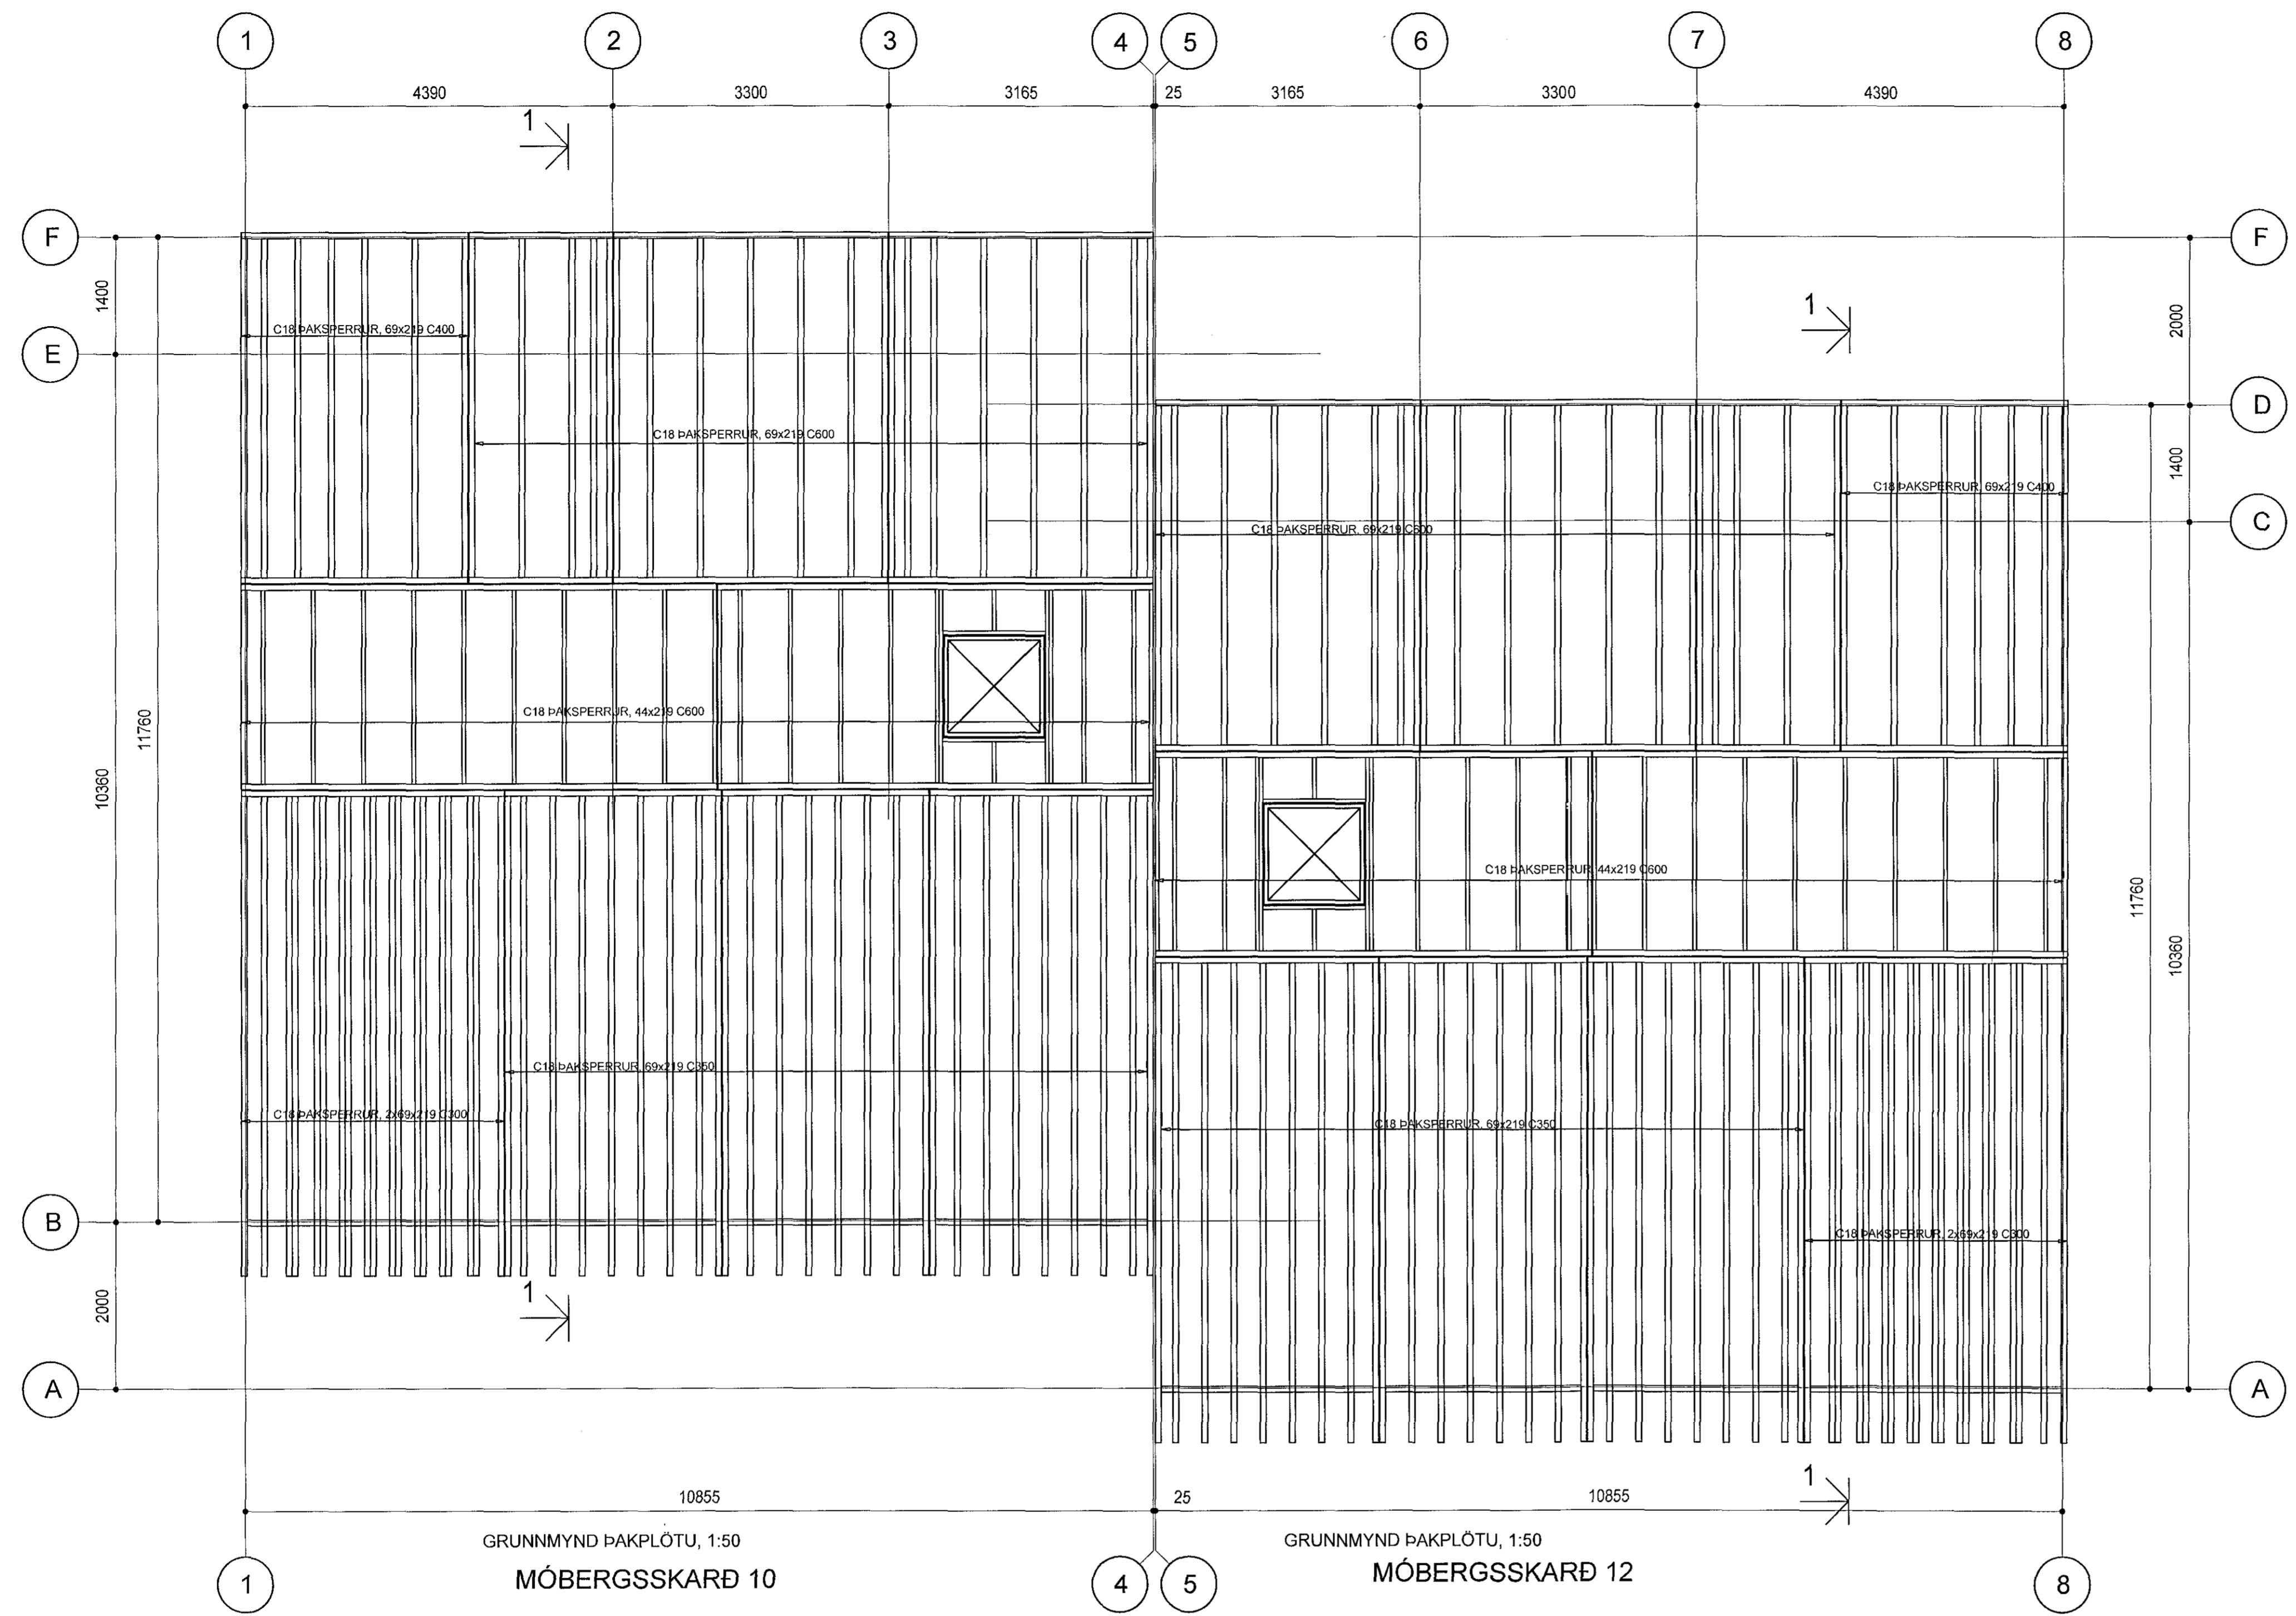

SKÝRINGAR:

VEGGJAGRINDUR OG ÞAKEININGAR ERU SMÍÐADAR Í VERKSMÍÐJU OG SETTAR SAMAN Á STADNUM.

BURÐARVIÐIR:
NOTA SKAL STYRKLEIKAFLOKKAÐ TIMBUR Í FLOKKI C18 EÐA BETRA, Í ALLT BURÐARVIKI ÚR TIMBRI. LÍMTRÉ SKAL VERA GL-24h EÐA BETRA.
ÚTVEGGJAGRINDUR ERU ÚR 69x194 C600 AD MEÐALTALI Í HORN Á ÖLLUM ÖPUM KEMUR VINKILL BMF 65 / 90.
VIÐ HLÍÐ GLUGGA/HURÐA-ÖPS KOMA 2 STK STÖÐIR.
ALLAR VEGGSTÖÐIR FESTAST VIÐ VEGGREIMAR MEÐ VINKLI BMF 65x90 / 105x105 M.STYRK. NEGLING ER 2x8stk. 40/40 KAMBS. NEMA ANNAD SÉ TEKIÐ FRAM Á TEIKNINGUM.
BERANDI INNVEGGIR ERU ÚR 44x144 C600, EFNISGÆDI: C24. Á BÁÐAR HLÍÐAR BERANDI INNVEGGJA KOMI 10mm OSB KROSSVIÐUR SEM NEGLIST VIÐ STÖÐIR MEÐ 2" KAMBSAUM c/c150. KROSSVIÐUR LEGGIST Í LÍM.
ADRIK INNVEGGIR ERU ÚR 44x94 C600 STÖÐUM, EFNISGÆDI C24.

UTAN Á VEGGJAGRIND KOMI 10MM KROSSVIÐUR SEM NEGLIST VIÐ STÖÐIR MEÐ 2" KAMBSAUM c/c150. KROSSVIÐUR LEGGIST Í LÍM. PAM GILDI KROSSVIÐAR SKAL VERA LÆGRA EN 20.

MILLI TIMBURS OG STEINS SKAL SETJA ASFALT PAPPA OG UNDIR PAPPA KEMUR 30x20 TJÖRUBÖRÐI.

ÞAKSPERRUR ERU 69x219 TIL C600 NEMA ANNAD KOMI FRAM. Á Þ-VER KOMA LEKTUR 44x44 C400 ÞVERT Á SPERRUR. FEST VIÐ SPERRUR MEÐ 5.0 / 100 SKRÚFUM

ÞAK HEILKÆÐIST MEÐ GRENIKROSSVIÐ 21mm. NEGLING ER SKÖTNAGLAR 2 1/2" GALV. MEÐ LÍMI C200 Í HVERJA SPERRU. EFSTA LAG ÞAKKLÆBNINGAR ER ÞAKPAPPI (sbr TEIKN ARKIT).


BERA SKAL FÚAVARNAREFNI Á ALLA SPERRUENDA OG SAMSKYTTI. EFNI SKAL VERA HÚSPURRT, BEINT OG LAUST VIÐ STÓRA KVISTI OG SPRUNGUR. FÚAVÖRN SKAL BERA Á Í TVEIMUR UMFERÐUM OG ÞESS GÆTT AÐ TIMBRID SÉ EKKI BLAUTT. EKKI MÁ SAGA Í SPERRUR EÐA SKERÐA Á NOKKURN HÁTT. BERA SKAL BLÝMENJU (EÐA SAMBÆRILEGT) Á ALLAR STÁLFESTINGAR.

EFNISGÆDI STÁLFESTINGAR:
EFTIRFARANDI GILDIR, NEMA ANNAD KOMI FRAM Á TEIKNINGUM: STÁLVIKI SKV. EN 10025 ALLT STÁL ER Fe 360 (S235)

BOLTAR SKV. DIN 931 - 8.8 SKINNUR UNDIR RÆR SKV. DIN 120C RÆR SKV. DIN 934 - 8 BOLTAR, RÆR OG SKINNUR SKULU VERA HEITGALVANHÚÐUÐ UM

YFIRBORÐSMEDHÖNDLUN STÁLVIKIS ER VÍSAÐ Í VERKLÝSINGU. ÞEIR EINIR MEGA FRAMKVÆMA SUÐUVINNU, SEM HÁFA TIL ÞESS TILSKILIN RETTINDI FRÁ IÐNTEKNIstofnun ÍSLANDS.

MINNSTA LEYFILEGA KVERKSUDA ER 4 mm OG SUÐUEFNI SKAL VERA A.M.K. JAFNOTT OG EFNI ÞESS STÁLS SEM VERID ER AÐ SJÓÐA SAMAN, BÆÐI HVAD VARDAR STYRK OG SEIGLU.
Suður og samsetningar eru skv. EC3

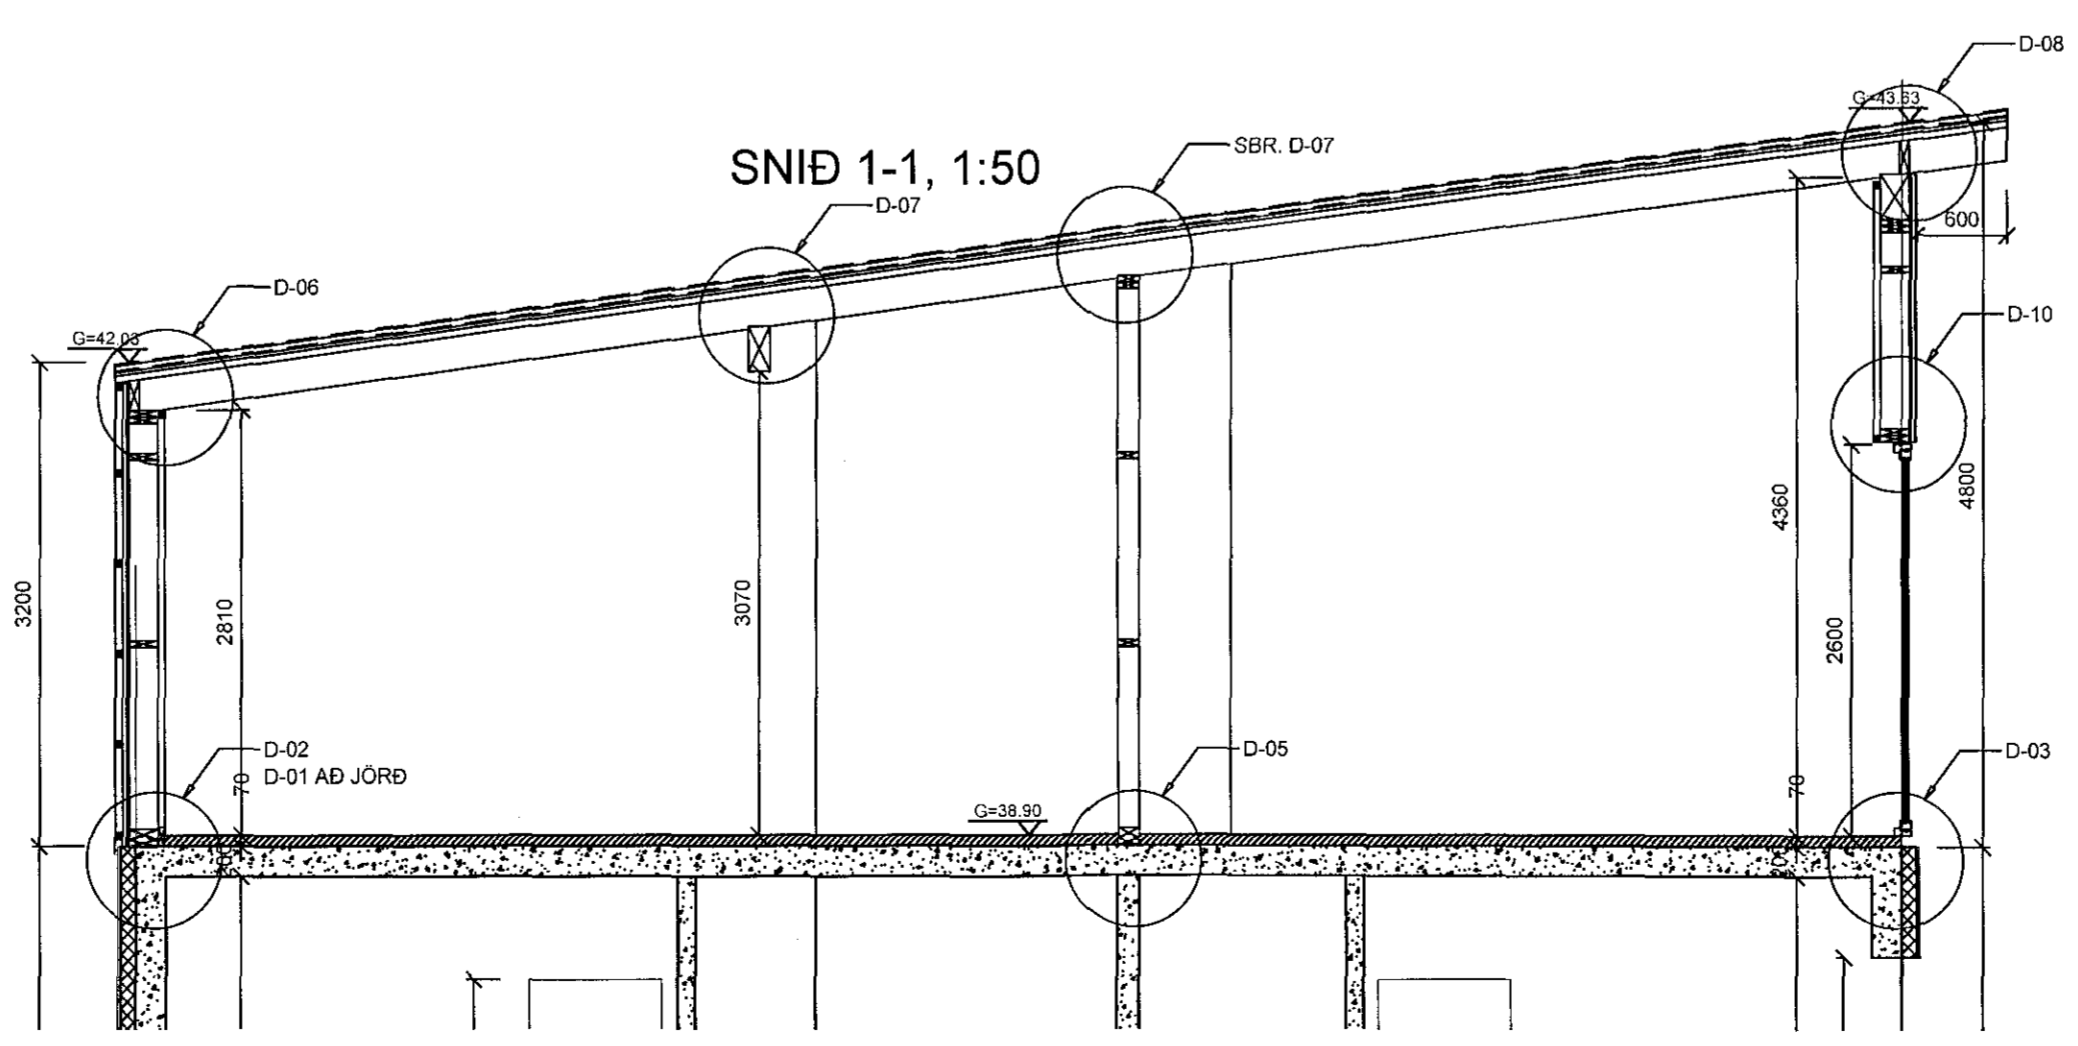

B 16.09.18		YMSAR BREYTINGAR		H.A.
Verkfræðistofa Hauks Ásgeirssonar e.h.f.				
Brautarholt 10-14, 105 Reykjavík				
Sími: 534-8815 897-8132				
e-mail: haukur@vha.is				
www.vha.is				
Kennitala: 560600-3050				
Hannað	Teiknað	Samþykkt:		
H.A.	H.A.	Kennitala	301255-4629	
MÓBERGSSKARÐ 10 OG 12				
HAFNARFIRÐI				
BURÐARVIKI				
GRUNNMYND ÞAKPLÖTU				
Mkv. 1:50	Teikn. nr. 2-2.2	Verk nr. 18-017		
Áritun samráðgjafarhennuðar / hönnunarsjóra:			Útgáfa	Dags.
			B	MÁI 18