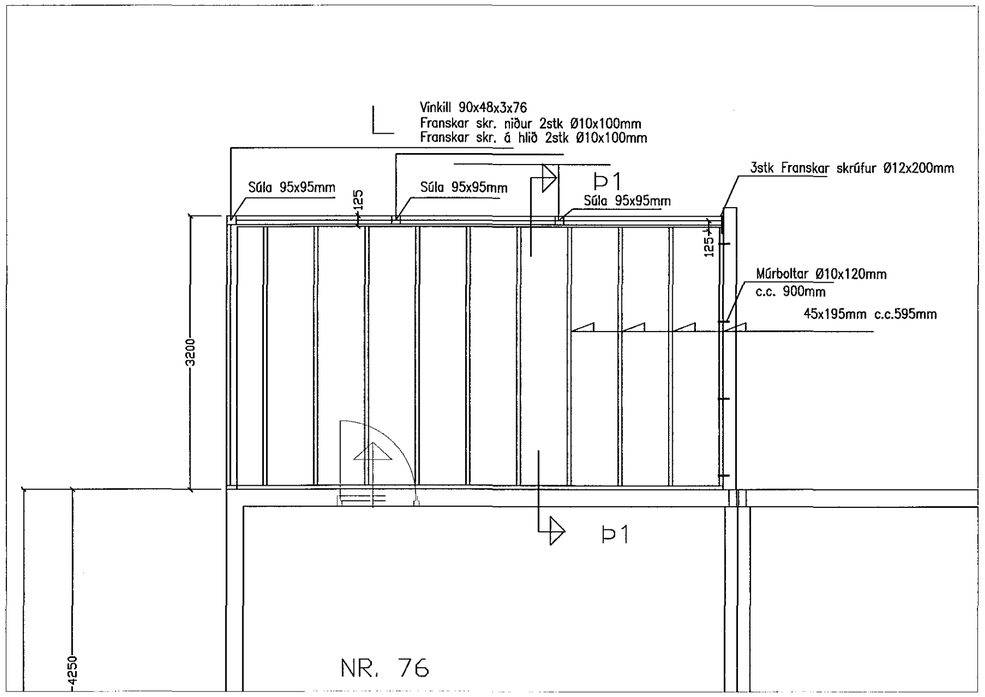

Mkv 1:50

Almennar skýringar fyrir þakvirki:
Burðarvirki timbur a.m.k. C18 skv. ÍS evrókum stöðlum.
Burðarvirki límtré samkv. evrókum staðli GL 32.
Klæða skal þak með 1"x6" og negla með 3x3" galv. í hverja sperru .
Bárujárn skal negla með 43/75 kambsaum. Negla skal í hverja báru við þakbrún en annars skal negla í aðra hverja báru. Naglaraðir skulu vera með 600mm millibili.
Hliðra skal neglingu við þakbrún þannig að hún lendi í sitthvoru borðinu.
Allar ónefndar sperrur eru 45x195mm c/c 595mm.
Útfæra skal loftun í þakið. Sjá skv. teikningu og texta arkitekts.

Þar sem fótreim leggst að steypu (eða vegglægja) skal setja tjörupappa á milli.
Grind í útvegg er 50x150mm stoðir.

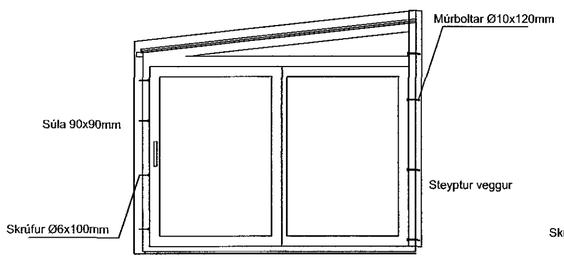

V 2 Veggir 1:50

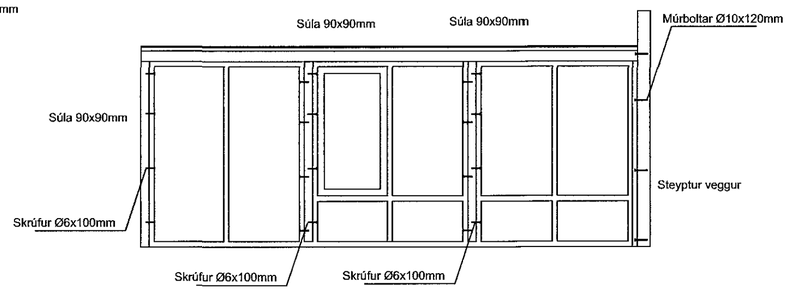

Veggir 1:50 V 1

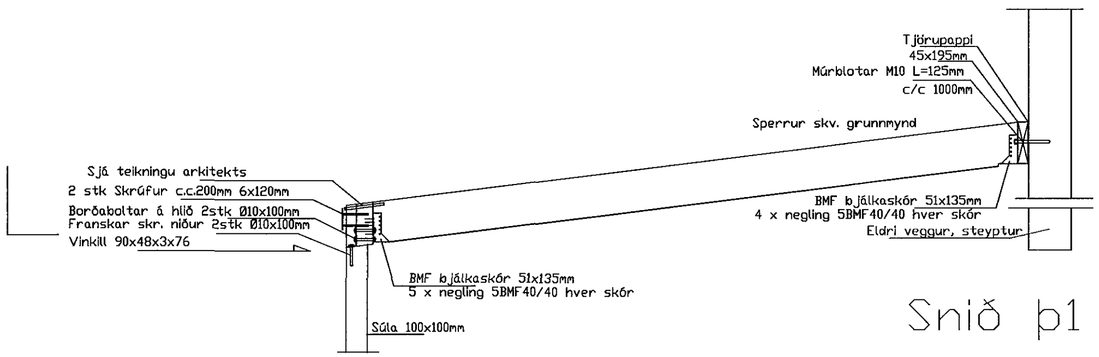

Snið þ1 1:20

Samþykkt þann
11 OCT 2018
Byggingarfulltrúinn í Hafnarfirði
F.h. Sigurður Steinar Jónsson

ÚTGÁFA	DAGSETNING	TEIKNAÐ	YFIRFARIÐ	

EÐLI BREYTINGA:

HÖNNUNARSTJÓRI :

HÖNNUÐUR :

Tæknibjónusta
Ragnars G. Gunnarssonar
Snælöjuvegur 11, 200 Kópavogur,
Kennitala: 520397-2809,
net-fang: rognargg@simnet.is
Sími: 5445350, Fax: 5445351

HANNAÐ AF:	TEIKNAÐ AF:	YFIRFARIÐ AF:
RGG	RGG	RGG
DAGSETNING: 01.10.2018.	KVARÐI: Mkv. 1:50/20	DAGSETNING BREYTINGAR: –

Stuðlaberg 76 Hafnarf.

Verkfræðiteikningar Sólstofa.
Þakviðir.
Grunnmynd skýringar og snið.

VERKNÚMER:	BLAÐ:	ÚTGÁFA: